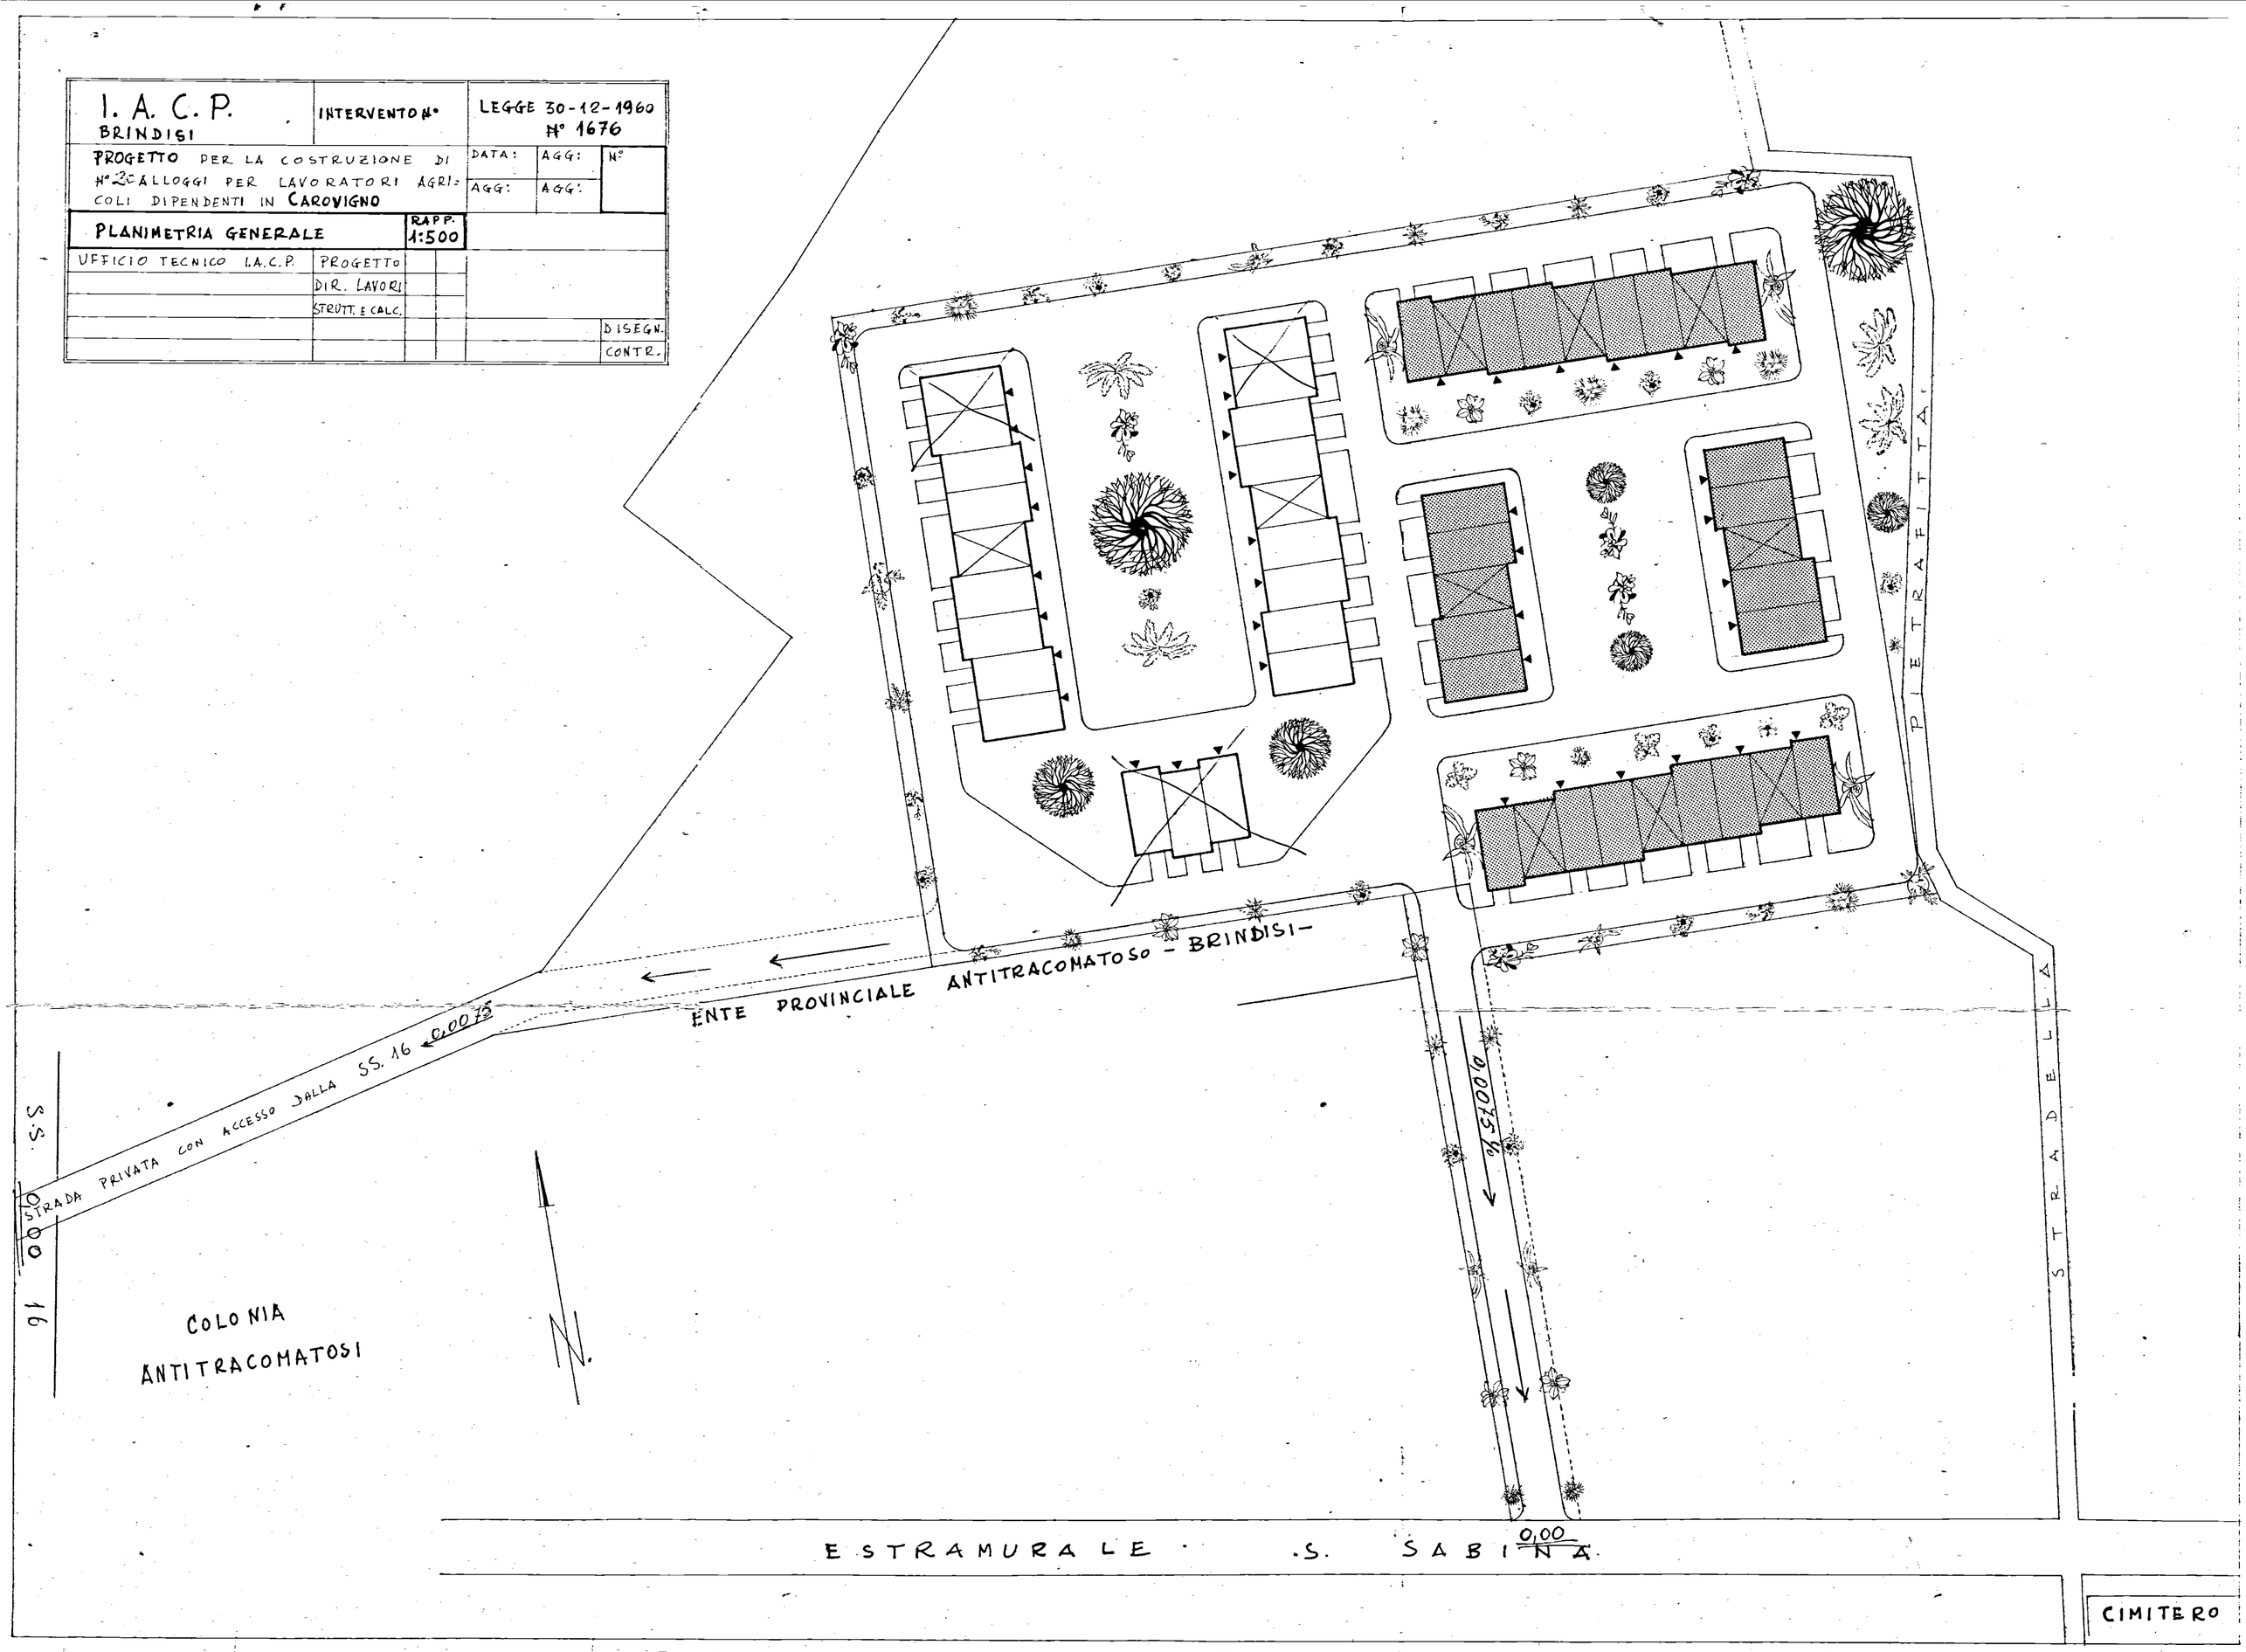I. A. C. P. BRINDISI	INTERVENTO N°	LEGGE 30-12-1960 N° 1676		
PROGETTO PER LA COSTRUZIONE DI N° 20 ALLOGGI PER LAVORATORI AGRICOLI DIPENDENTI IN CAROVIGNO		DATA:	AGG:	N°
		AGG:	AGG:	
PLANIMETRIA GENERALE	RAPP. 1:500			
UFFICIO TECNICO I.A.C.P.	PROGETTO			
	DIR. LAVORI			
	STRUTT. E CALC.			
				DISEGN.
				CONTR.