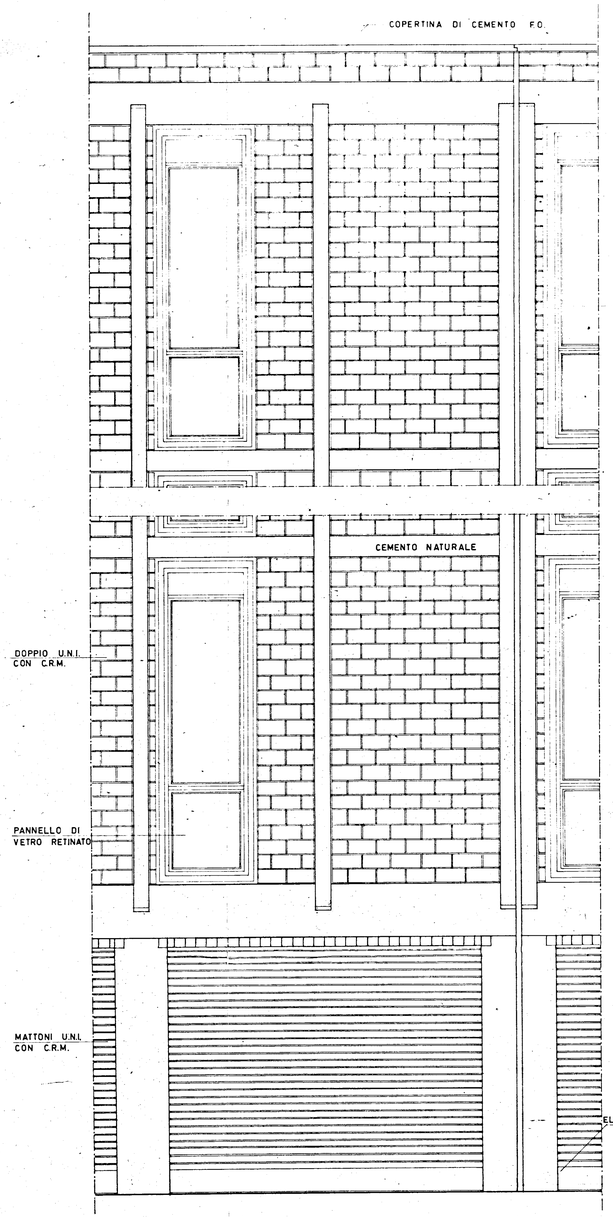

PROSPETTO

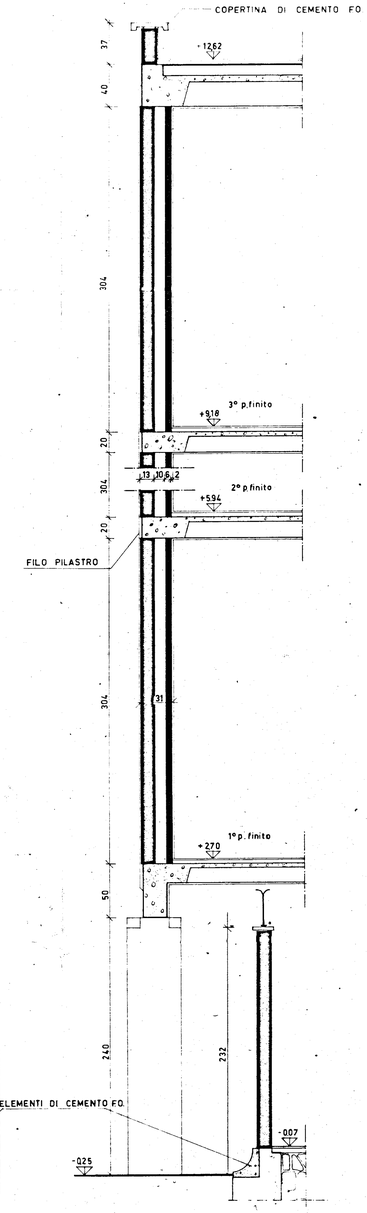

SEZIONE SUL PORTICO (tamponamento)

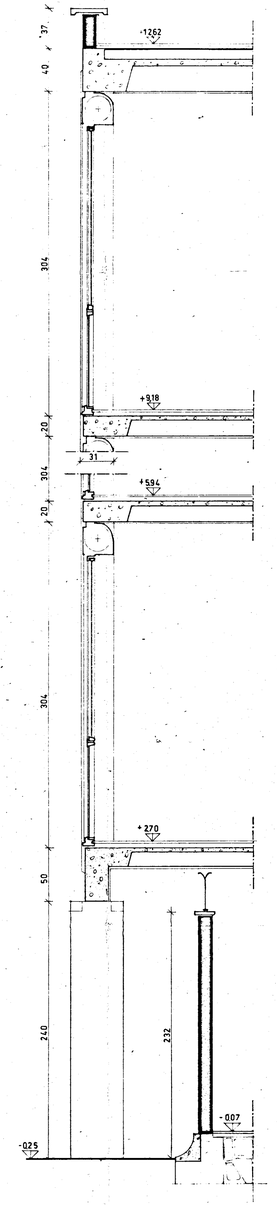

SEZIONE SUL PORTICO (infisso)

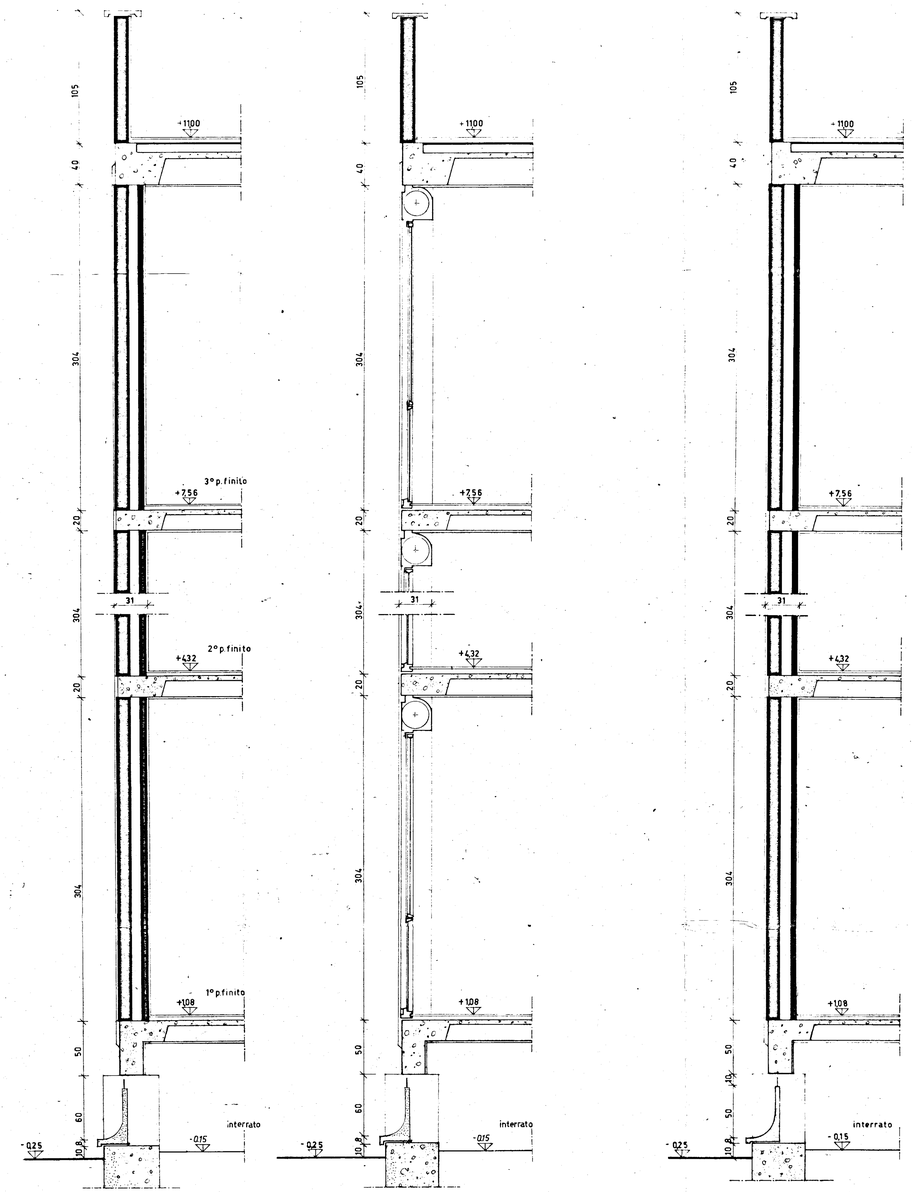

SEZIONI SULLA ZONA INTERRATA

intervento n. 1073	QUARTIERE COORDINATO RIONE "PARADISO" C.E.P. BRINDISI - SETTORE U.N.R.R.A.-C.A.S.A.S.	
	TAV. 3 bis — TIPO IN LINEA SEZIONI MURATURE	SCALA 1:20
	GRUPPO VALORI	ROMA 1 LUGLIO 1960