


INTERVENTO N. 1211	
19/43	
EDIFICIO "C"	
PIANTA PIANO TIPO	
Dott. Arch. P. MESSINA	Arch. P. MESSINA
Dott. Ing. A. CARACCI	Ing. A. CARACCI
Dott. Ing. F. CARACCI	Ing. F. CARACCI
Dott. Ing. M. GOLDINER	Ing. M. GOLDINER
Dott. Ing. M. VIVARELLI	Ing. M. VIVARELLI

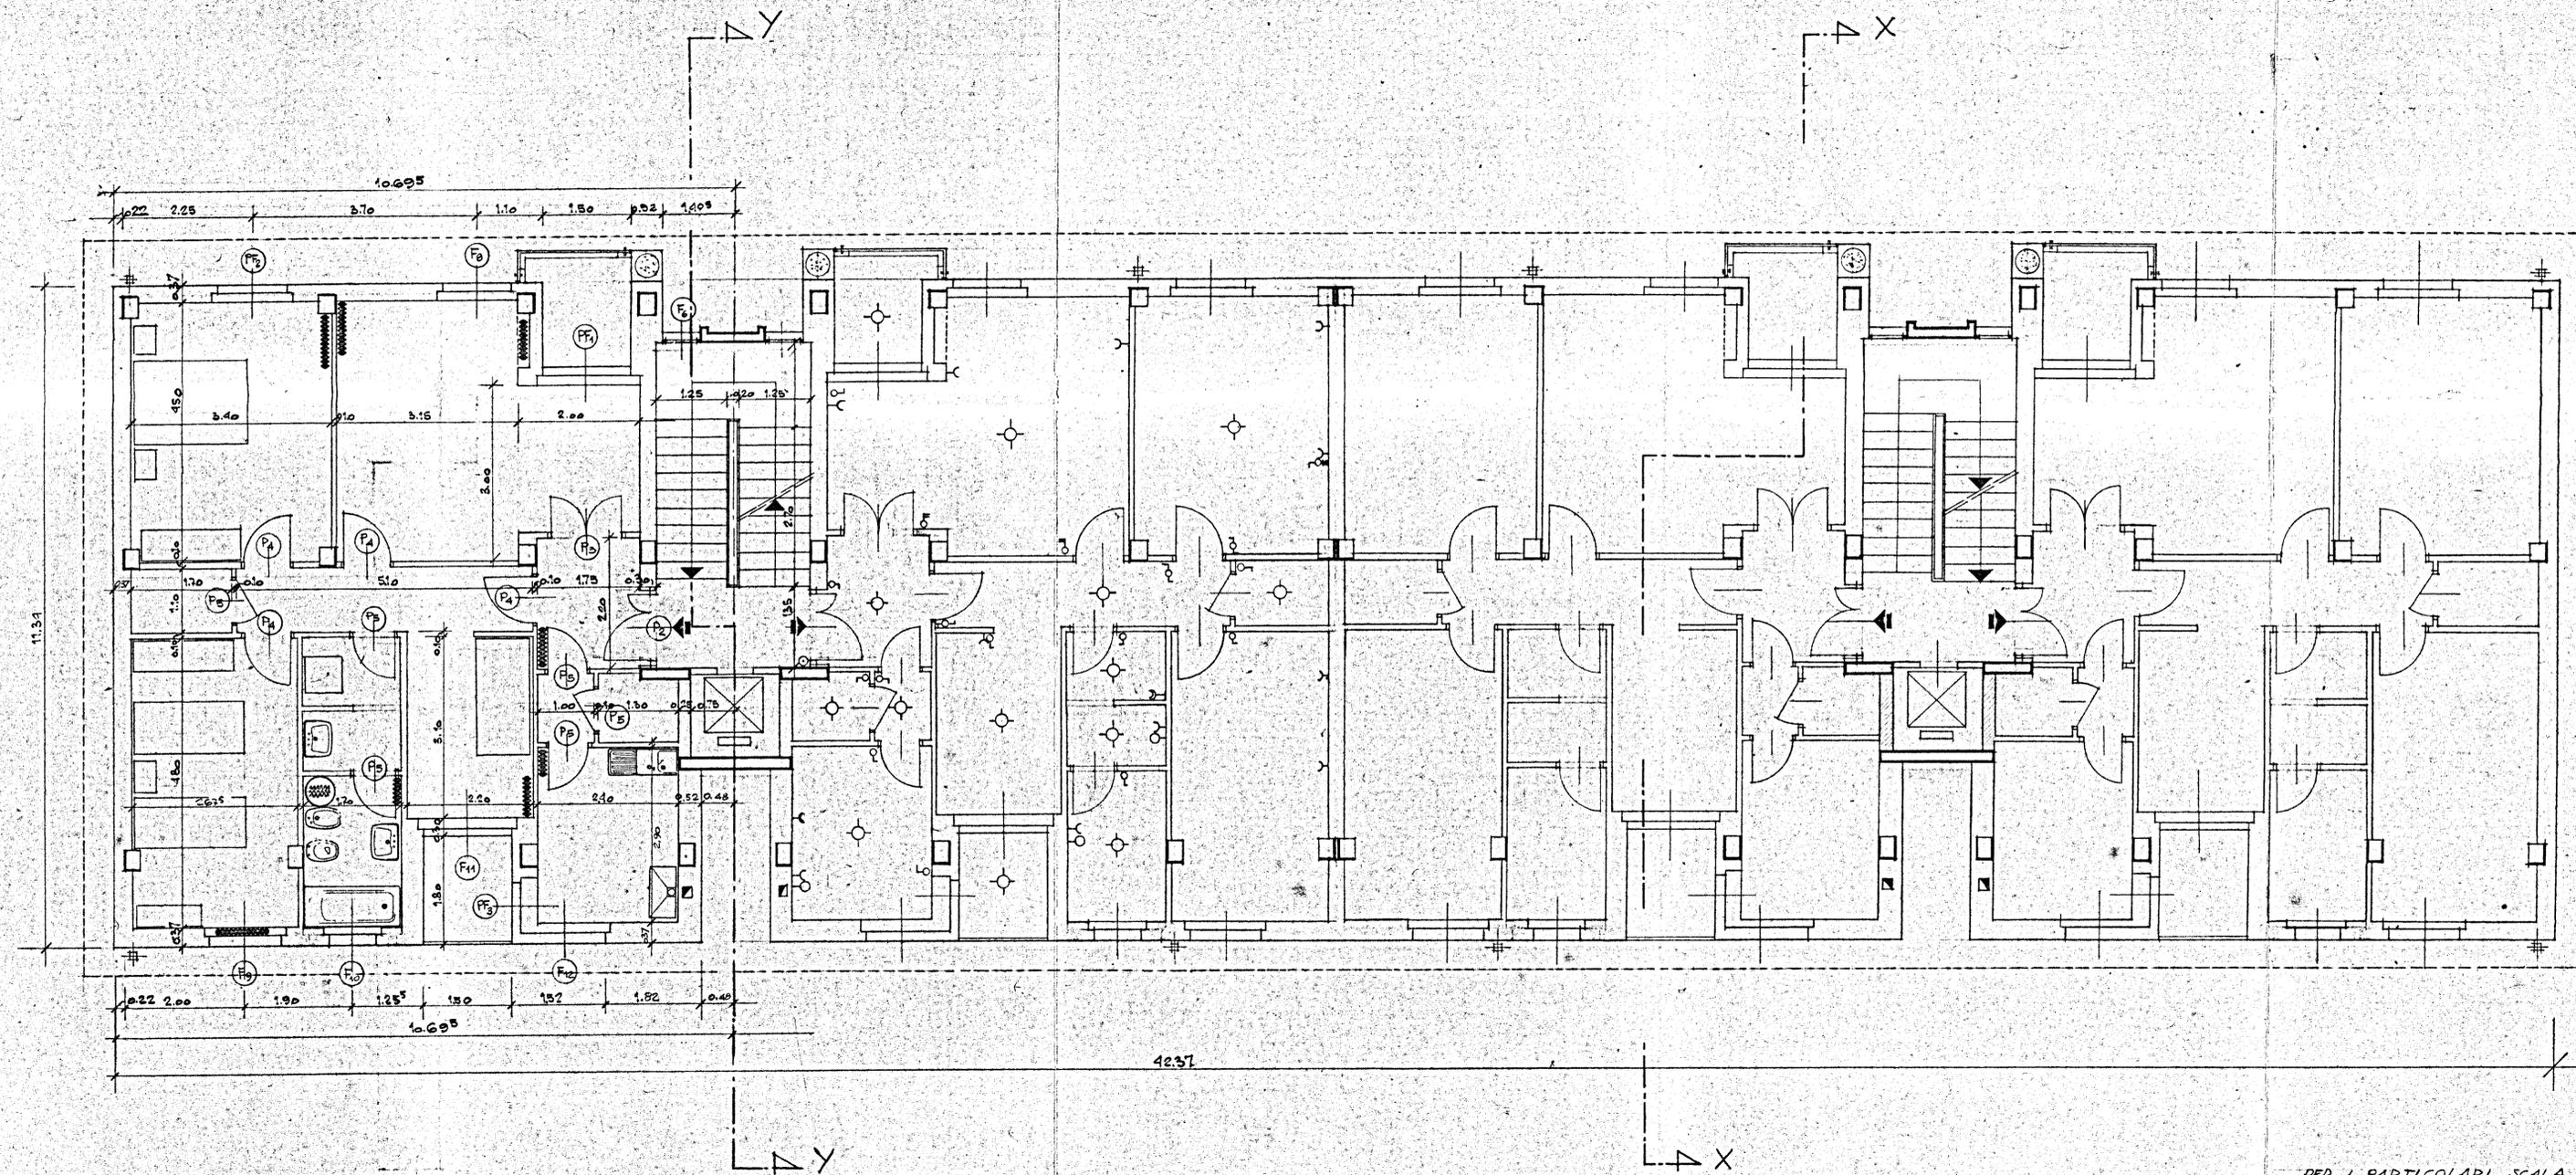

PER I PARTICOLARI SCALA VEDI DIS. N° 30/P  
 PER I PARTICOLARI INFISSI VEDI DIS. N° 31-32-33/P  
 PER I PARTICOLARI DI FACCIATA VEDI DIS. N° 29/P