
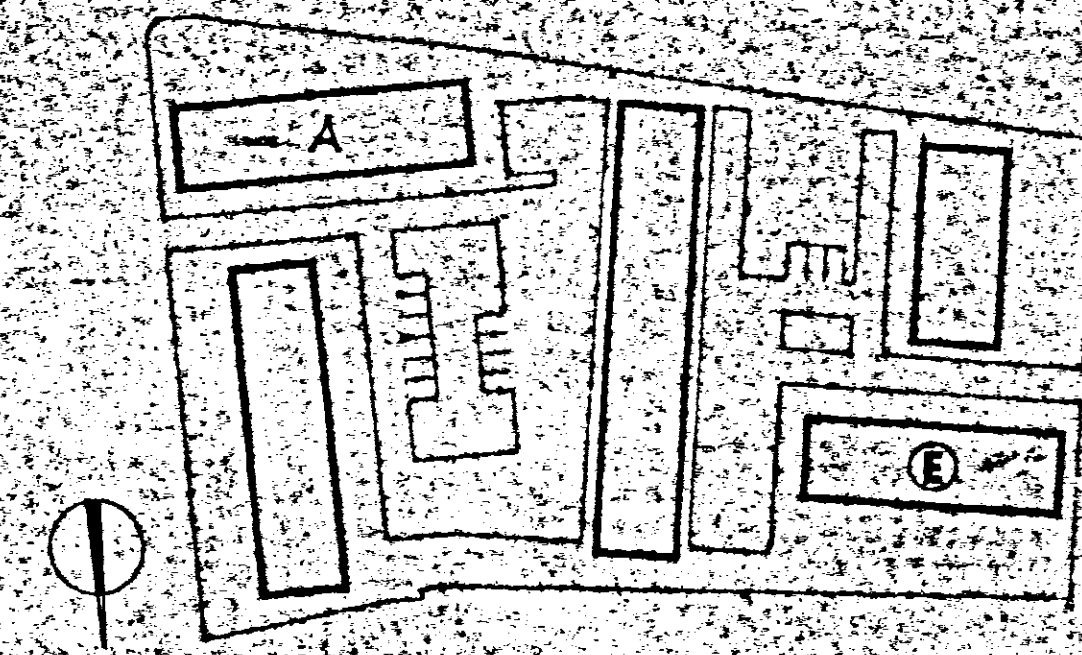


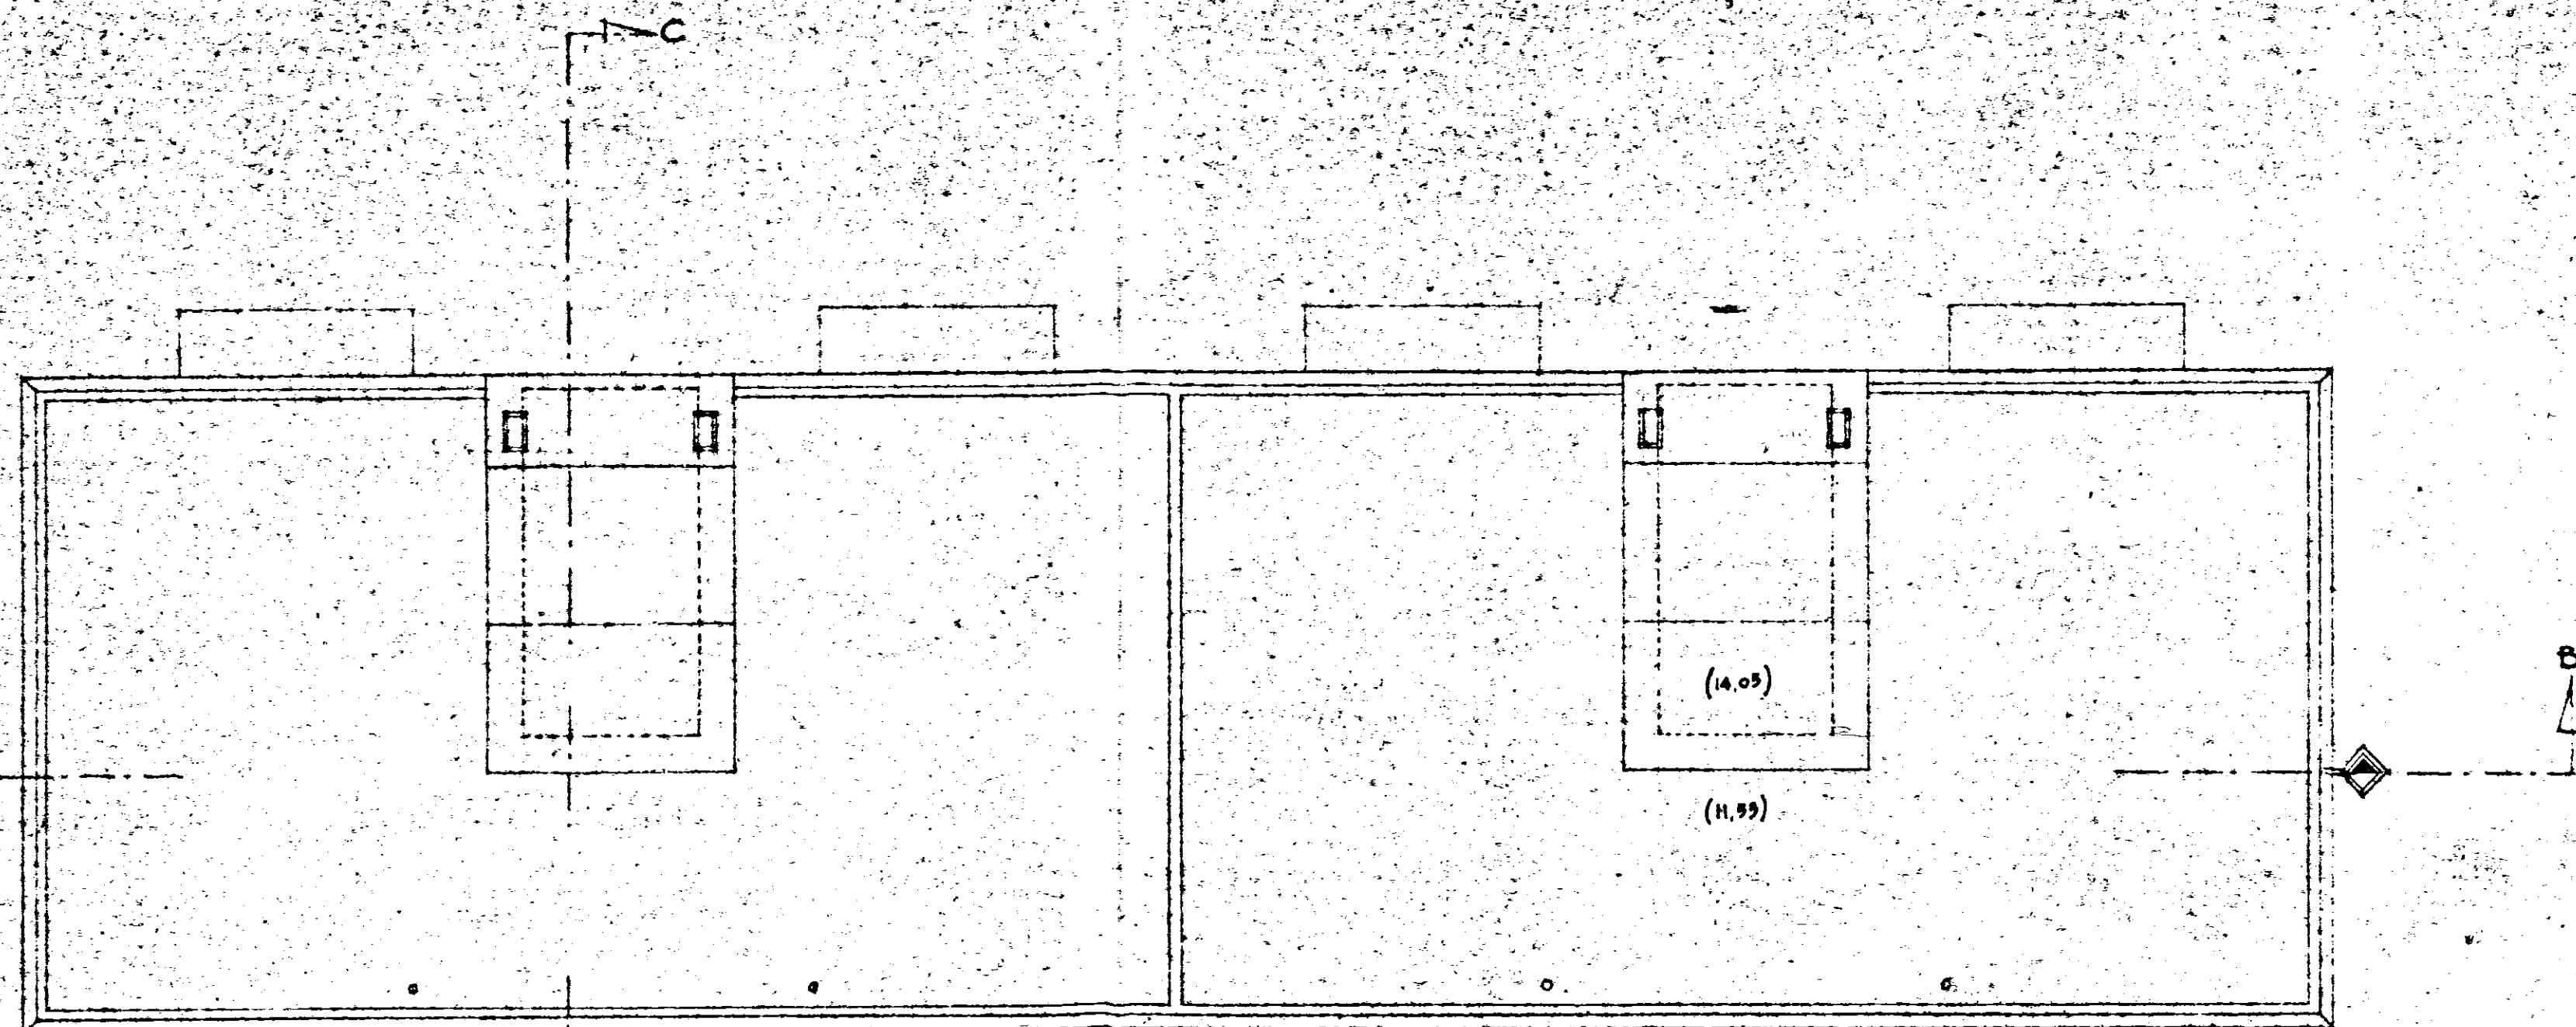

GESTIONE INA case	STAZIONE APPALTANTE : I.A.C.P. - BRINDISI	
PROGETTISTI : Arch. A. SPACCARELLI Arch. F. BRUNO Arch. E. NESPECA Arch. M. DAVOLETTI Arch. A. BACCIN Ing. C. BACCIN Coll. Locati Ing. O. ANGELINI	PROGETTO CASE PER LAVORATORI IN FASANO (Brindisi)	
	FABBRICATO : A-E	DISEN° 7547
	PIANTA PIANO COPERTURE	TAVN° 4
	RAPP. 1:100	SERIE 271
		ROMA, 19 Dic 1962