


ISTITUTO AUTONOMO CASE POPOLARI
PER LA PROVINCIA DI BRINDISI

COSTRUZIONE DI CASE POPOLARI
IN MESAGNE
DI CUI ALLA LEGGE 44-11-1963 N°1460

PROSPETTI

SCALA 1:100

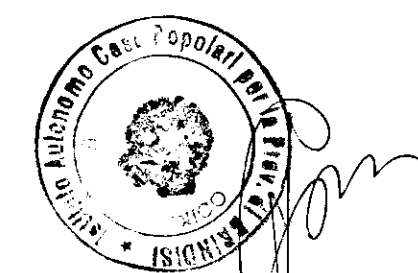

UFFICIO DEL GENIO CIVILE DI BRINDISI

VISTO: Si esprime parere favorevole ai sensi
dell'art. 23 del D.P.R. 30-6-1955 n. 1534,
N. 3087 di Prot.


Brindisi, 30.4.1966

L'INGEGNERE CAPO


(Ciro Foglia)



PROSPETTO ANTERIORE

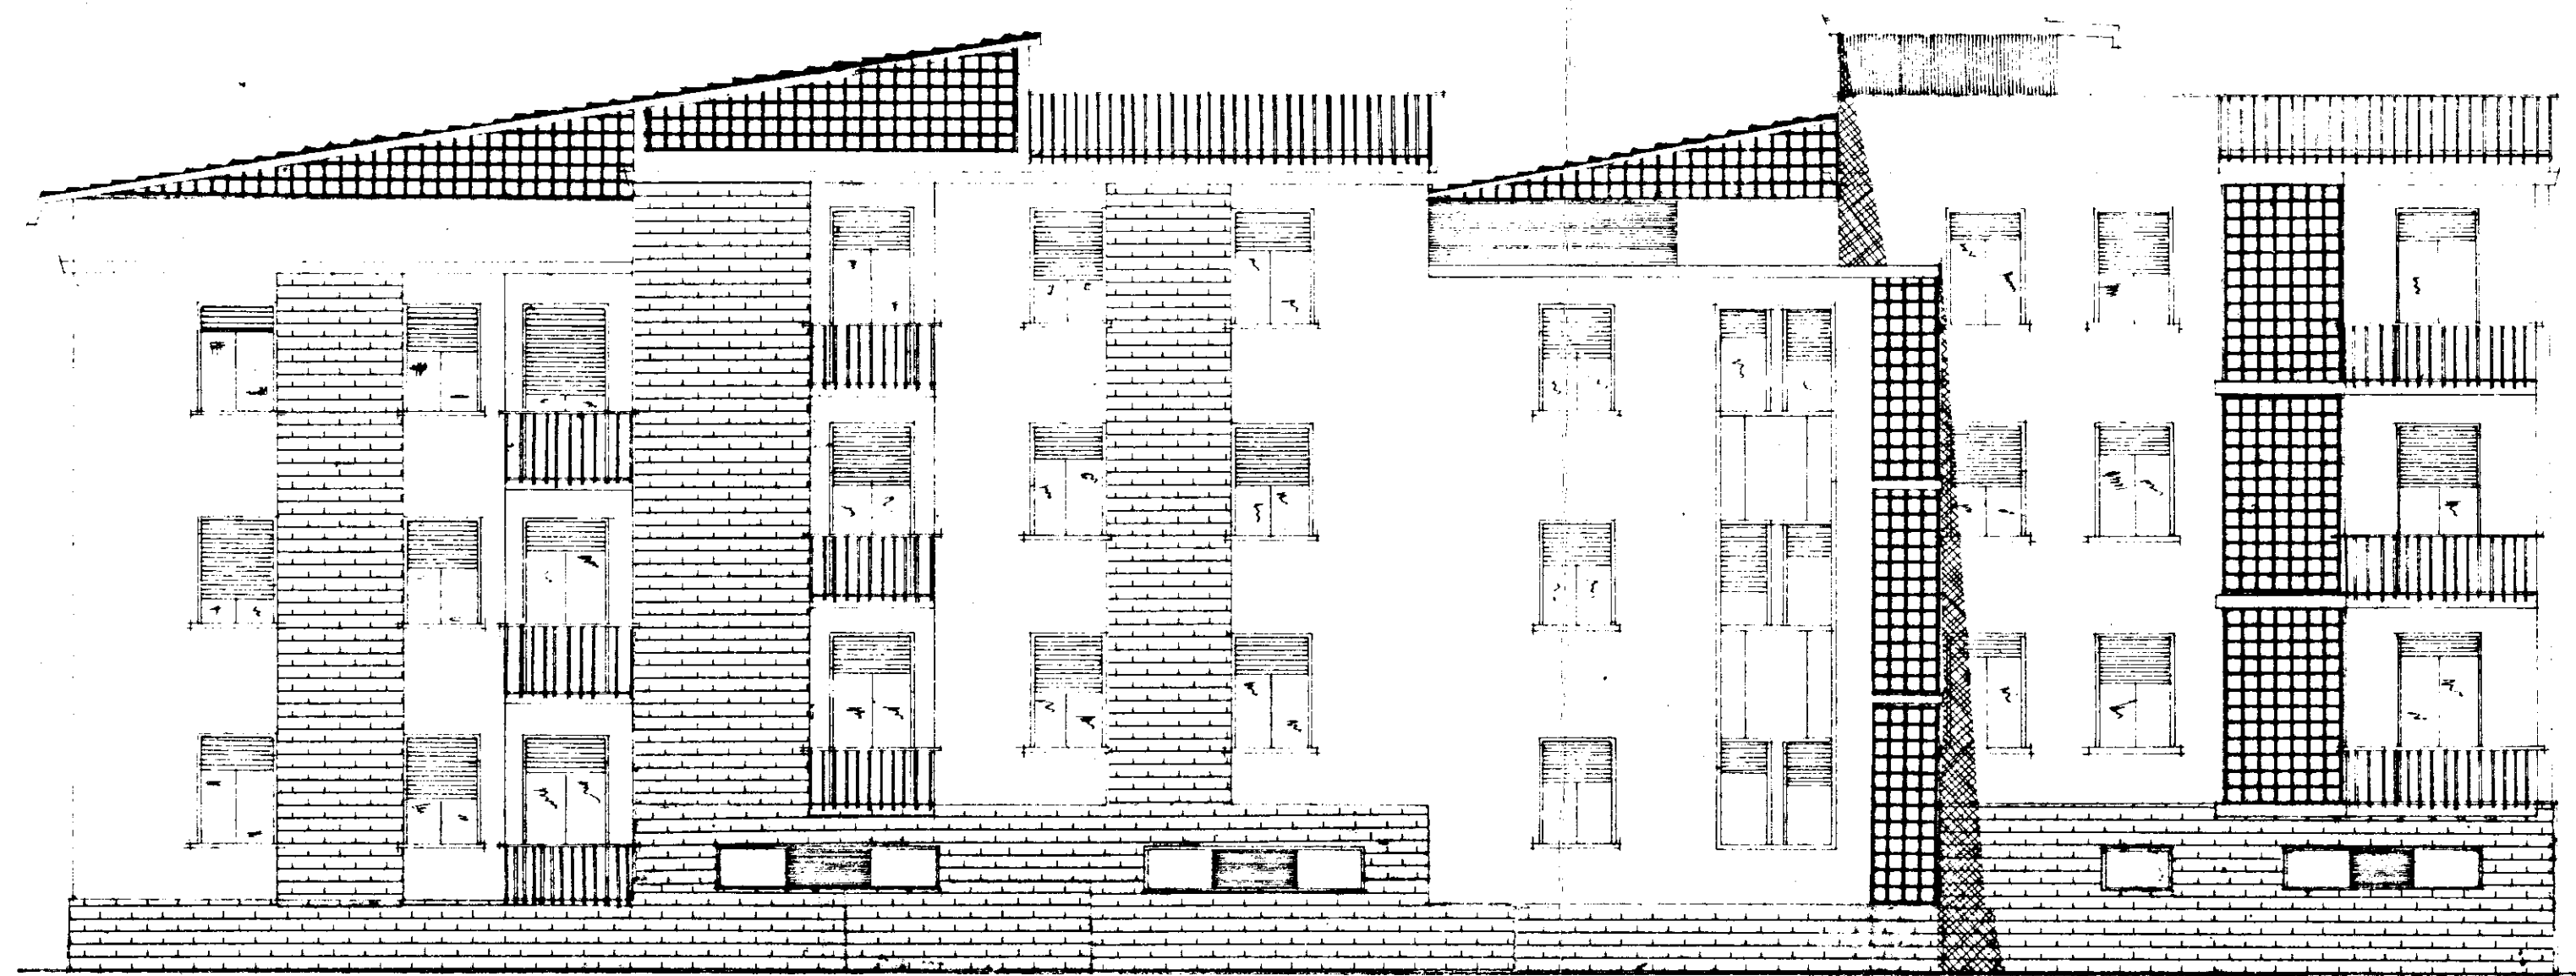

PROSPETTO POSTERIORE

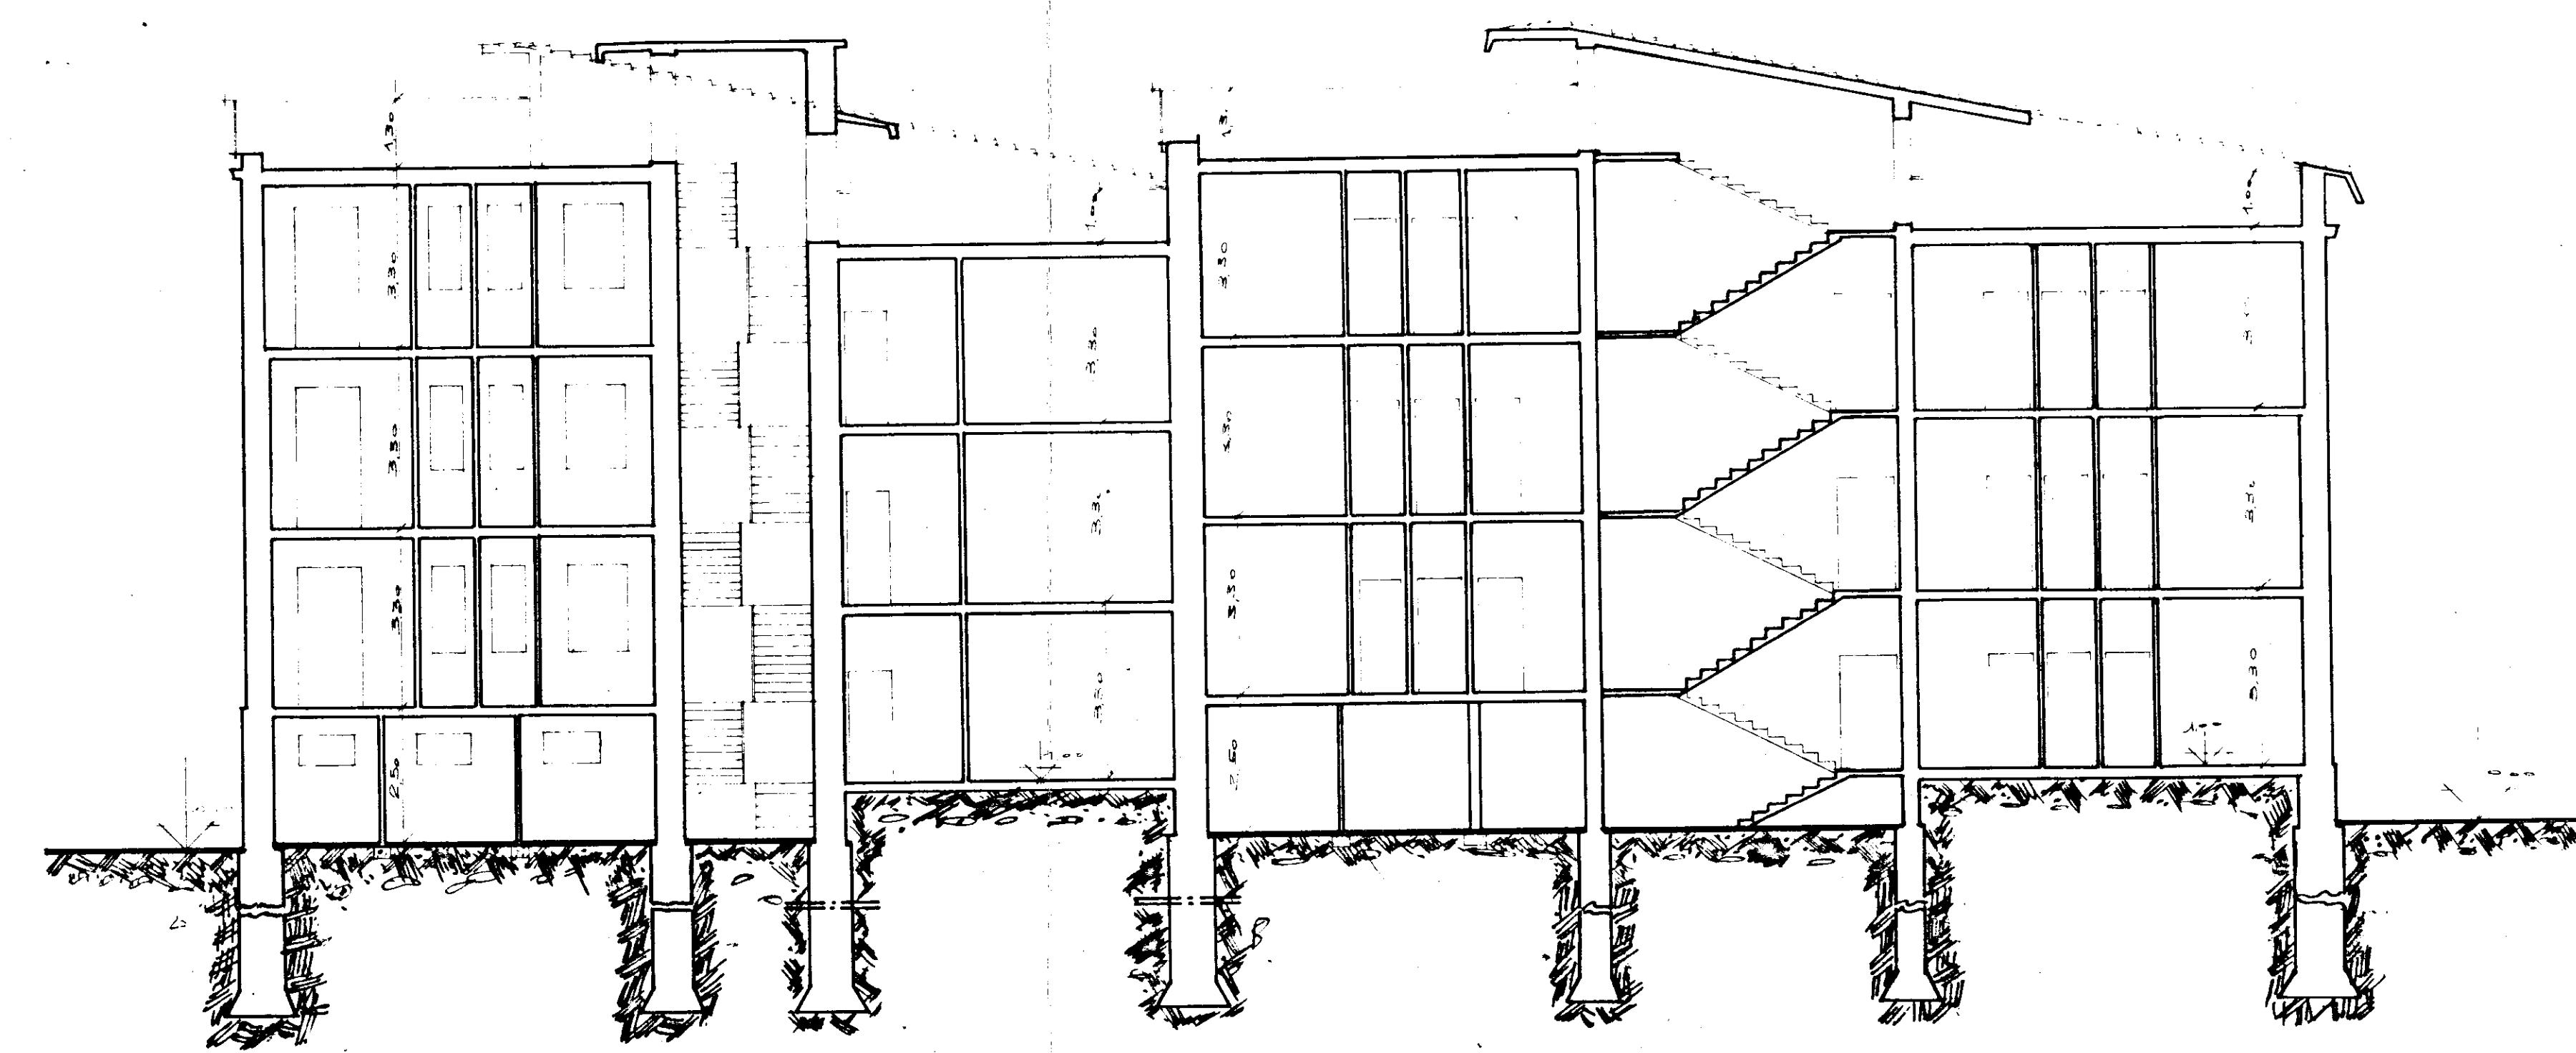

SEZIONE LONGITUDINALE