



CASE PER CONTASINI IN CISTERNAIO -
SEZIONI TRASVERSALI DELLE PAL. A E B -
Scala 1:100


SEZ. A-A PAL. A

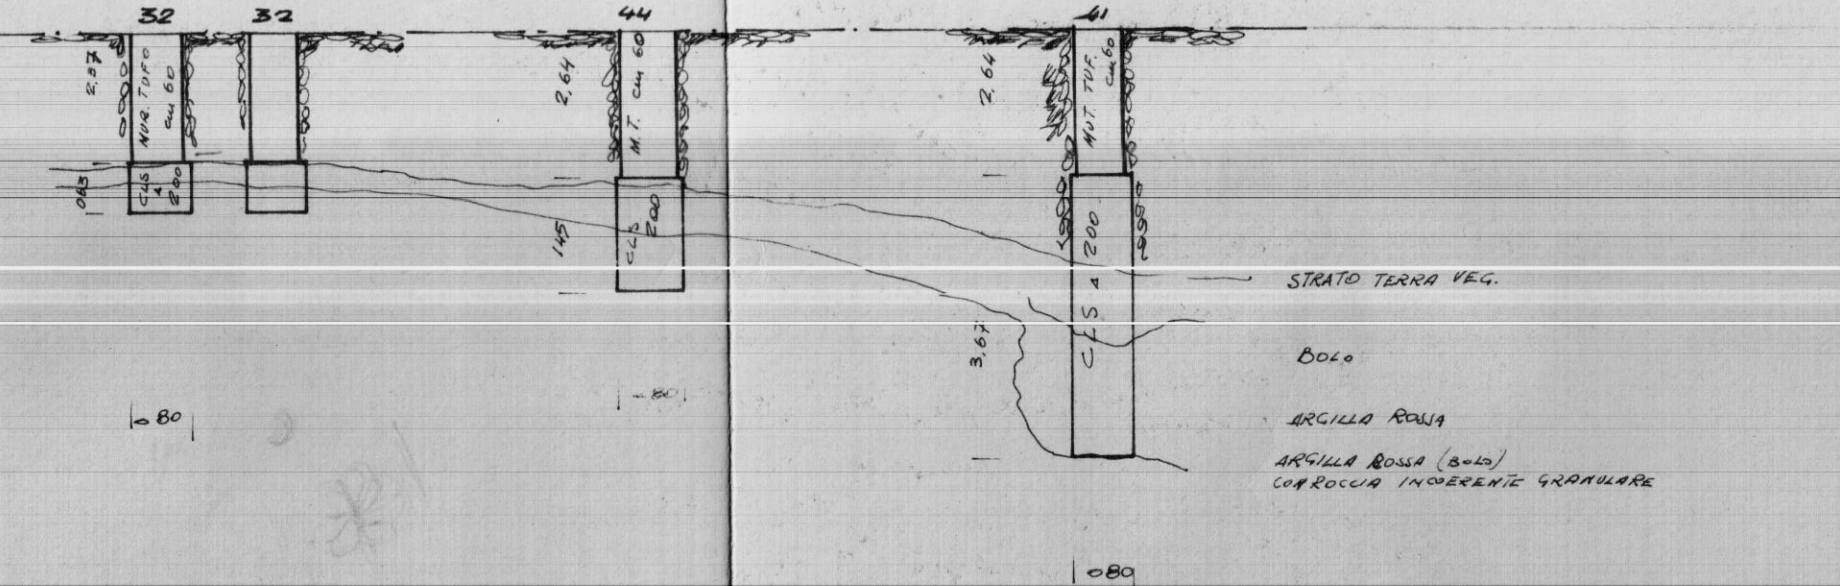


SEZ. B-B PAL. A

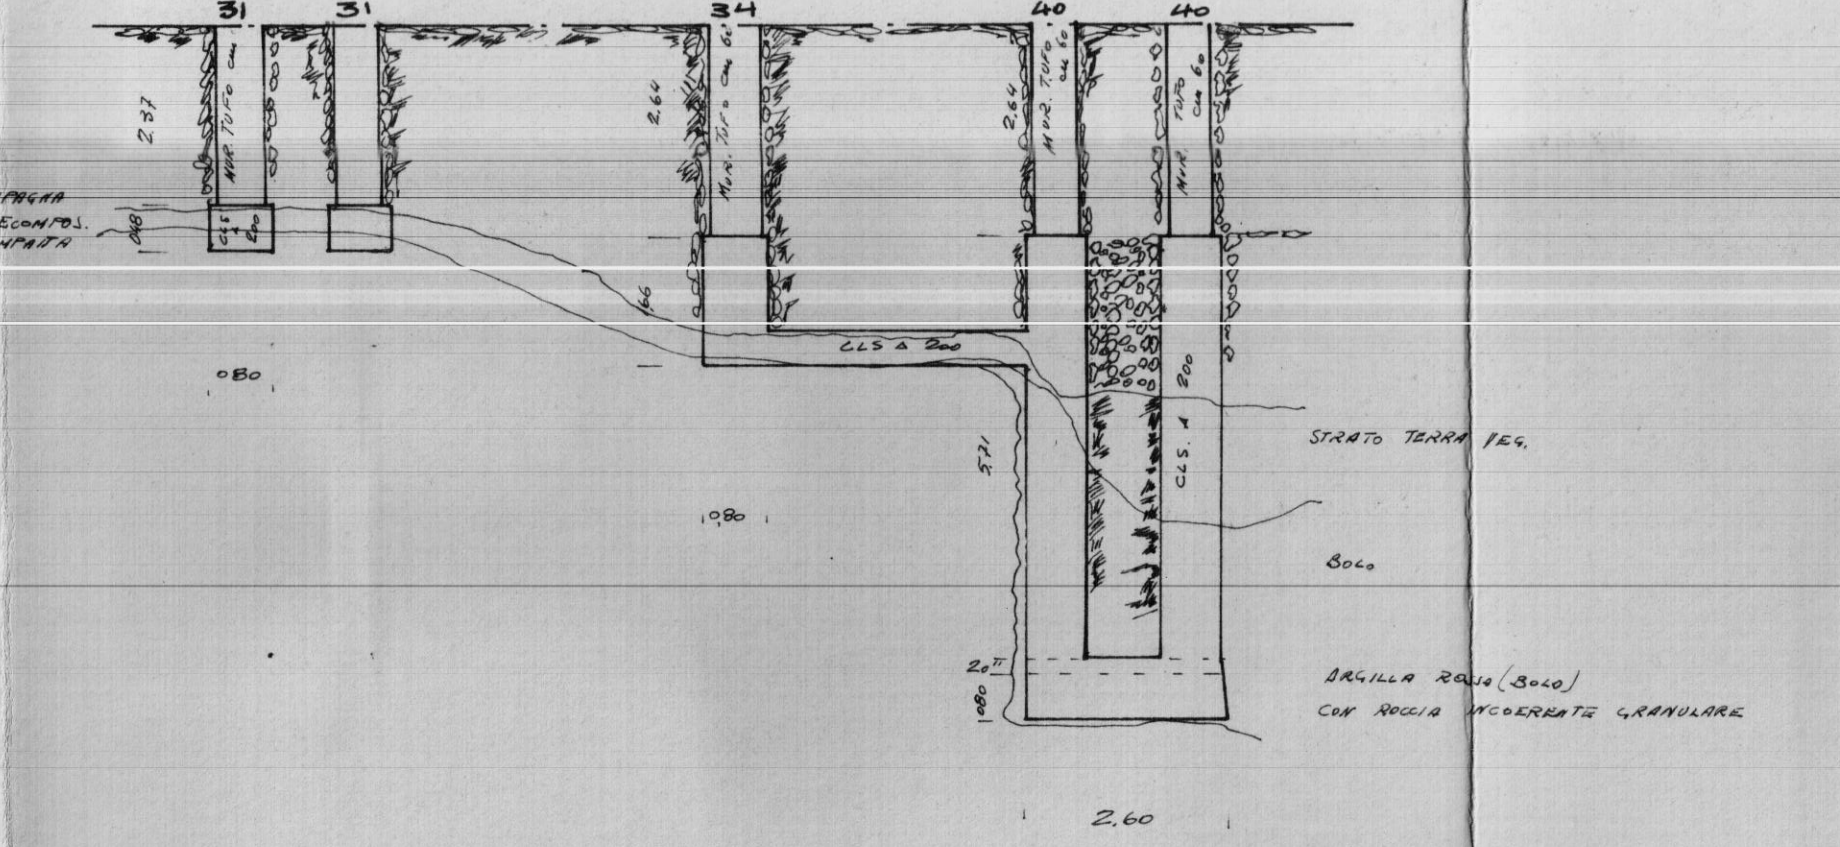


SEZ. C-C PAL. A

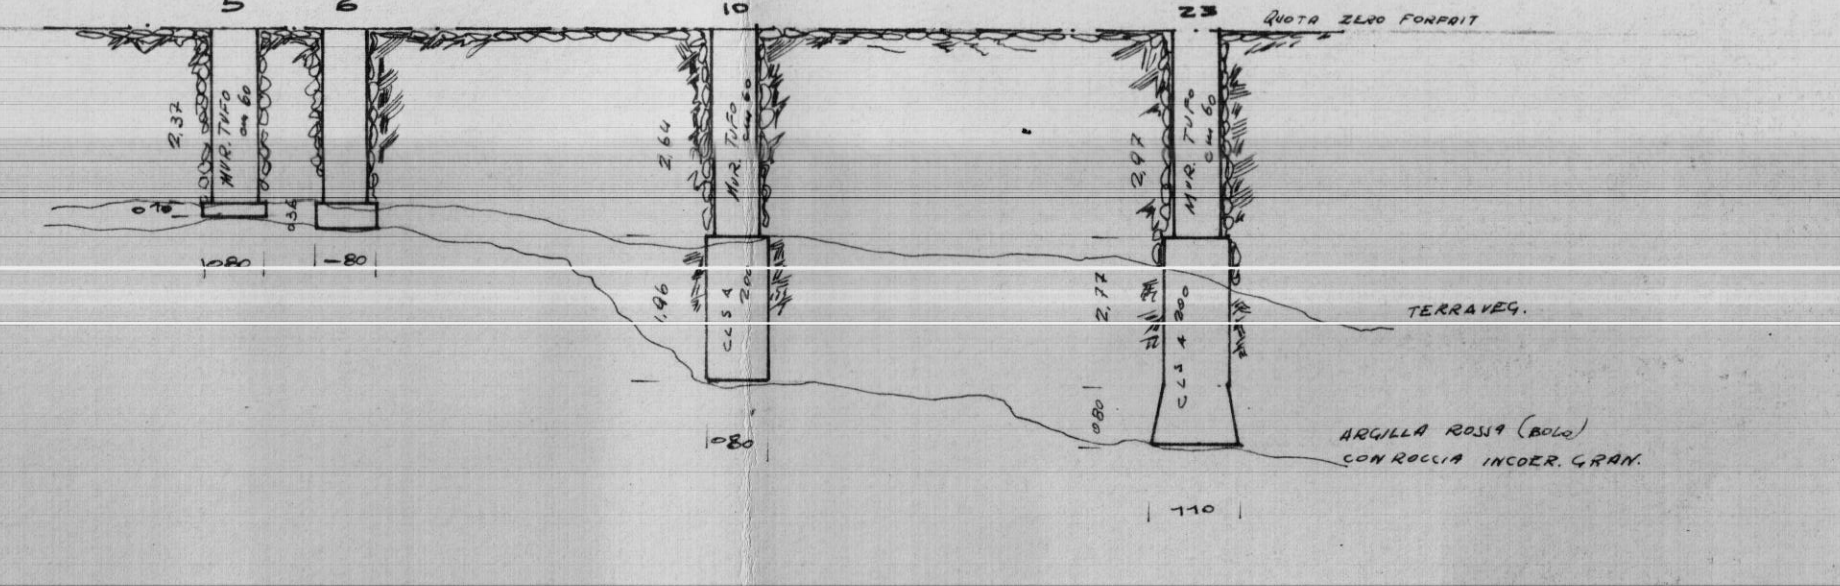


SEZ. D-D PAL. A

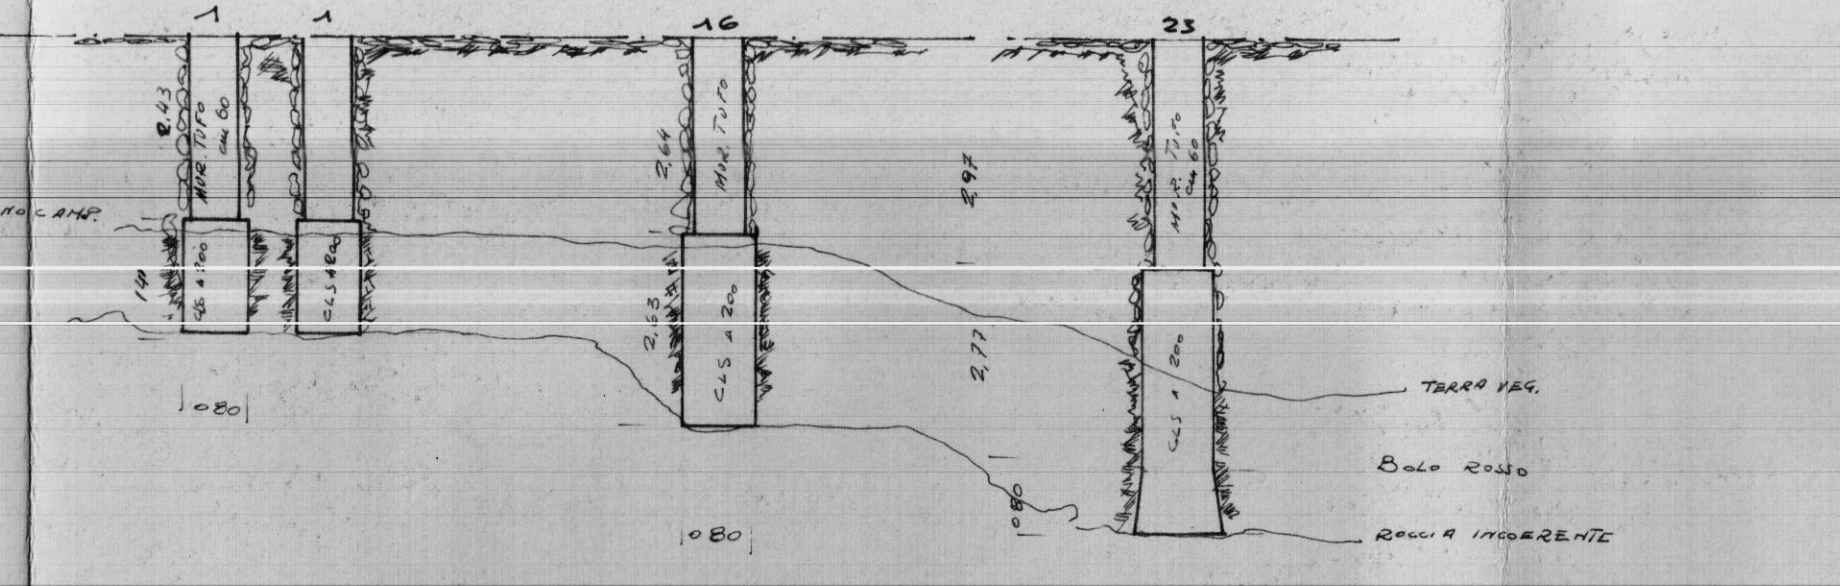


SEZ. A-A PAL. B

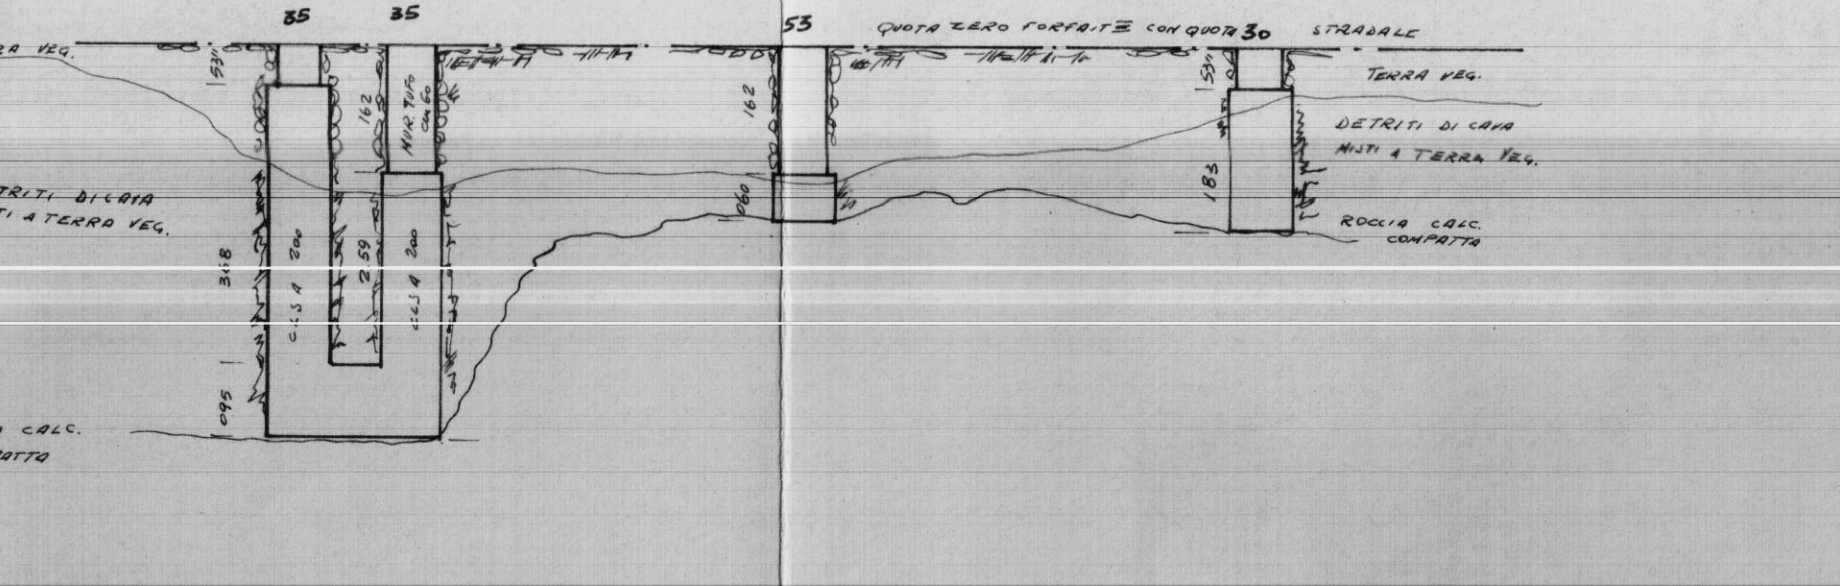


SEZ. B-B PAL. B

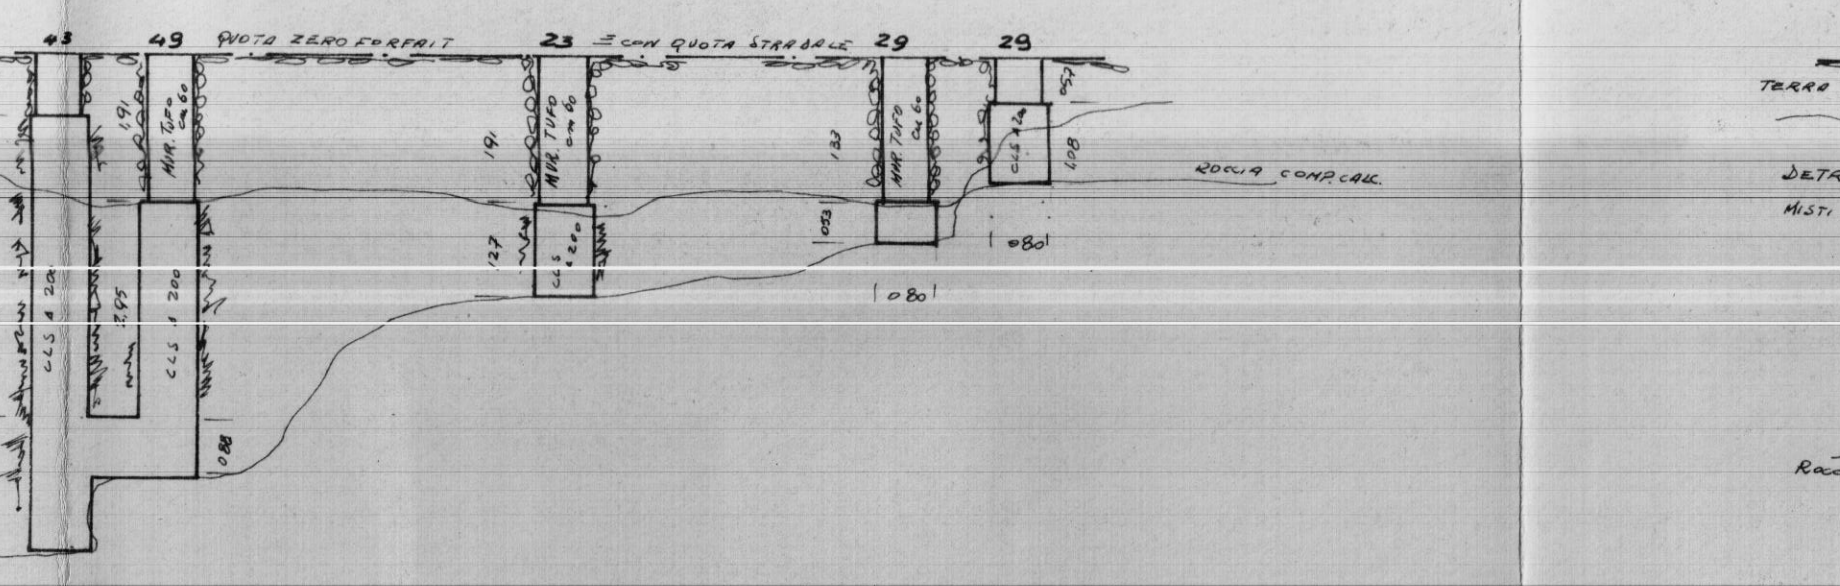

SEZ. C-C PAL. B

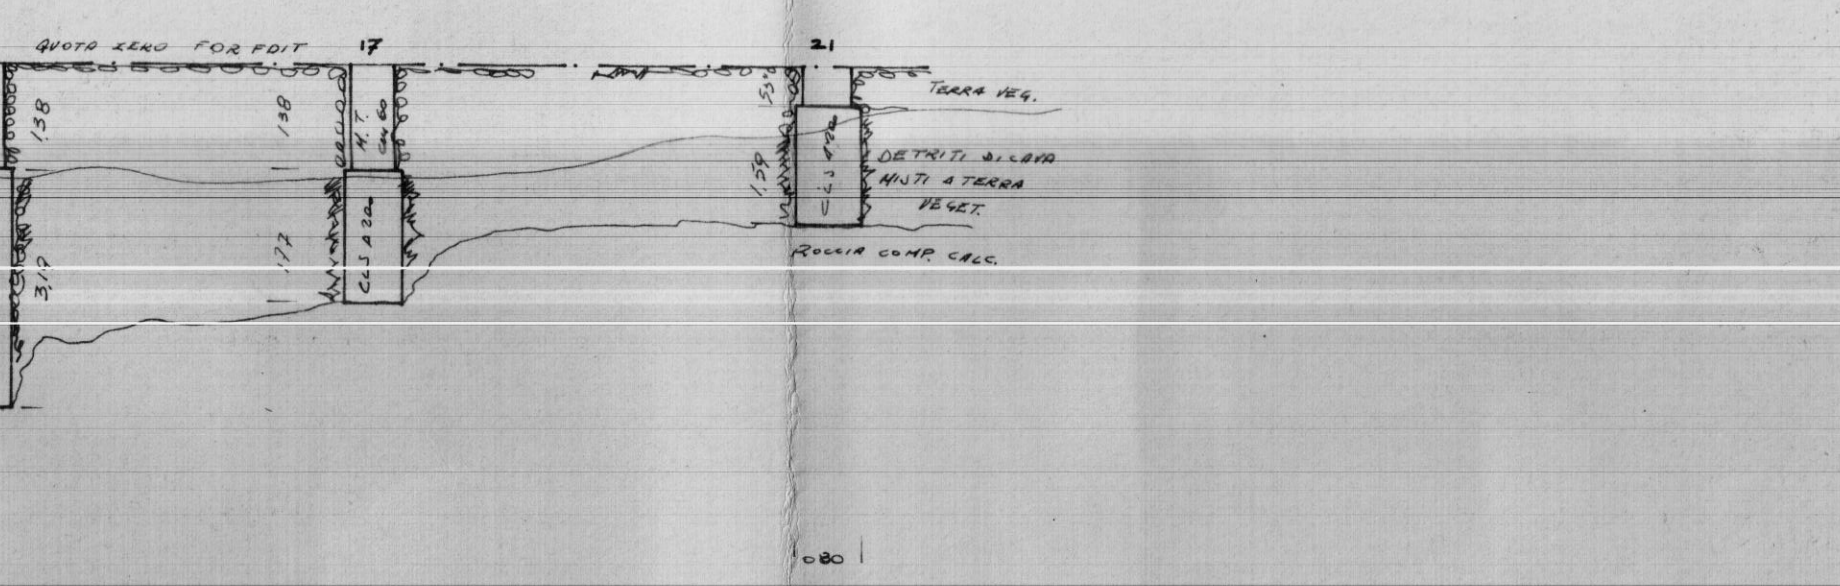

PAL. A con Portico - Sez. E-E Tratto 42
Particolare Muro di Spinta
Scala 1:50

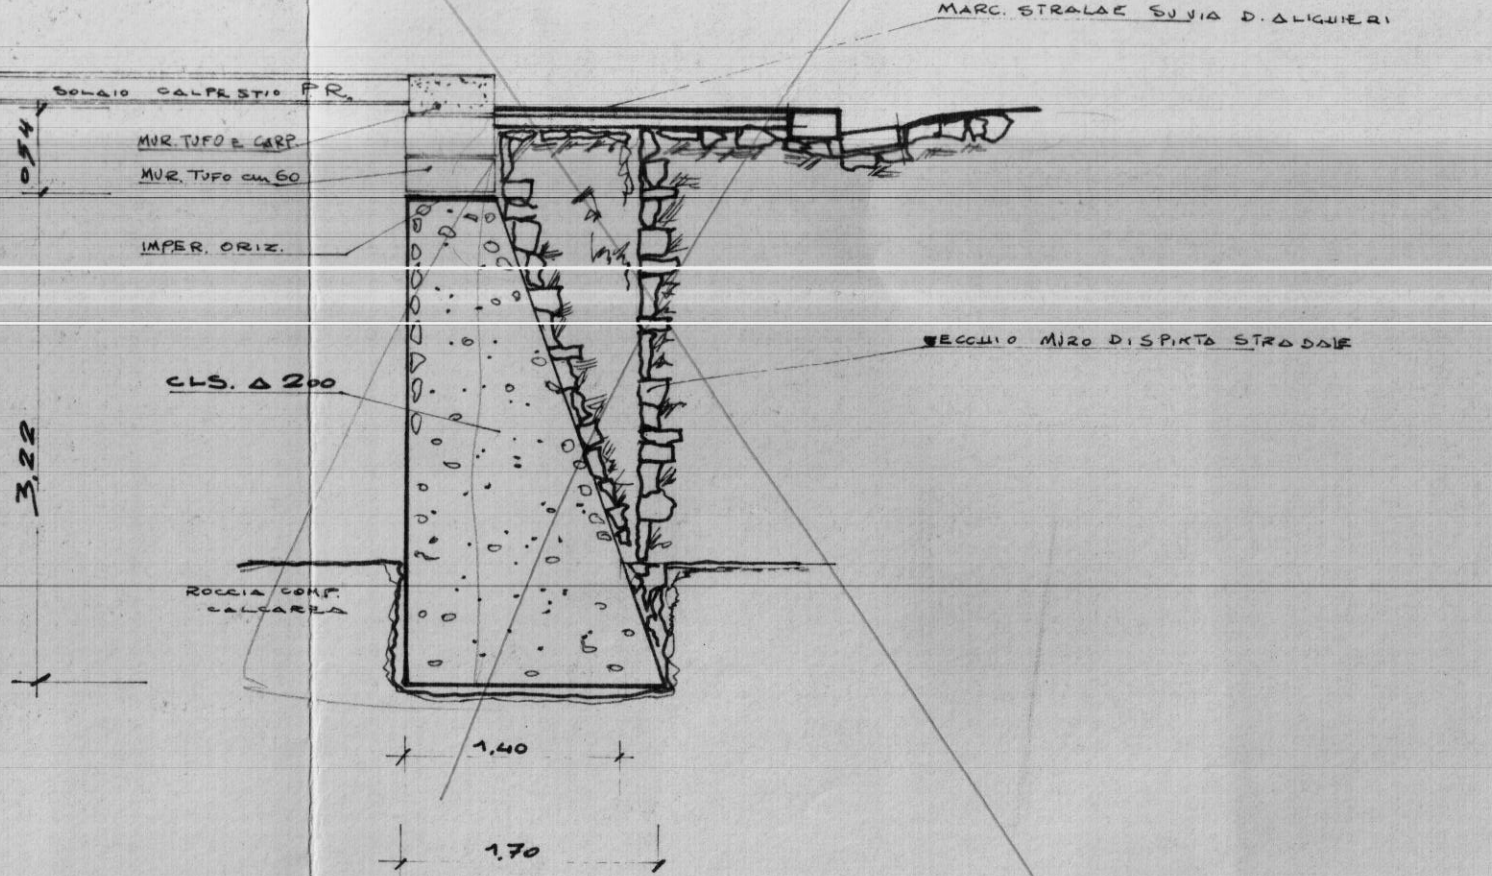

AB. quota zero F. COINCIDENTE CON MARCIAPiede

annullata