23

PARTICOLARE BALCONE 1:20

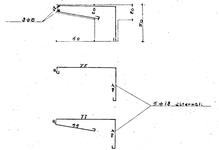

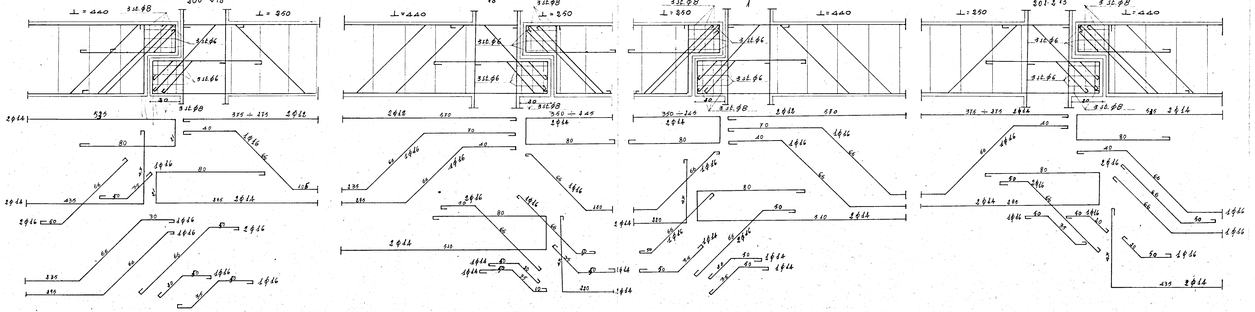

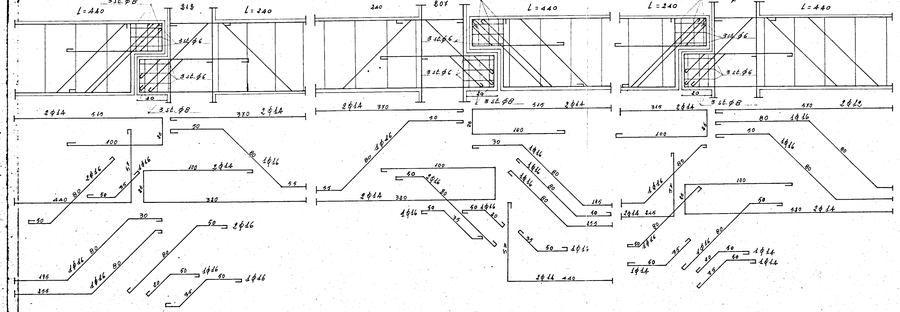

STUDIO TECNICO DOTT. ING. L. POTI REDATTO: INGG. L. POTI e A. MALDARI	L'IMPRESA LUIGI SARSELLA
CASE POPOLARI in BRINDISI X° LOTTO - QUARTIERE C.E.P.	
ELEMENTI A-B-C-D-E-F	TAV. N° 14
PARTICOLARE GIUNTI con ARMATURE	SCALA 1:10

CALCESTRUZZI R.B.
CEMENTO ARMATO
DECRETO 1968