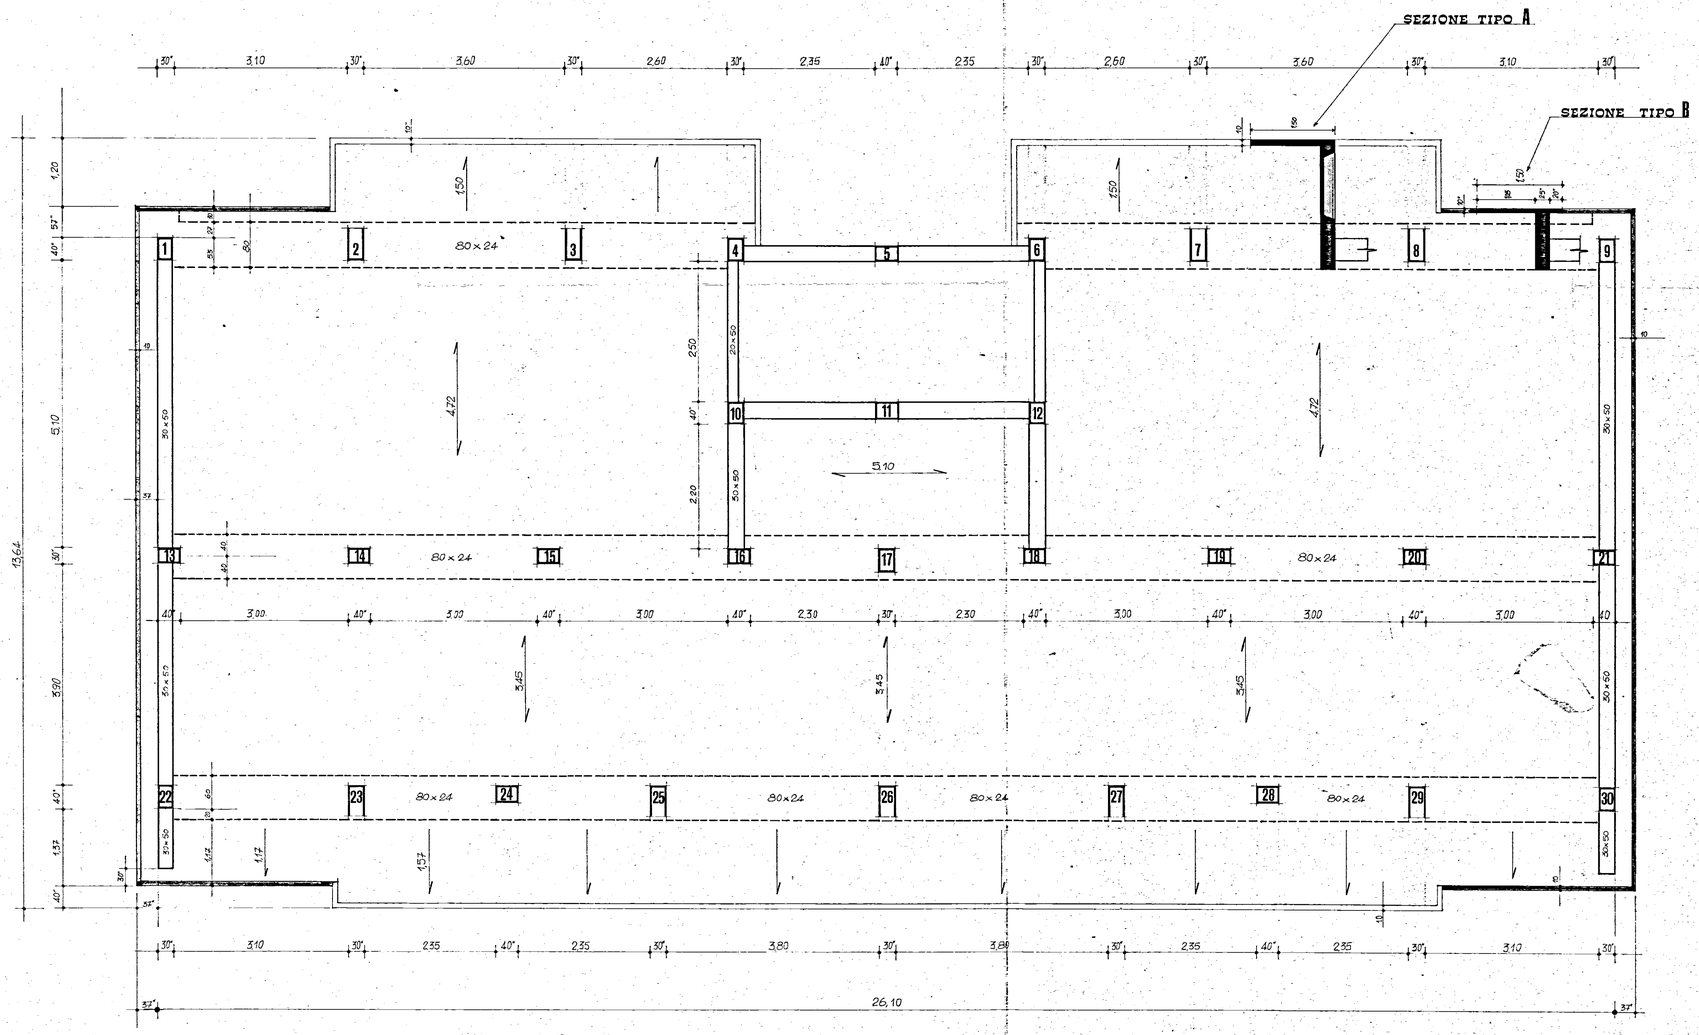

UFFICIO DEL GENIO CIVILE - BRINDISI
Si attesta che copia del presente atto risulta depositata presso questo Ufficio ai sensi della Legge 5-11-1971 n. 1086
Il Funzionario delegato
Visto: L'INGEGNERE CAPO (Abdulio Iannuzzi)
Impresa Corrado Eumeo

IACP Brindisi — Costruzione case popolari in LATIANO - canale C	
PROGETTO DELLE STRUTTURE	TAV. 8
CARPENTERIA PIANO TERMINALE	data: marzo 75
A.E. CORRADO, Ingegnere Calcolatore	
G. IAIA, Ingegnere Direttore Lavori	
A. LONGO, Ingegnere Capo I A C P	