IACP · BRINDISI

Progetto per la costruzione di edifici residenziali in Ostuni

- Piano di zona 167 - nucleo A
Lotti 27 · 28 · 29 · 30

PROGETTAZIONE

ARCH. GAETANO CASSONE

ING. ERMANNO SIBILIO

ORDINE DEGLI ARCHITETTI DI BRINDISI — dr. architetto GAETANO CASSONE — Iscr. Albo n. 352

L'IMPRESA
IMPRESA EDILE
STELLA ROLANDO
Brindisi, 18

IMPIANTO TERMICO - PIANTA PIANO TIPO

scala 1:100

TAV 25

DISTINTA DEI RADIATORI

Ⓐ

N.	1°piano gruppo	2°piano gruppo	3°piano gruppo
1	15-4-68	10-4-68	15-4-68
2	6-4-68	4-4-88	4-4-68
3	9-4-68	8-4-68	9-4-68
4	2-4-68	2-2-68	2-4-68
5	3-4-68	2-2-68	2-4-68
6	8-4-88	6-4-88	6-4-88
7	9-4-88	6-4-88	6-4-88
8	16-4-68	10-4-68	15-4-68
9	6-4-68	4-4-68	4-4-68
10	10-4-68	8-4-68	9-4-68
11	3-4-88	3-4-68	2-4-88
12	3-4-88	3-4-68	2-4-88
13	9-4-88	6-4-88	7-4-88
14	8-4-88	6-4-88	6-4-88

Ⓑ

N.	1°piano gruppo	2°piano gruppo	3°piano gruppo
1	14-4-68	9-4-68	12-4-68
2	4-4-68	3-4-68	4-4-68
3	9-4-68	7-4-68	8-4-68
4	4-4-68	3-4-68	4-4-68
5	4-4-68	3-4-68	4-4-68
6	10-4-88	7-4-88	8-4-88
7	9-4-88	6-4-88	7-4-88
8	14-4-68	9-4-68	12-4-68
9	4-4-68	3-4-68	4-4-68
10	9-4-68	7-4-68	9-4-68
11	2-4-68	2-2-68	2-2-88
12	3-4-68	2-2-68	2-4-88
13	8-4-88	6-4-88	7-4-88
14	9-4-88	6-4-88	7-4-88

Ⓒ

N.	1°piano gruppo	2°piano gruppo	3°piano gruppo
1	14-4-68	9-4-68	12-4-68
2	4-4-68	3-4-68	4-4-68
3	9-4-68	7-4-68	8-4-68
4	4-4-68	3-4-68	4-4-68
5	4-4-68	3-4-68	4-4-68
6	10-4-88	7-4-88	8-4-88
7	9-4-88	6-4-88	7-4-88
8	14-4-68	9-4-68	12-4-68
9	4-4-68	3-4-68	4-4-68
10	7-4-68	6-4-68	7-4-68
11	2-4-68	2-2-68	2-2-88
12	3-4-68	2-2-68	2-4-68
13	9-4-88	6-4-88	7-4-88
14	9-4-88	6-4-88	7-4-88

Ⓓ

N.	1°piano gruppo	2°,3°,4°,5°,6°piano gruppo
1	2-4-88	2-4-68
2	10-4-88	10-4-88
3	6-4-68	4-4-68
4	10-4-68	7-4-68
5	7-4-88	7-4-88
6	6-4-68	4-4-68
7	2-2-68	2-2-68
8	3-2-68	2-2-68
9	2-4-88	2-4-68
10	14-4-88	10-4-88
11	6-4-68	4-4-68
12	10-4-68	8-4-68
13	10-4-88	7-4-88
14	6-4-68	3-4-68
15	2-2-68	2-2-68
16	3-2-68	2-2-68
17	2-4-88	2-4-68
18	14-4-88	11-4-88
19	6-4-68	6-4-68
20	11-4-68	8-4-68
21	6-4-88	7-4-88
22	4-4-68	3-4-68
23	2-2-68	2-2-68
24	3-2-68	2-2-68
25	2-4-68	2-4-68
26	14-4-88	11-4-88
27	6-4-68	4-4-68
28	10-4-68	7-4-68
29	8-4-88	6-4-88
30	4-4-68	3-4-68
31	2-2-68	2-2-68
32	3-2-68	2-2-88

DISTINTA DIAMETRI ANELLI

Ⓐ

Base	1°piano	2°piano	3°piano
a	16	14	14
b	14	12	12
c	14	14	14
d	12	12	12

Ⓑ

Base	1°piano	2°piano	3°piano
a	14	14	14
b	14	12	14
c	14	12	14
d	14	12	12

Ⓒ

Base	1°piano	2°piano	3°piano
a	14	14	14
b	14	12	14
c	14	12	14
d	14	12	12

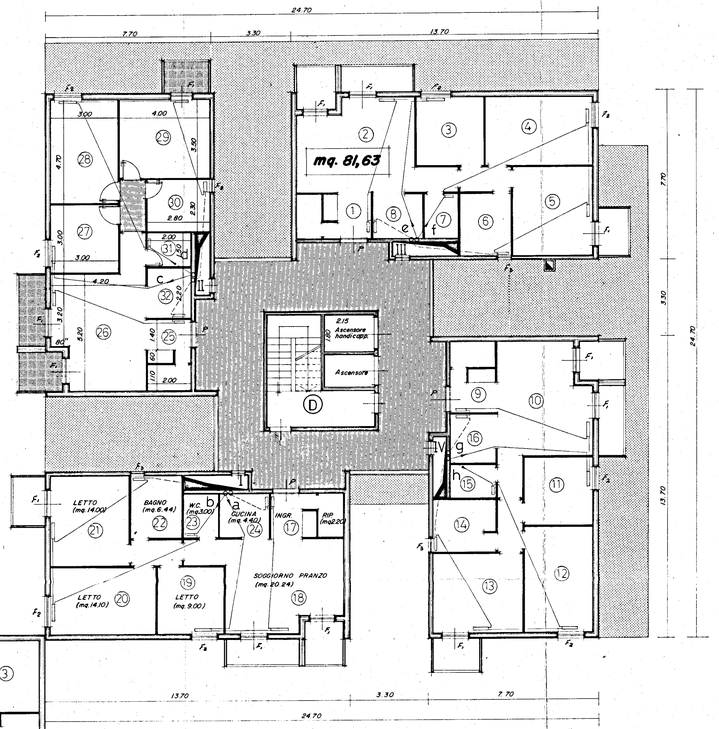

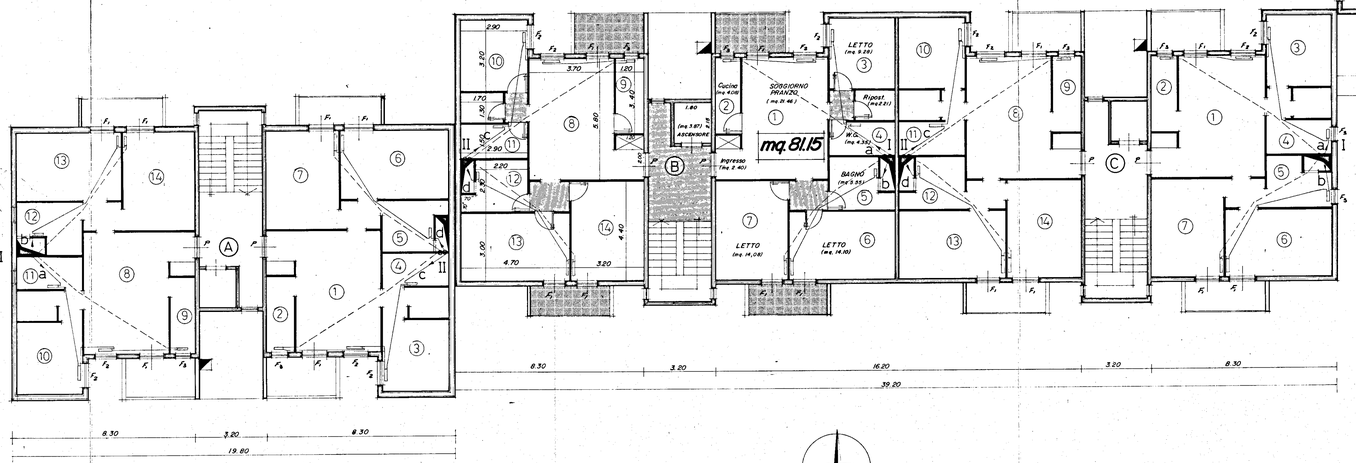

DISTINTA DIAMETRI ANELLI

Ⓓ

Base	1°piano	2°piano	3°piano	4°piano	5°piano	6°piano
a	16	14	14	14	14	16
b	16	14	14	14	14	16
c	16	14	14	14	14	16
d	16	14	14	14	14	16
e	14	14	14	14	14	14
f	14	14	14	14	14	14
g	16	14	14	14	14	14
h	16	14	14	14	14	14