



GESTIONE CASE-LAVORATORI (legge 14-2-1963)		Intervento N° 1312		stazione appaltante I A C P	
QUARTIERE S. ELIA BRINDISI				data agg.	14
LOTTO A ₂ edifici tipo D n. 5-8-9 prospetti sezioni 1:100				archivio agg.	
EDILIZIA	Ing. G. Angelini	STRUTTURE-C	Ing. F. Piro	note	
EDILIZIA	Ing. M. Bolognese	IMPIANTI	Ing. P. Fabretti		
EDILIZIA	Ing. U. Rocca	PROGRAMMAZ.	Ing. A. Maldari		
EDILIZIA	Ing. I. Perrelli	PROGRAMMAZ.	Ing. L. Poli		
EDILIZIA	Ing. L. Poli	PROGRAMMAZ.	Ing. E. Romanazzi		
EDILIZIA	Ar. E. Pignatelli	COORDINATORE	Ing. A. Maldari		
EDILIZIA	Ar. G. Pinio	DIREZIONE LL	I A C P	controllo	visto
STRUTTURE-C		Ing. F. Dalozze			

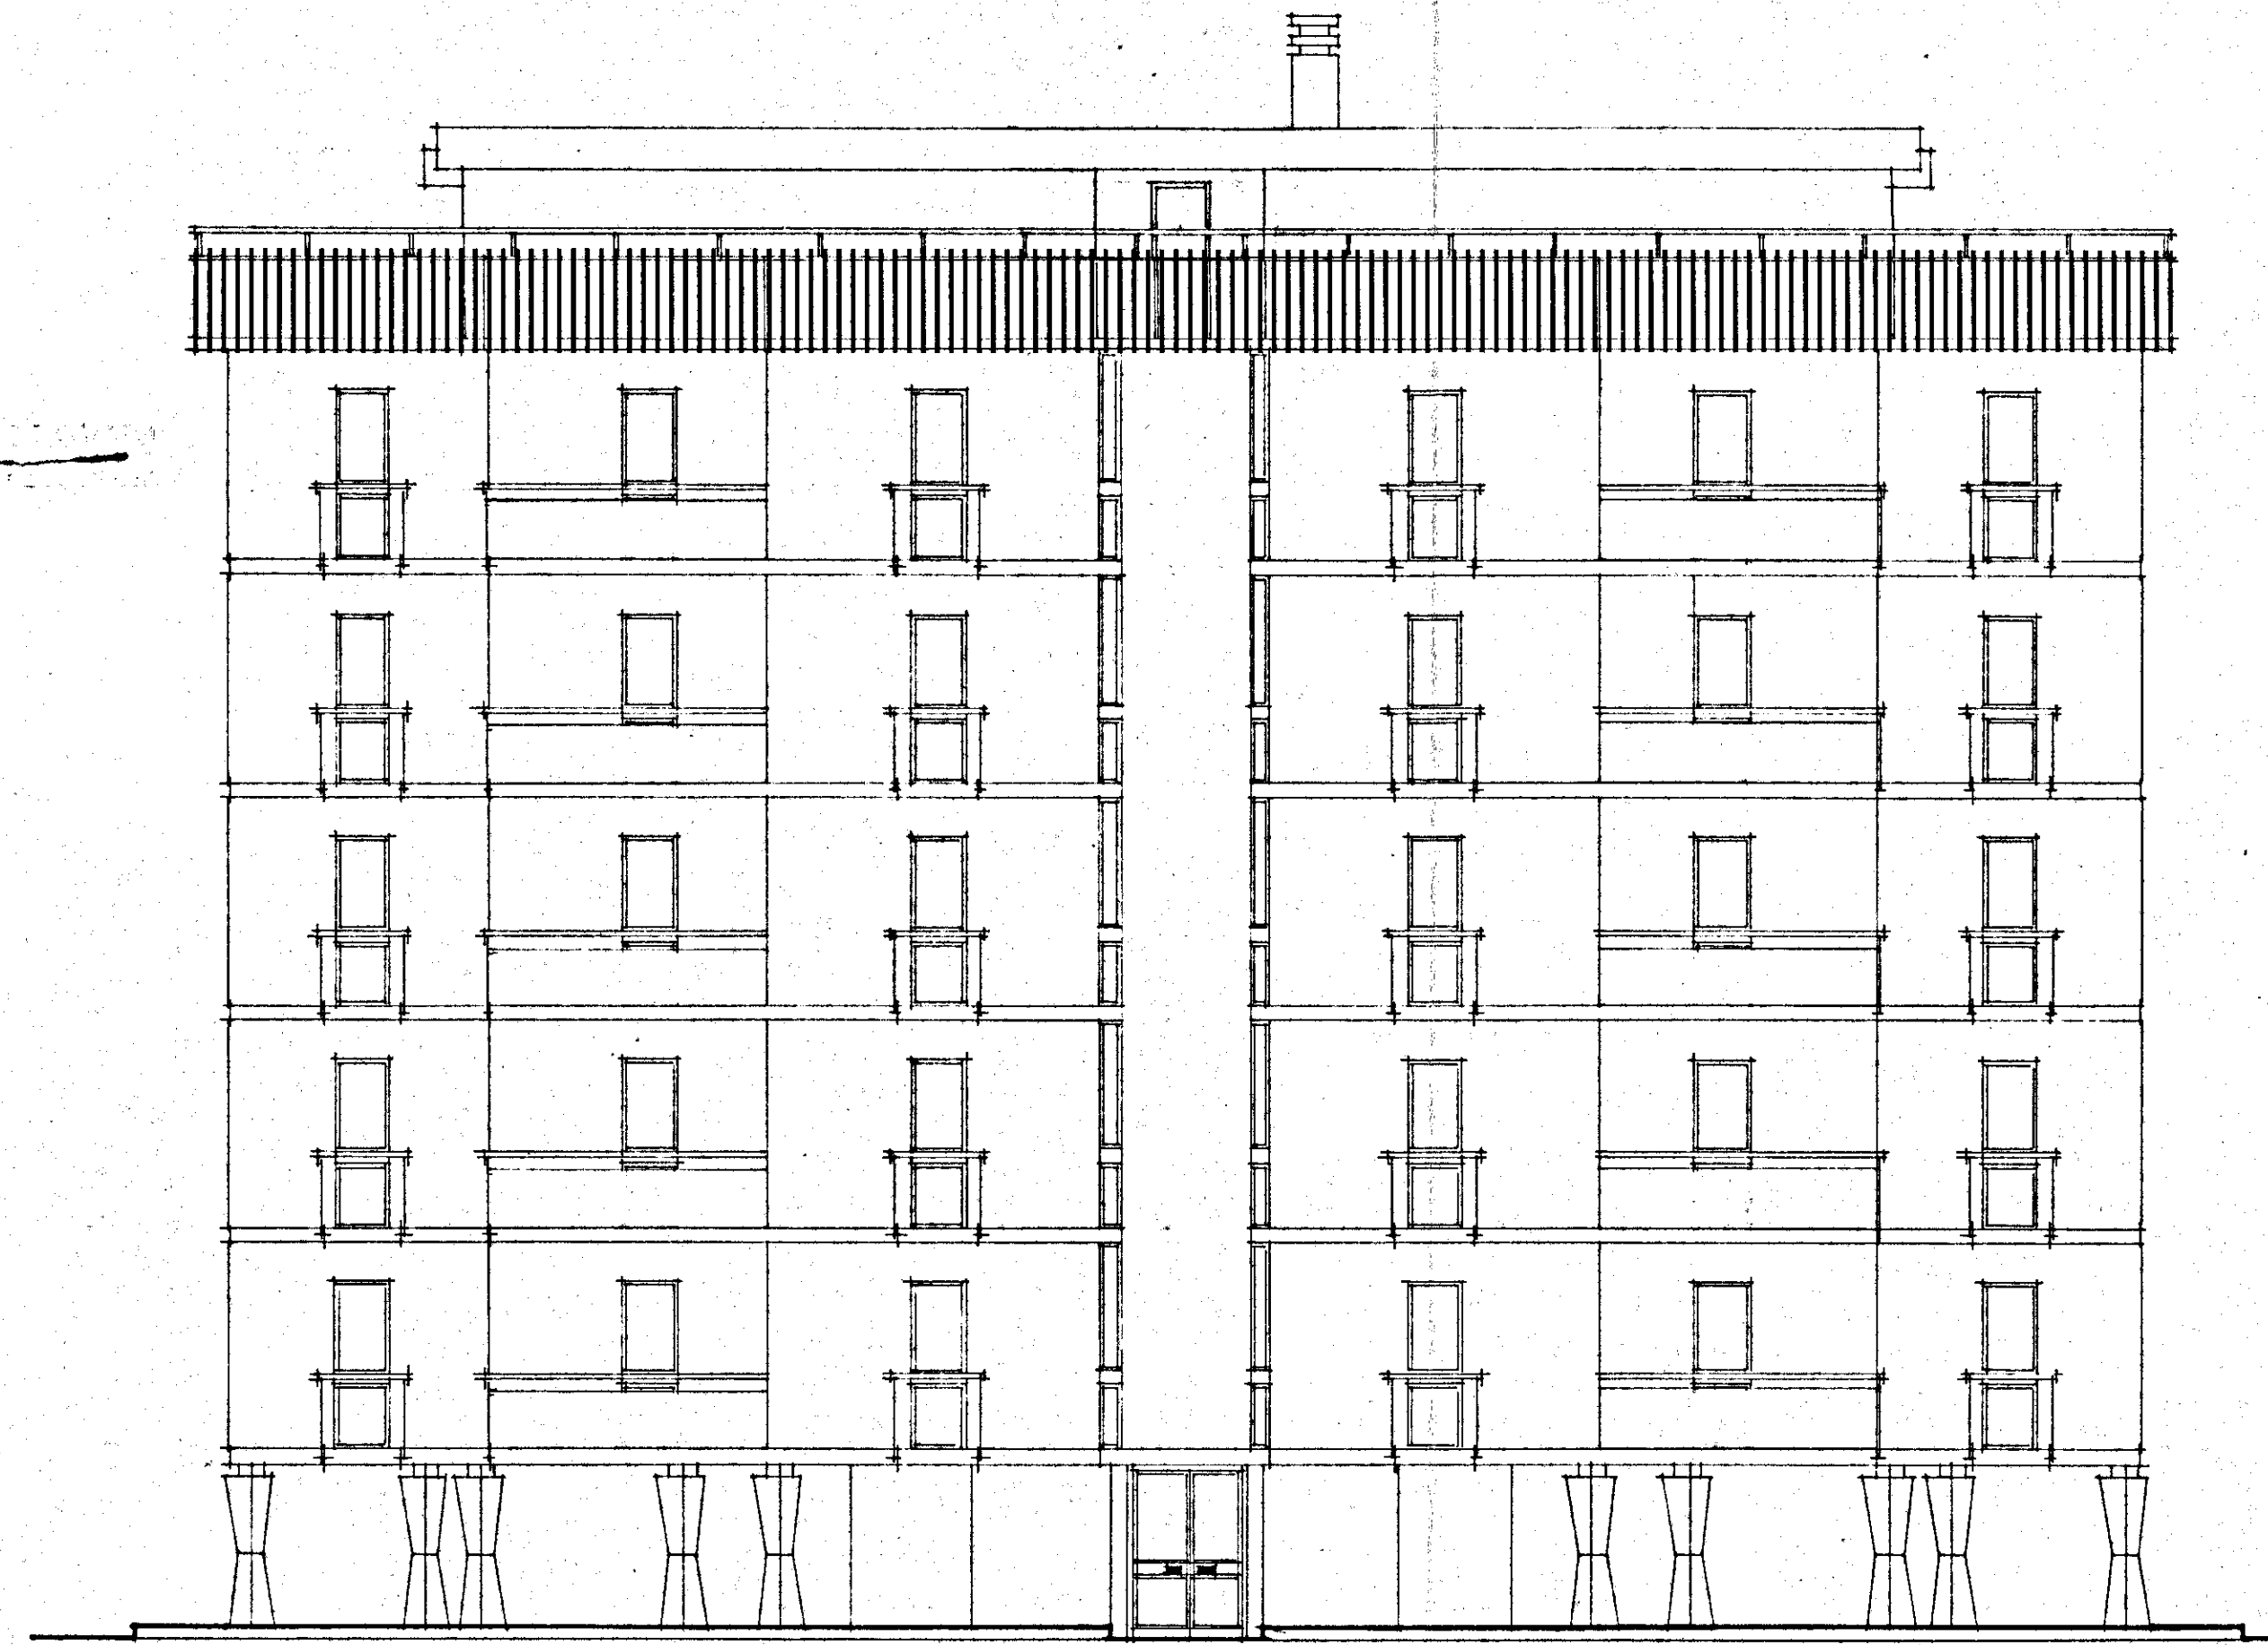


Prospetto




Retroprospetto

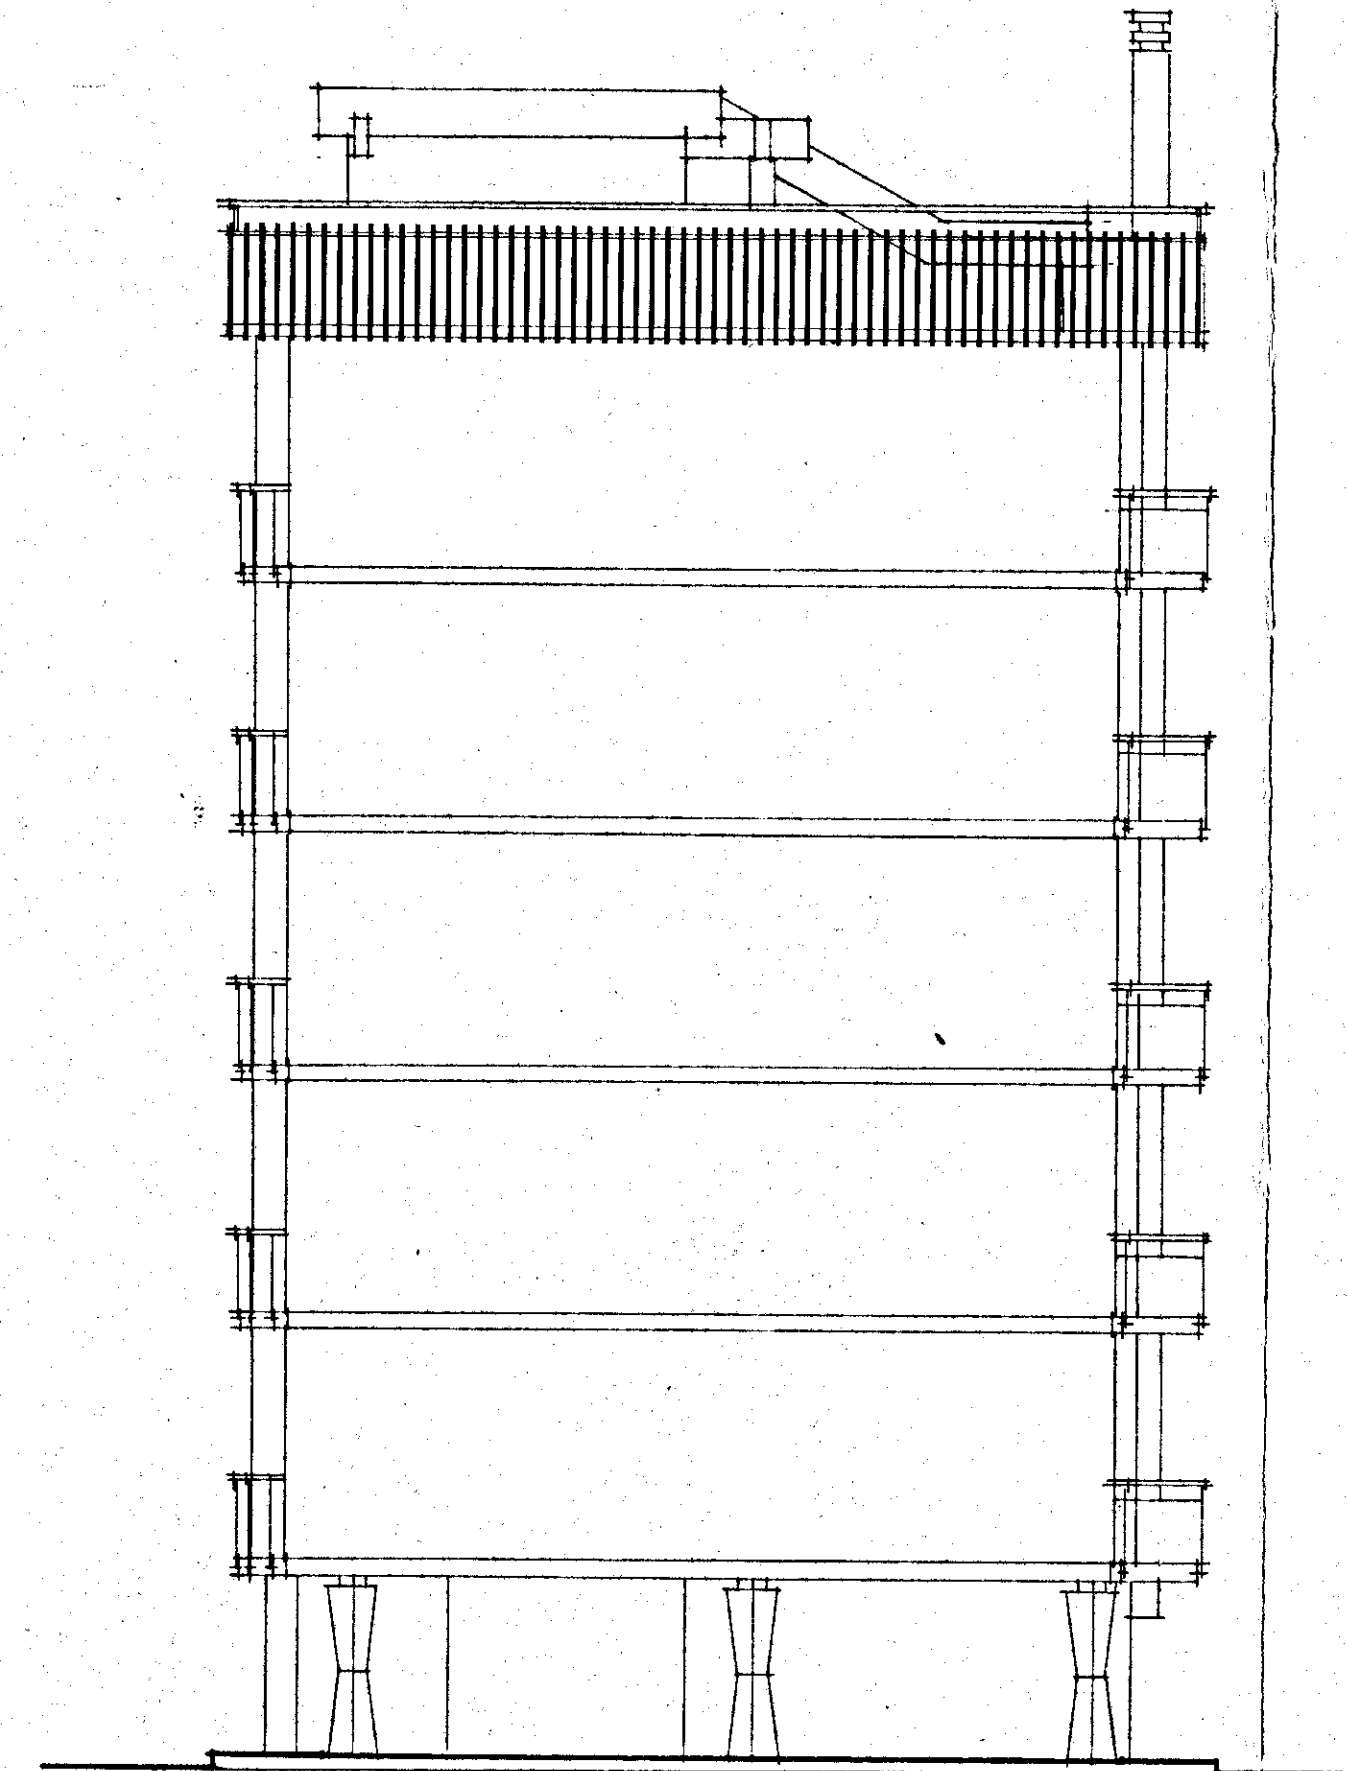

Fianco

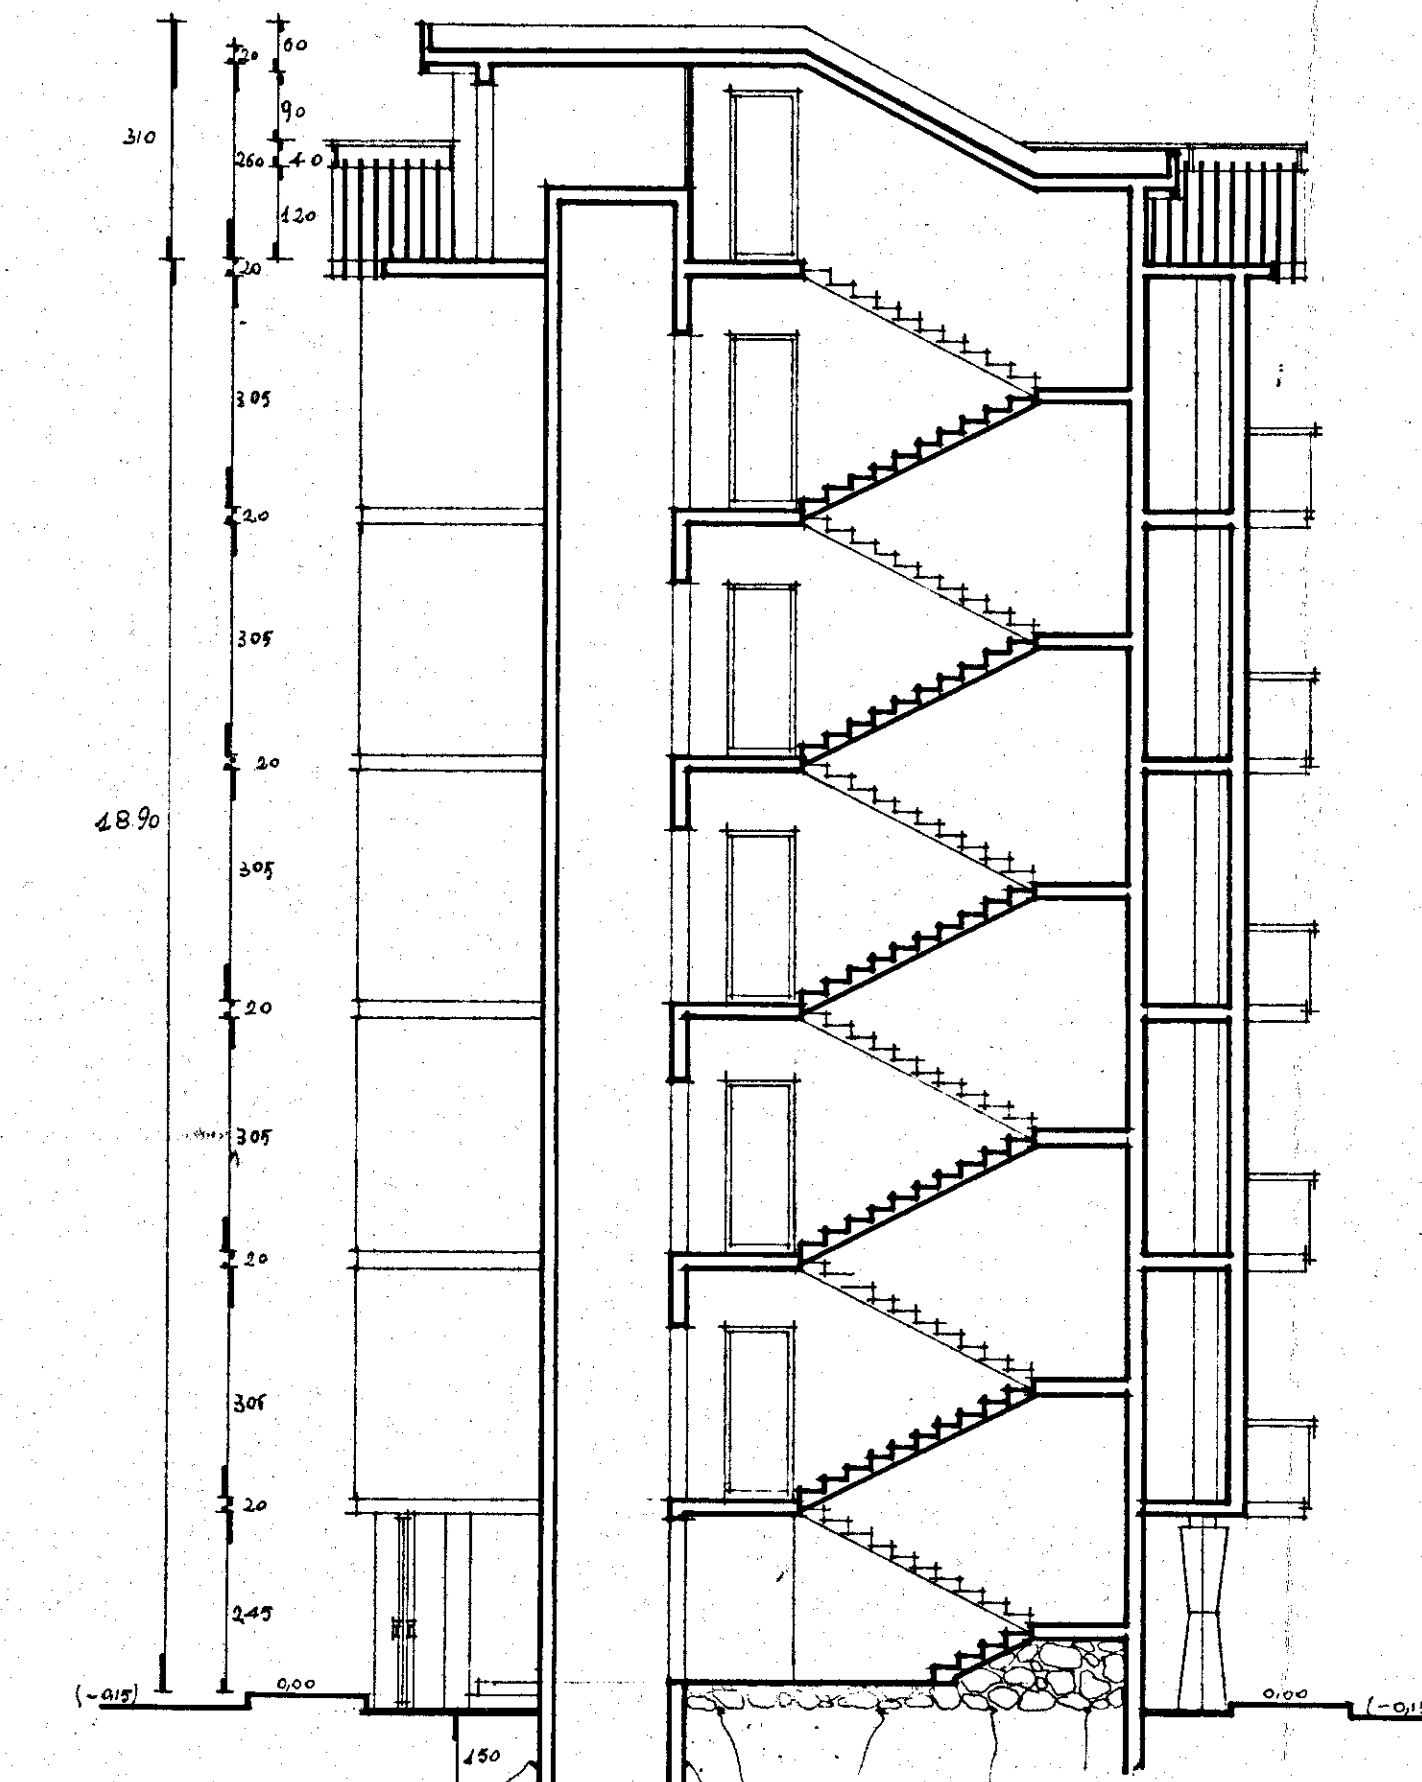

Sezione A-A'

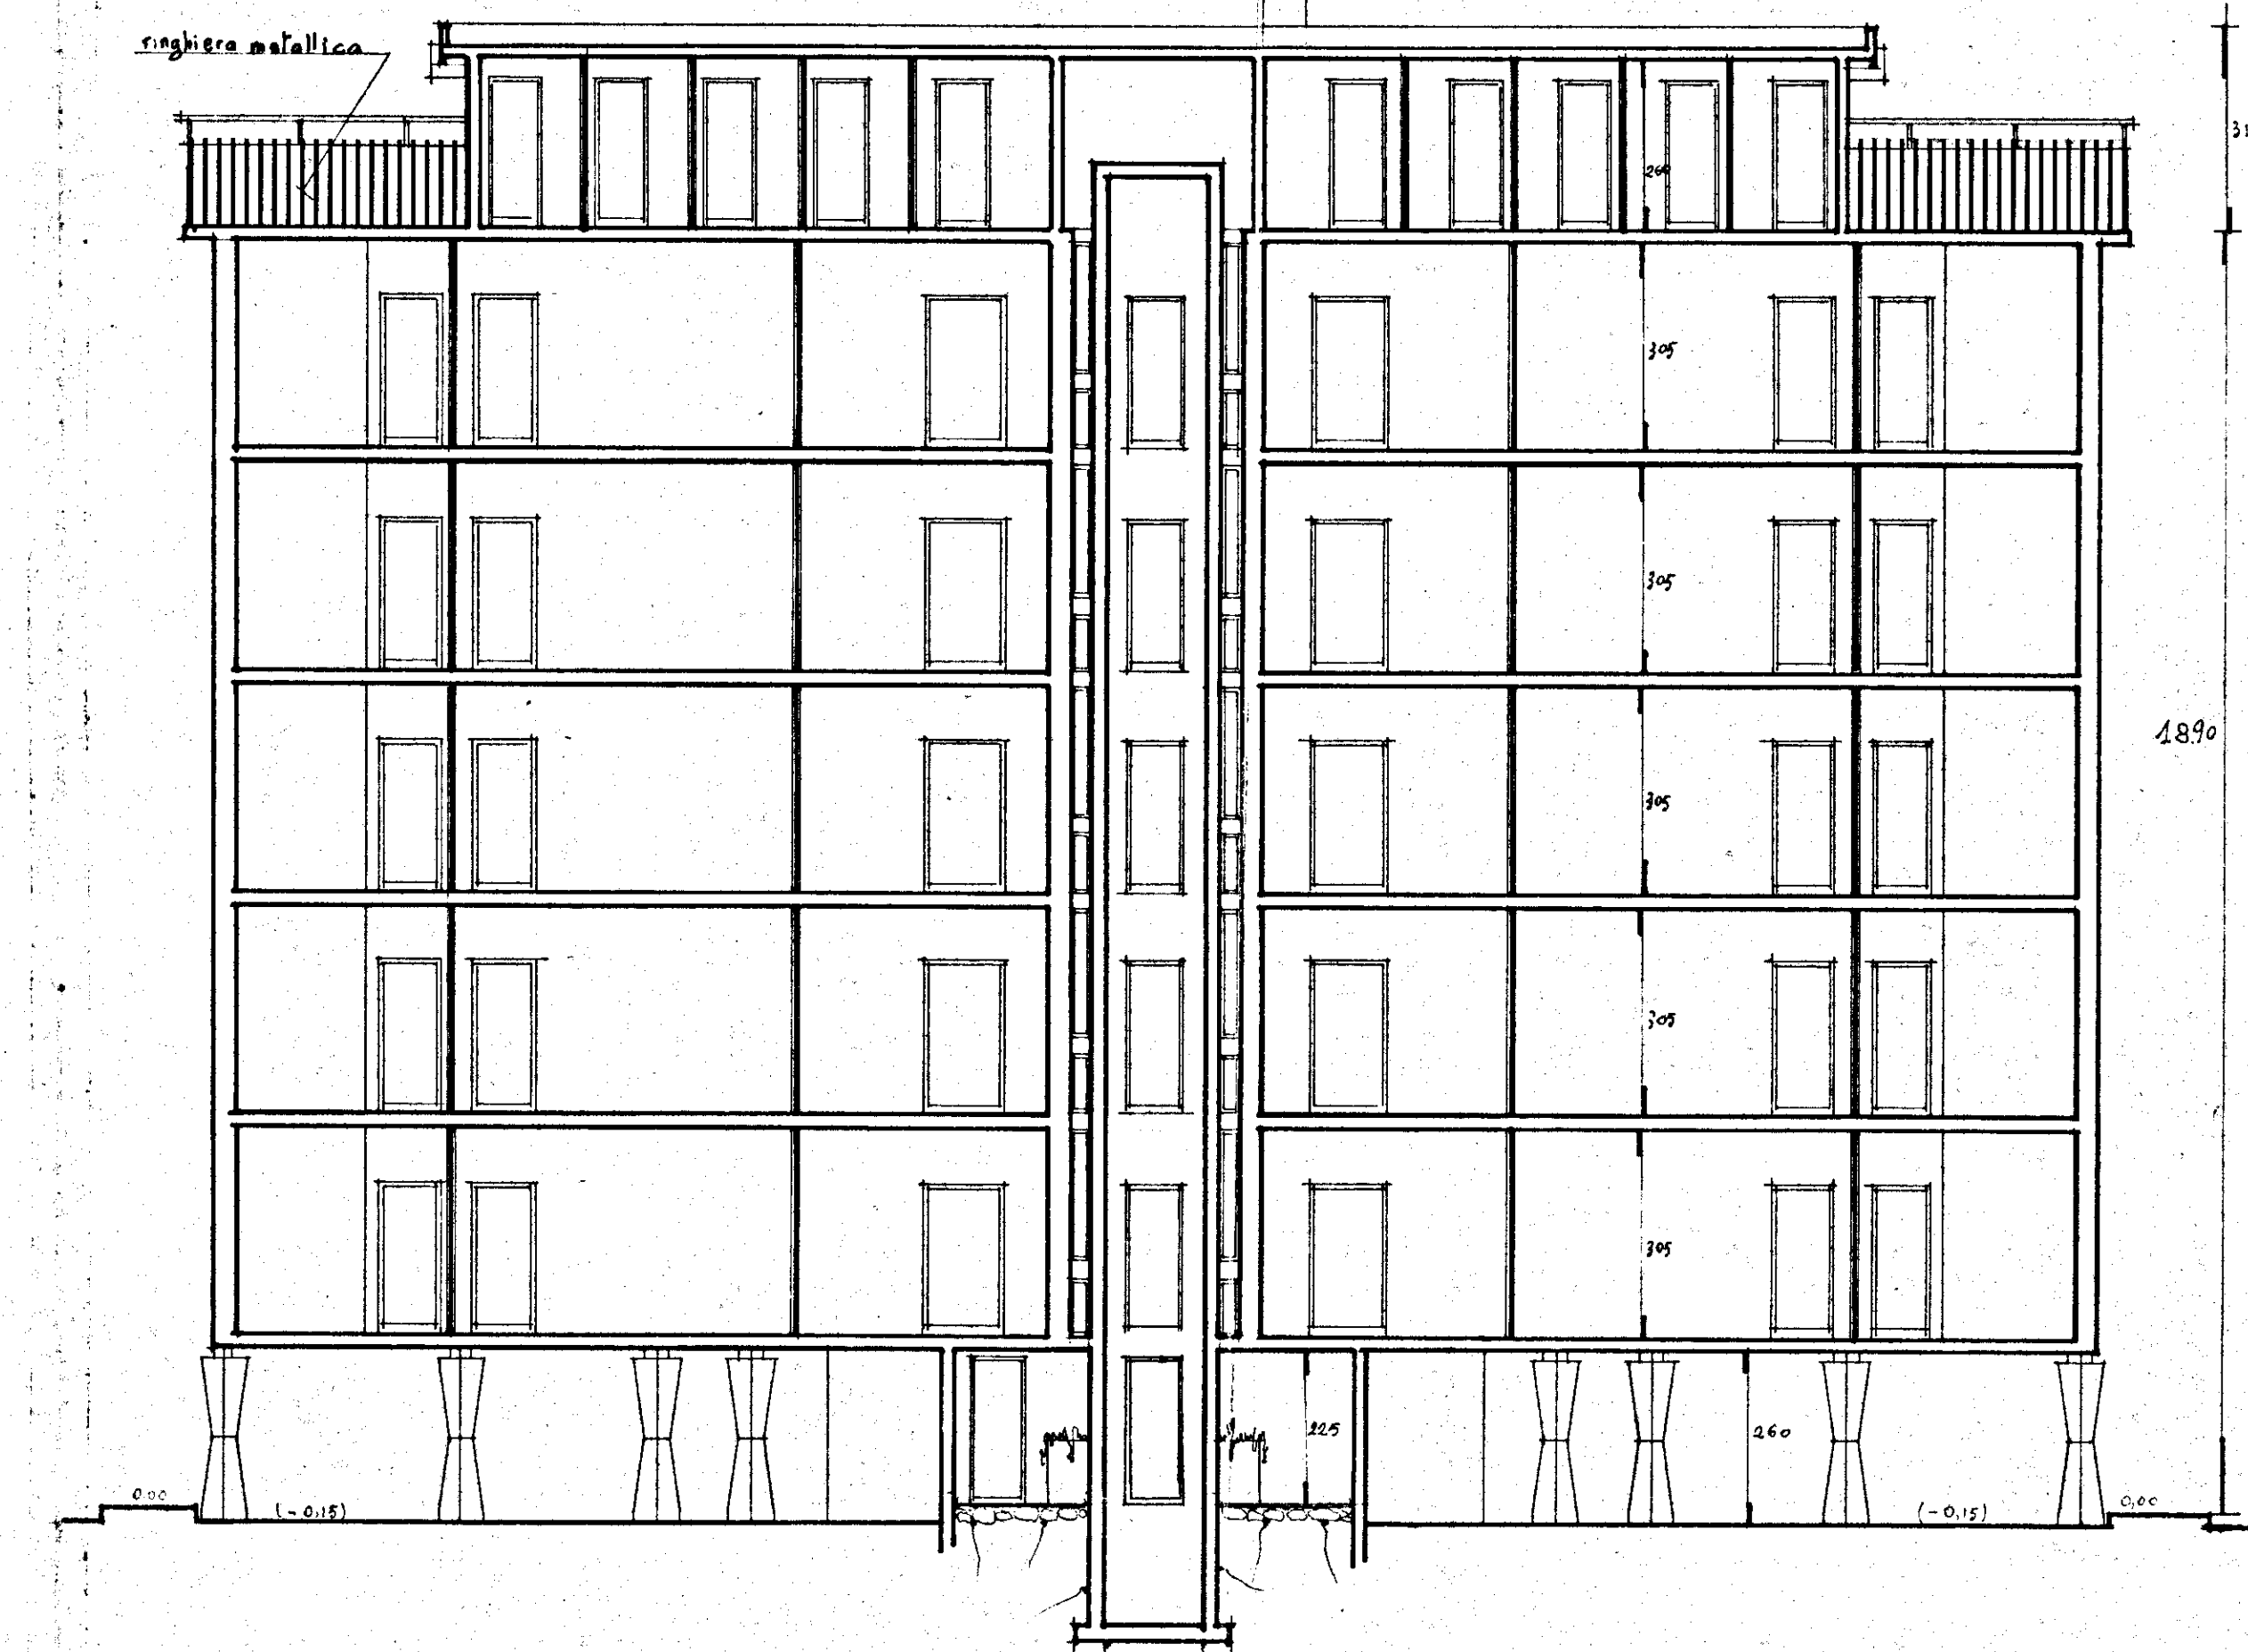

Sezione B-B'