
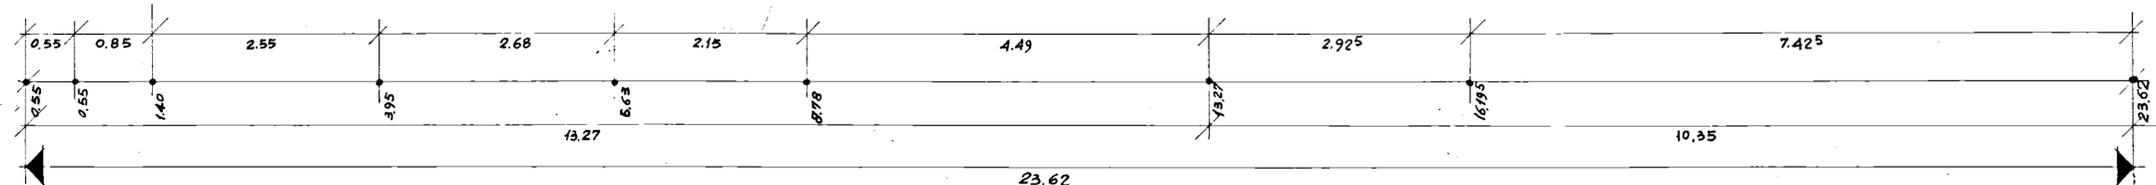
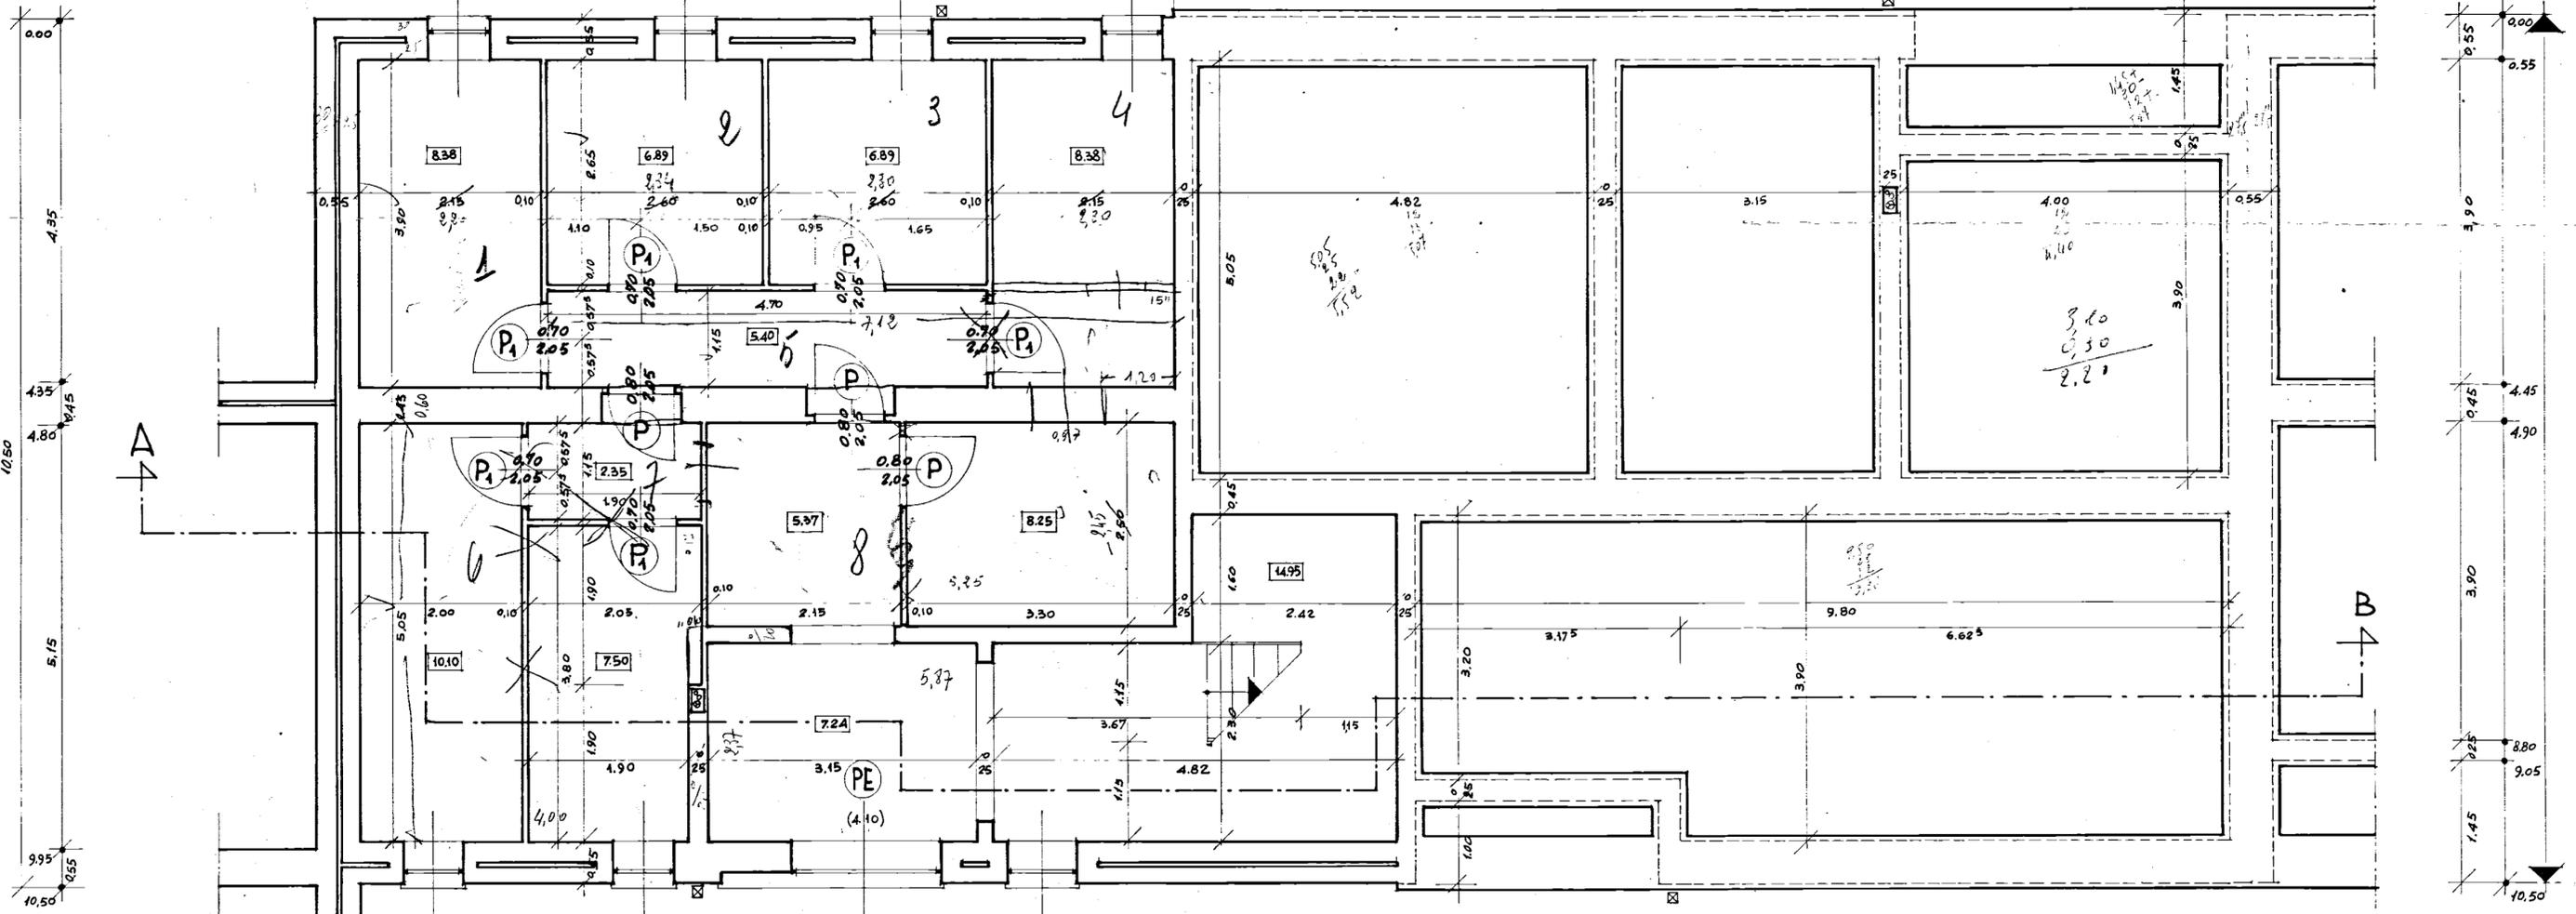


12
18
6
4
30
A B D

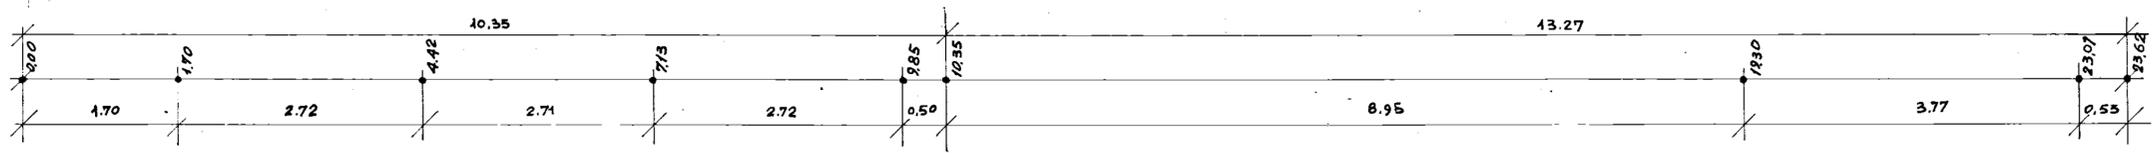

IL CAPO GRUPPO

GESTIONE INA CASA 2° SETTENNIO	GRUPPO ARCH. SPACCARELLI - A. BACCIN - BRUNO - DONI - C. BACCIN	DIS. N° 6695
CASE IN CEGLIE-MESSAPICO	nucleo 1 edificio C	TAV. 1°
STAZIONE APP. I.A.C.P. BRINDISI	n. 11-12	SERIE 241
	PIANTA CANTINATO E FONDAZIONI RAPP. 1:50	ROMA 4 LUGLIO 1959.