

ISTITUTO AUTONOMO CASE POPOLARI
PER LA PROVINCIA DI BRINDISI

COSTRUZIONE DI CASE POPOLARI
IN OSTUNI

DI CUI ALLA LEGGE 11-11-1963 N°1460

PROSPETTI

SCALA 1:100

UFFICIO DEL GENIO CIVILE DI BRINDISI

VISTO: Si esprime parere favorevole ai sensi
dell'art. 23 del D.P.D.R. 30-6-1955 n. 1534.

N. _____ di Prot.

Brindisi, 21. APR. 1966

L'INGEGNERE CAPO
Fio (Ciro Foglia)




Copia conforme
per uso amministrativo
L'INGEGNERE CAPO
(Ciro Foglia)

PROSPETTO ANTERIORE



PROSPETTO POSTERIORE

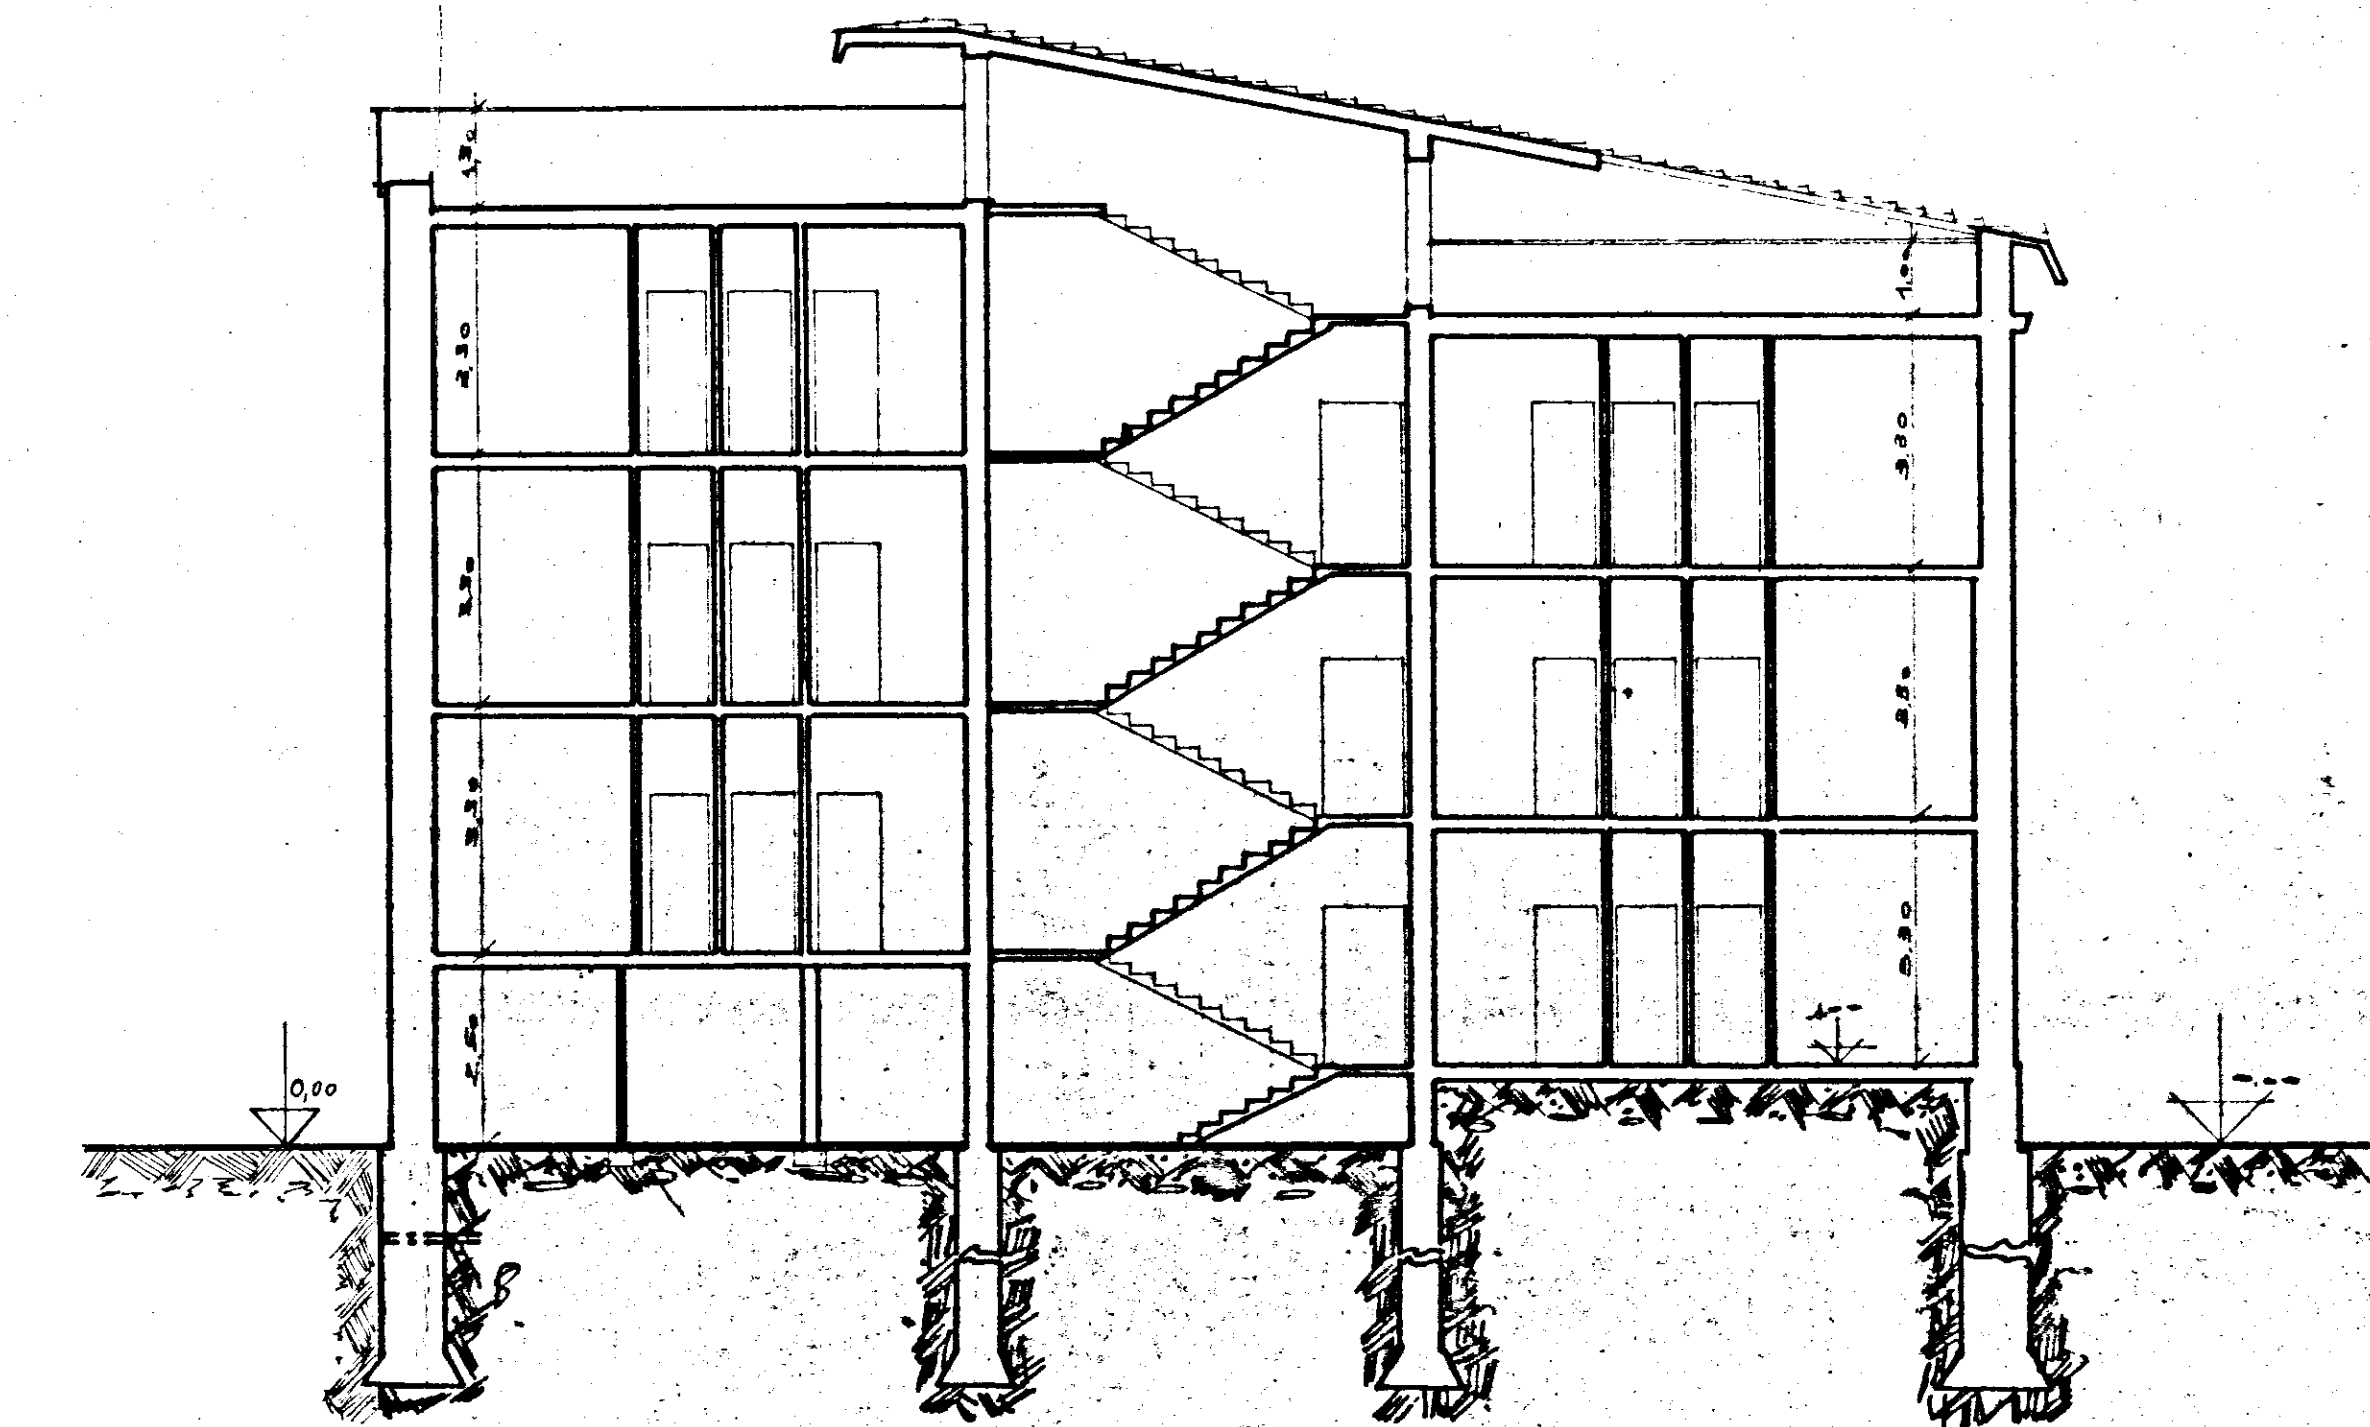

SEZIONE LONGITUDINALE