CASE PER LAVORATORI IN BRINDISI - CEP - LOTTO 4° - CANTIERE 12658

SCALA 1:100
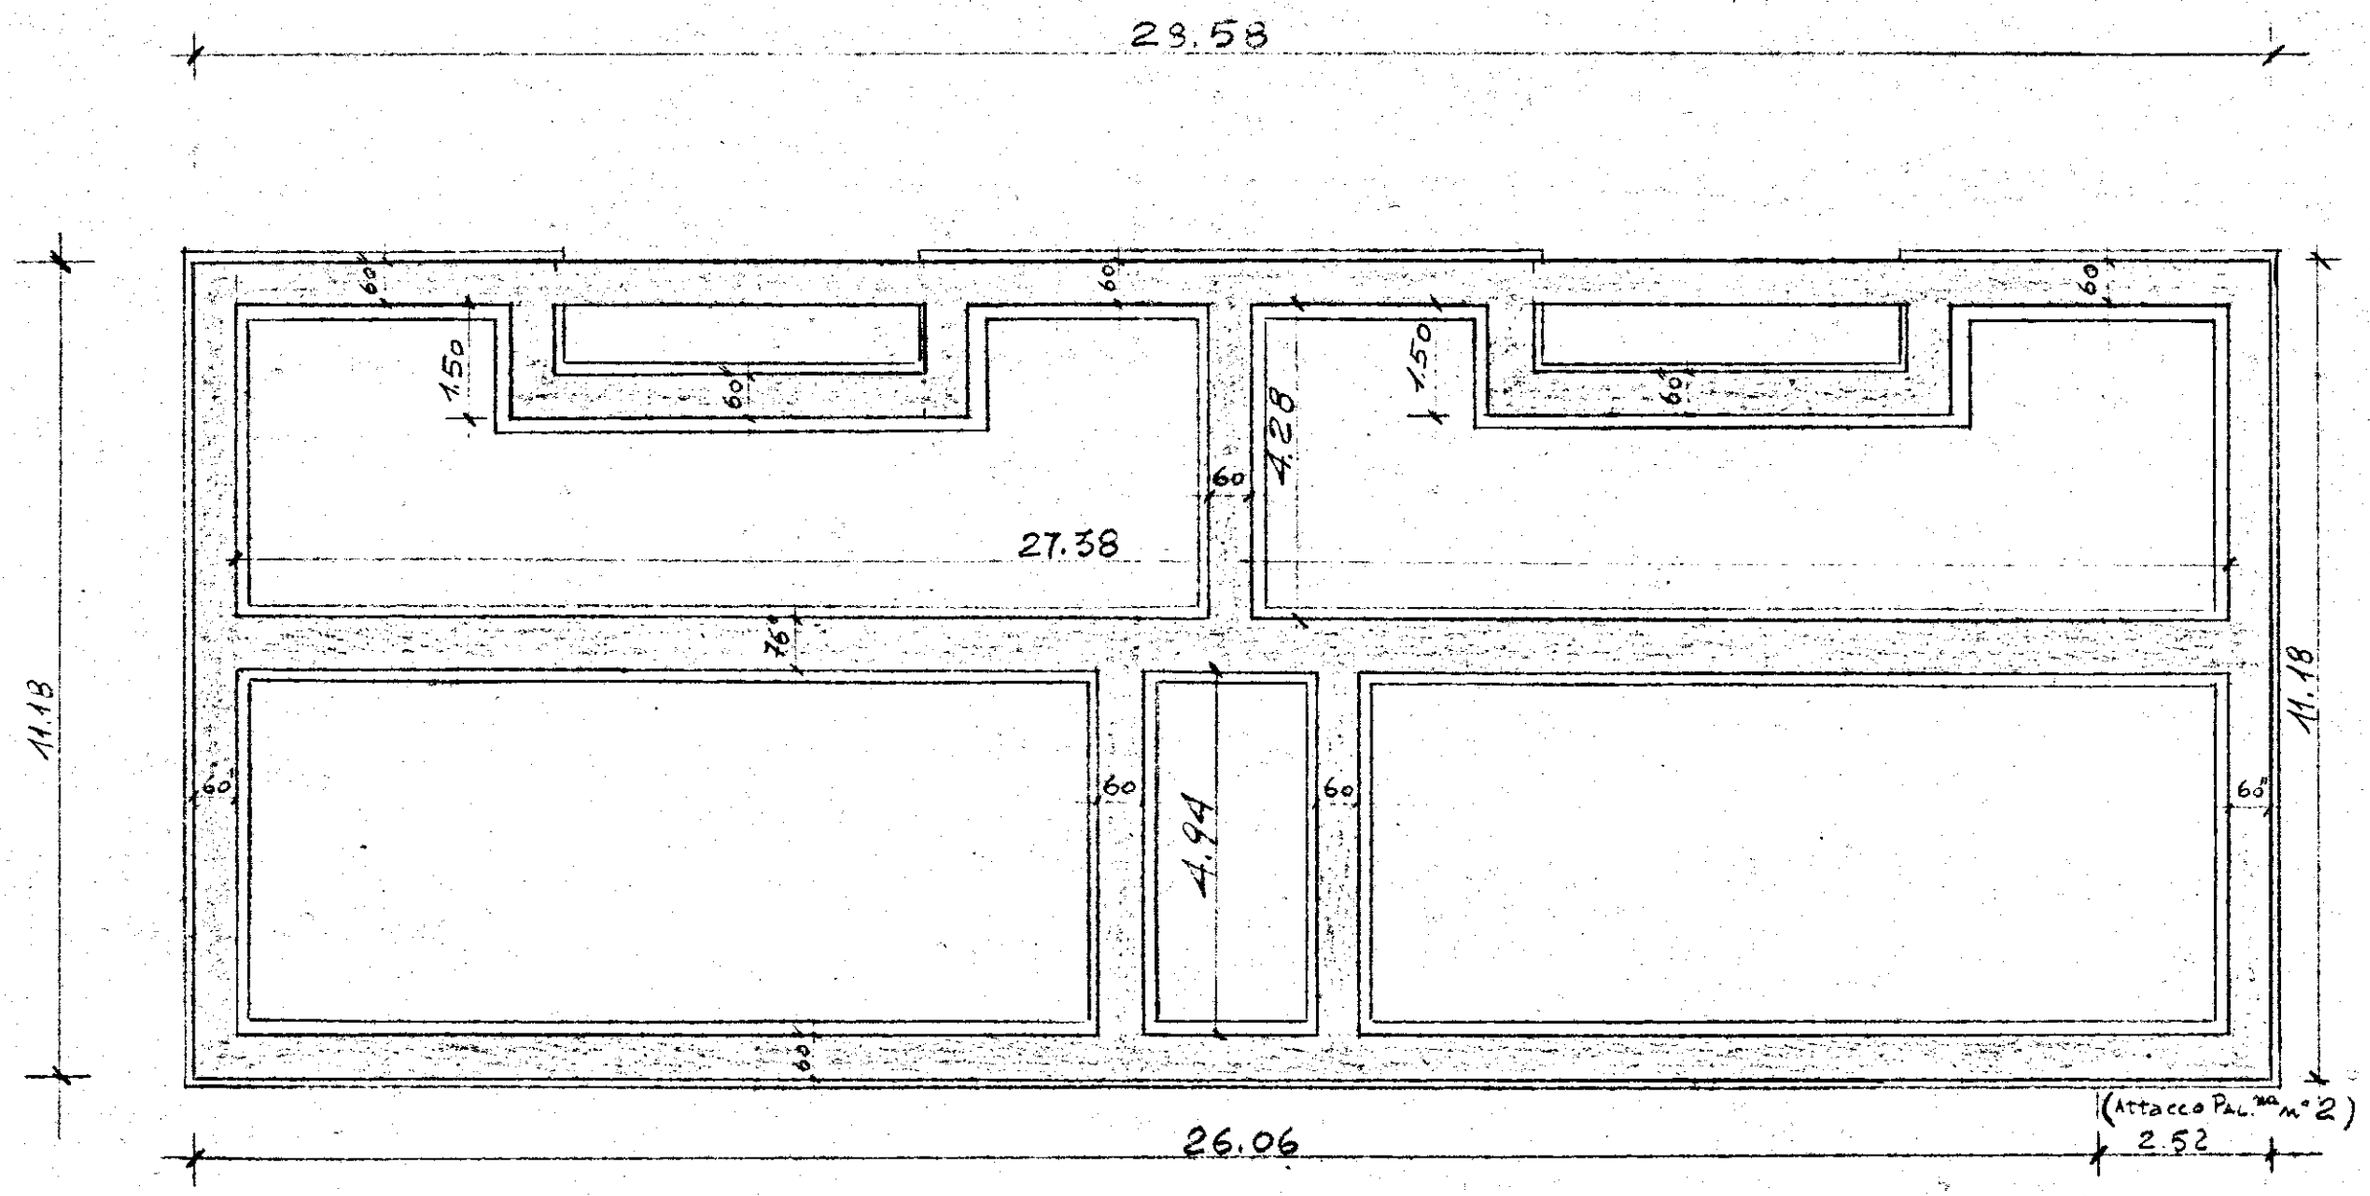
PALAZZINA n° 1 - pianta spiccato di malta e stratif.ne asfalto verticale -