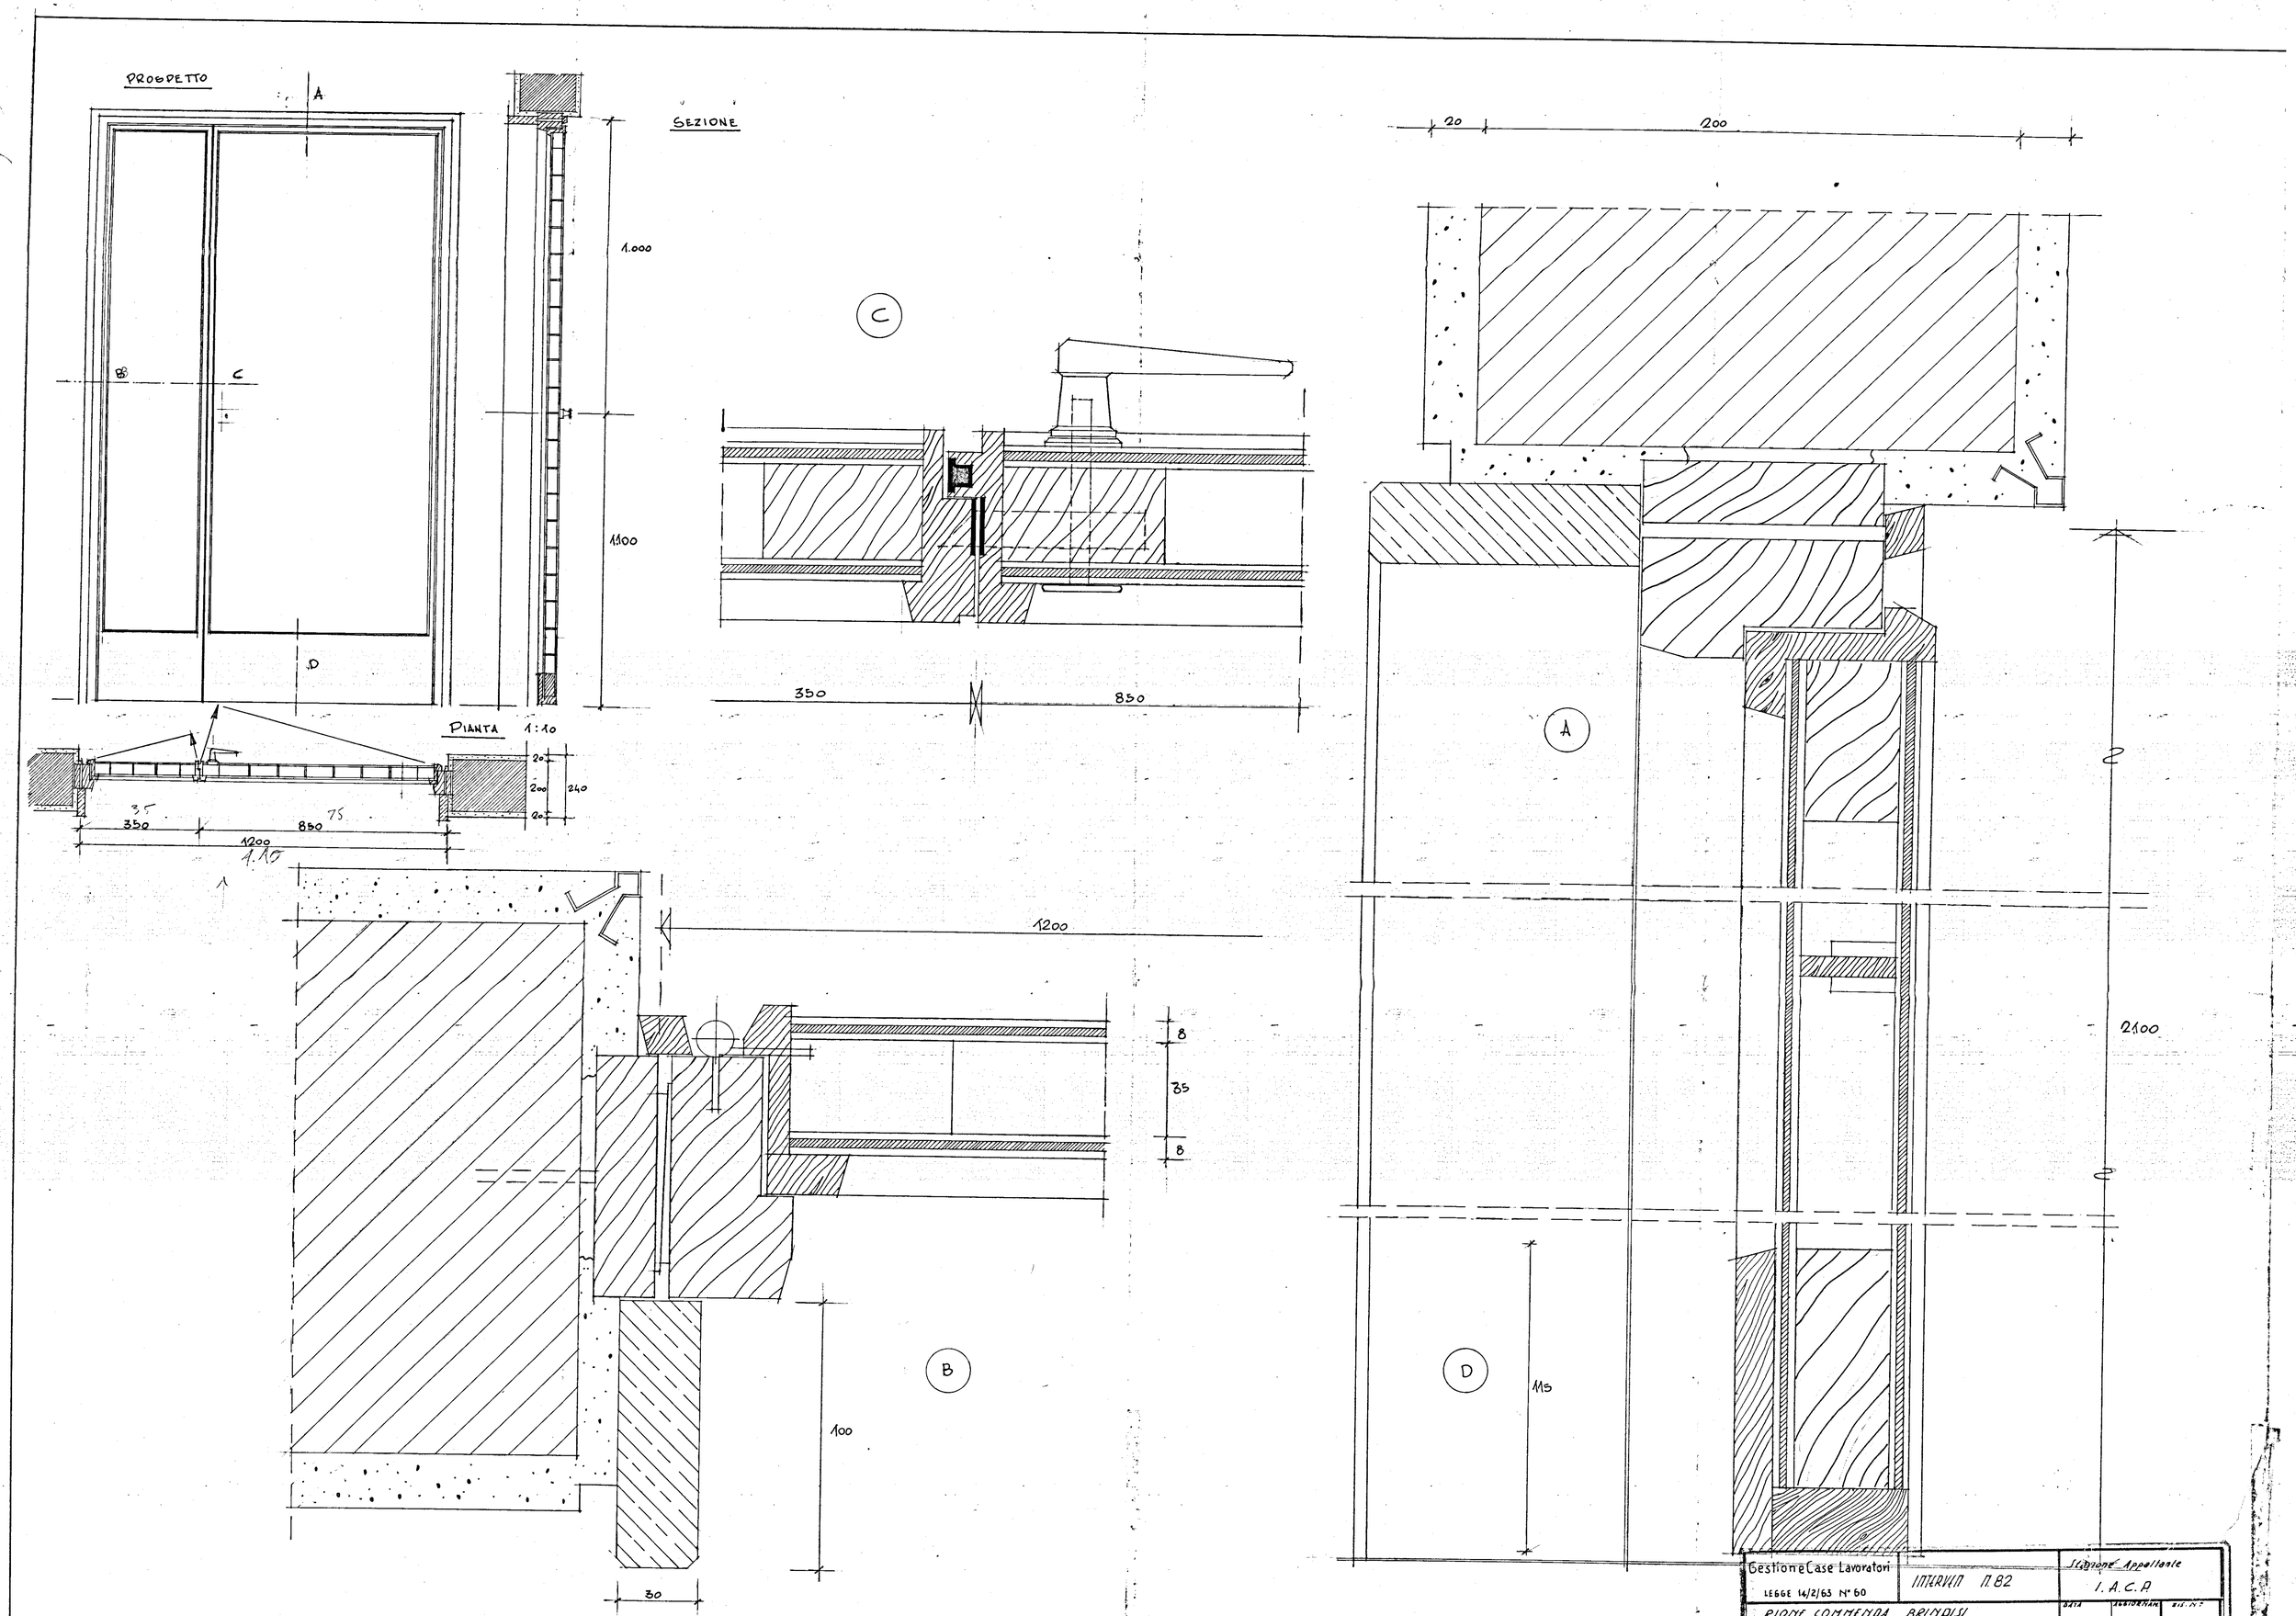

Gestione Case Lavoratori LEGGE 14/2/63 N° 60	INTERVENTO 11.82		Sezione Appaltante I. A. C. P.
RIONE COMMENDA BRINDISI EDILIZIA SOVVENZIONATA "AREA A"		DATA	ARCHIVIAZIONE / RIS. N.°
PARTICOLARE INFISSI CAPOSCALA Rapp. 1:10 ; 1:1			ARCHIVIO
ING. L. POTI	EDILIZIA	VISTO	NOTE
ING. N. VIVARELLI SCARASCIA	IMPIANTI		
ING. G.C. CASANOVA	STRUTTURE		
ING. A. MALDARI	PROGRAMMAZIONE		
DIREZIONE LAVORI			CONTROLLO / VISTO