ISTITUTO AUTONOMO CASE POPOLARI
PER LA PROVINCIA
DI BRINDISI

COSTRUZIONE DI DE ABITAZIONI PER LAVORATORI
AGRICOLI DIPENDENTI - IN CELLINO S. MARCO
PROSPETTI E SEZIONE SCALA 1:100

PROSPETTO ANTERIORE

PROSPETTO POSTERIORE

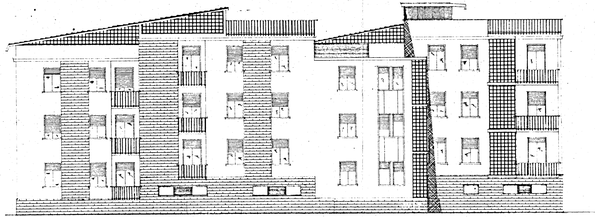
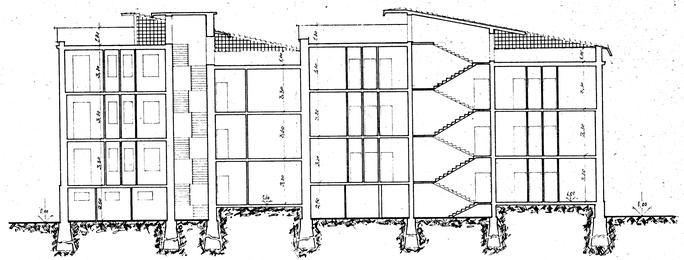
SEZIONE LONGITUDINALE