

ISTITUTO AUTONOMO CASE POPOLARI
PER LA PROVINCIA DI BRINDISI


CASE PER LAVORATORI
AGRICOLI DIPENDENTI

IN FASANO

Pianta Murature

Schema dei Volumi

Scala 1:200

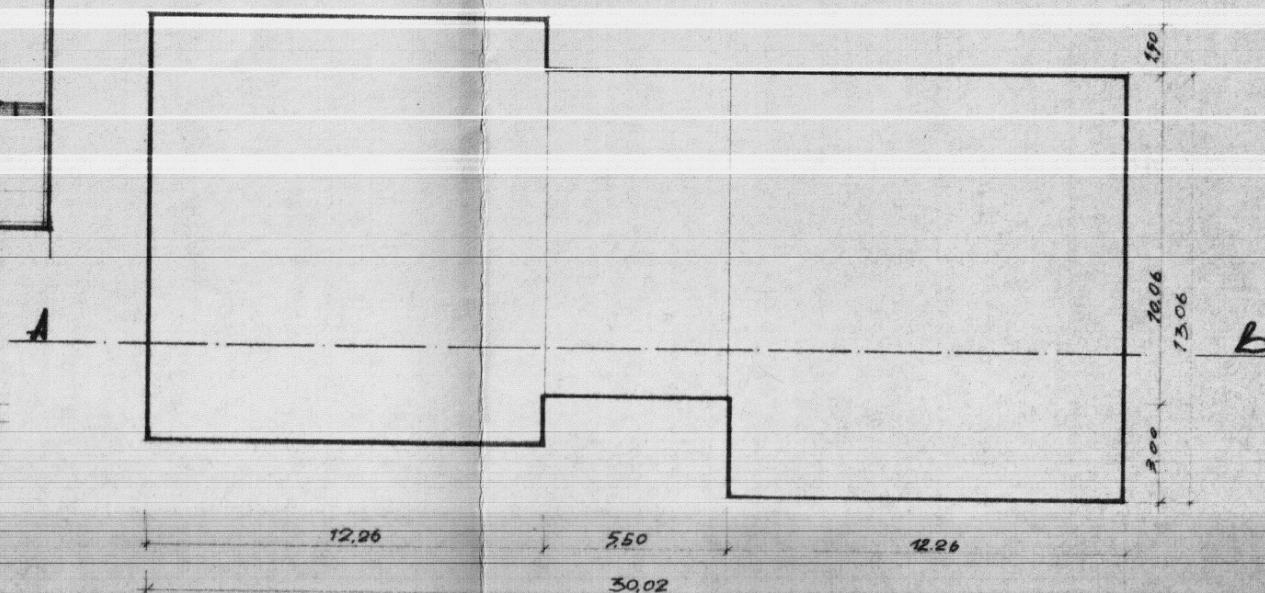

Sezione A-B

