
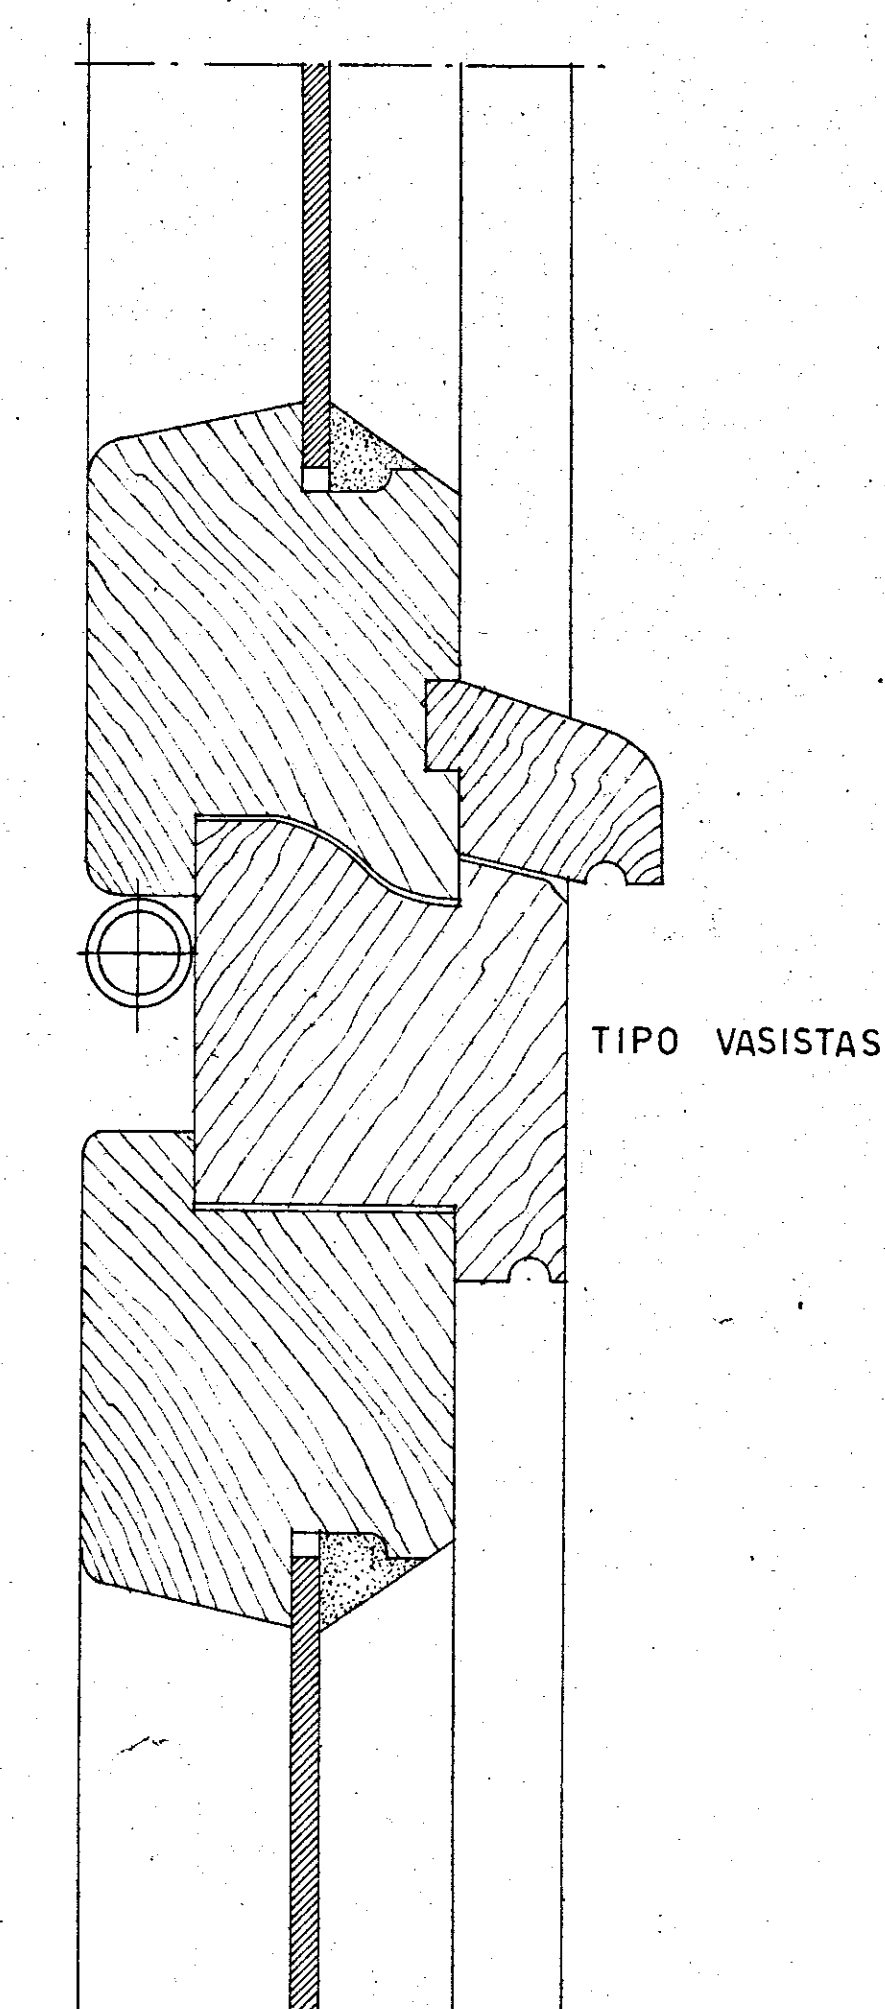
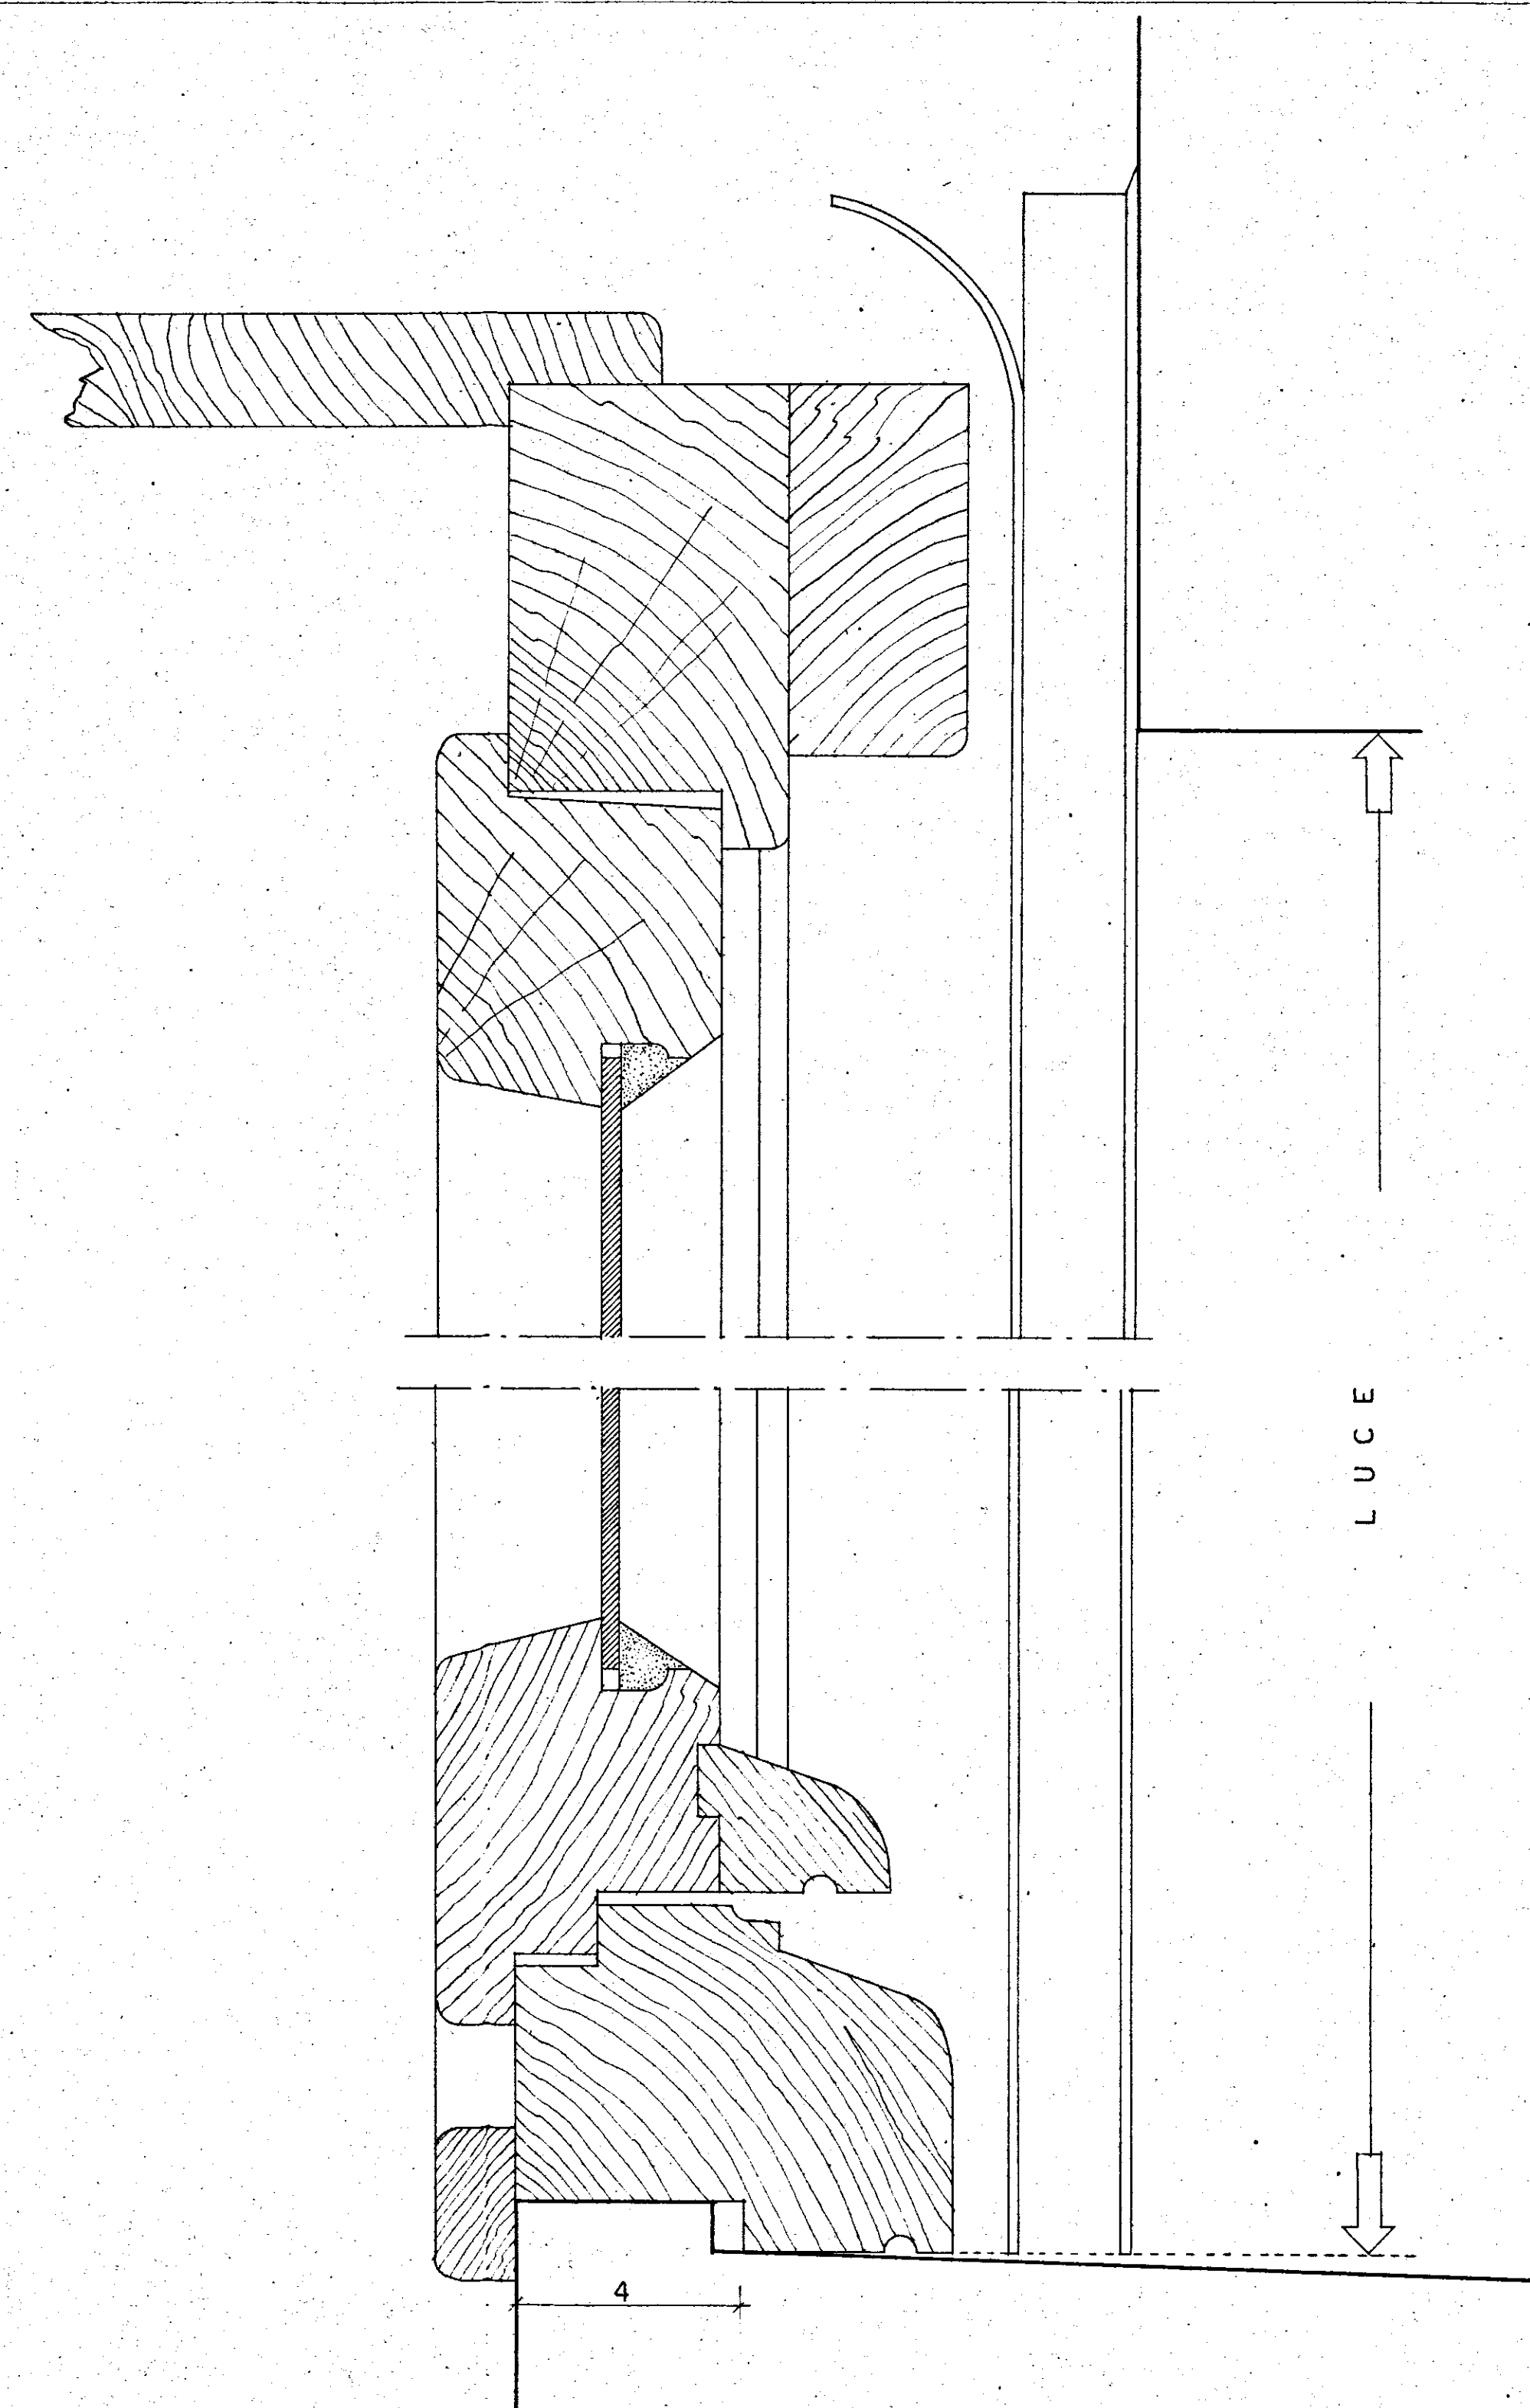


PARTECOLARI INFISSI ESTERNI

RAPP. AL VERO

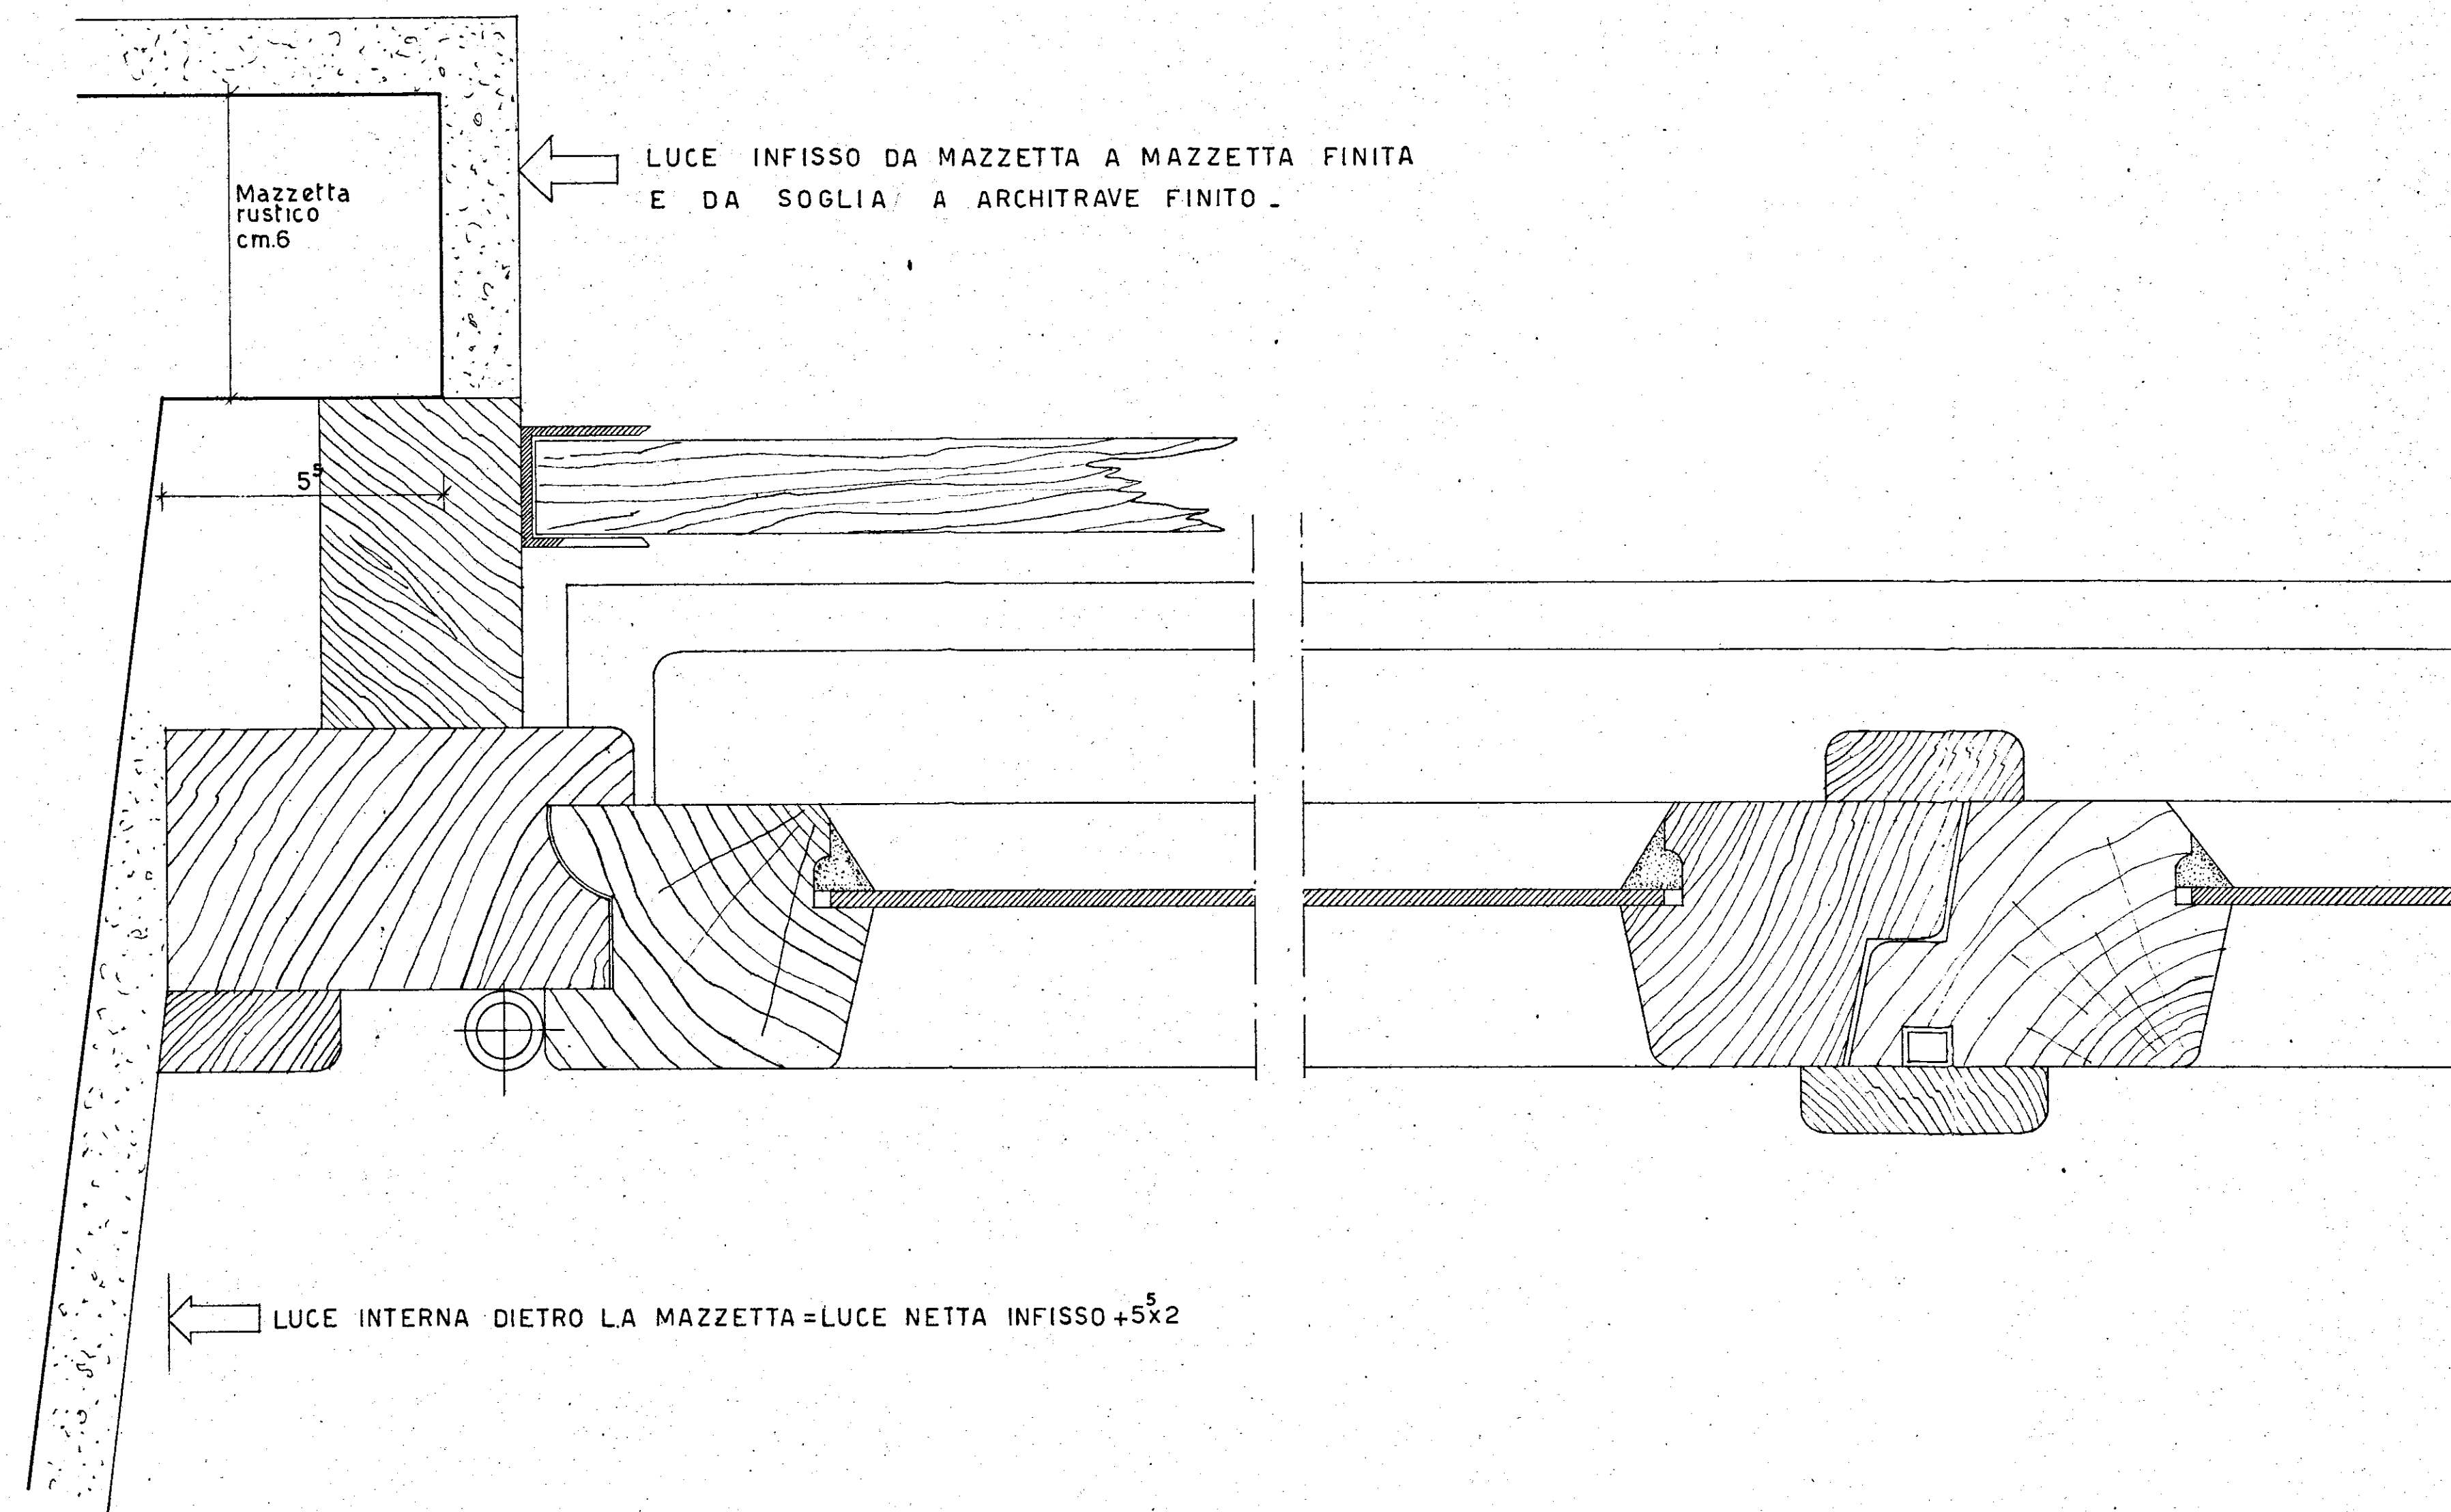

ISTITUTO CASE POPOLARI BRINDISI		REP. 204
INA CASA	PROGETTO EDIFICIO QUARTIERE COMMENDA	PROV. 2842
DATA	luglio 1952	REV.
SCALA	1:1	REV.
STUDIO ARCH. GASTANO PIVANCO - ROMA VIA DELLE FORNACE 109 - TEL. 06/601		