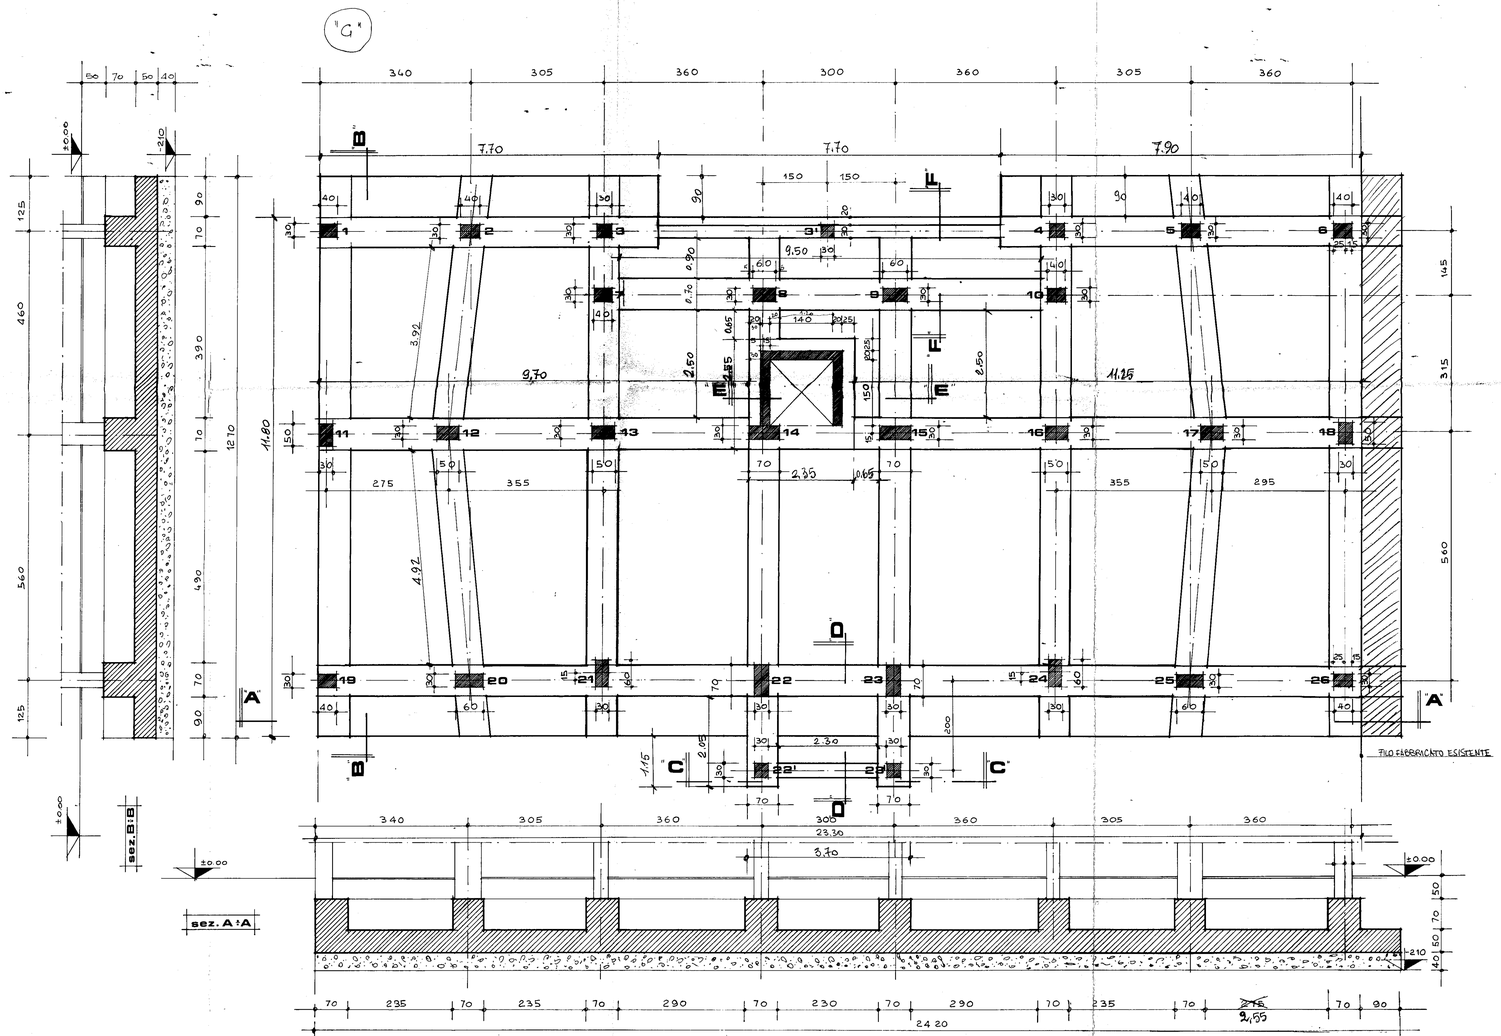

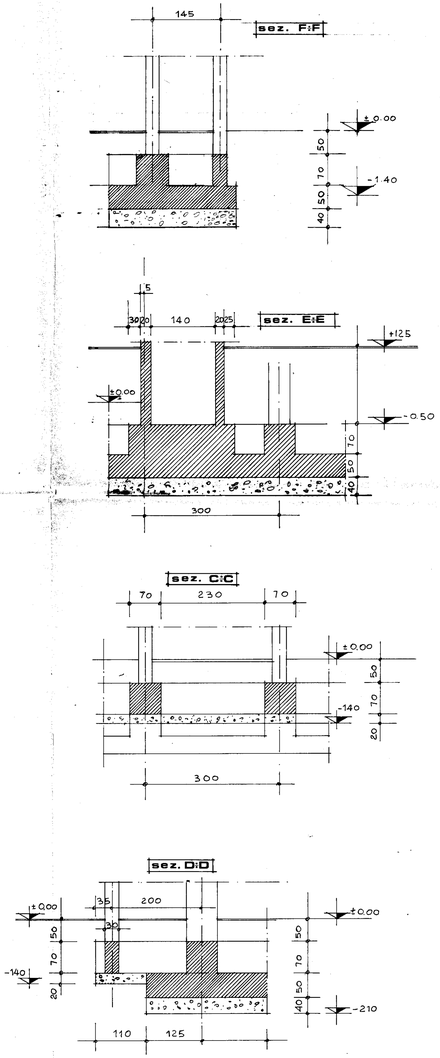

34

EDI.CO.M. s.r.l.
Amministratore Unico

Costantino Ing. Bernardino
Ordine degli Ingegneri della Provincia di Brindisi n. 081

- 7 GEN 1985

I. A.C. P.
BRINDISI

VISTO IL DIRETTORE DEI LAVORI
(Dott. Ing. Antonio Longo)

Progetto per la costruzione di N° 60 alloggi in FRANCAVILLA FONTANA

FONDAZIONI

TAV. 3

STUDIO TECNICO Ing. B. Costantino

SCALA: «G»

RAPP: 1:50