


Lotto n. 9 Quartiere C.E.P. - Brindisi
 Fabbricato n. 4 disegno Sistemazioni esterne
 Tav. n. _____ Scala scarichi - marciapiedi

Pianta sistemazioni esterne.


Consorzio Ravennate
 delle Coop. di Produzione e Lavoro
marciapiedi

tubi fogna $\phi 150$
 ● pozzi con scifo
 ● pozzi ispezione


Sezione b-b'
 Recinzione esterna

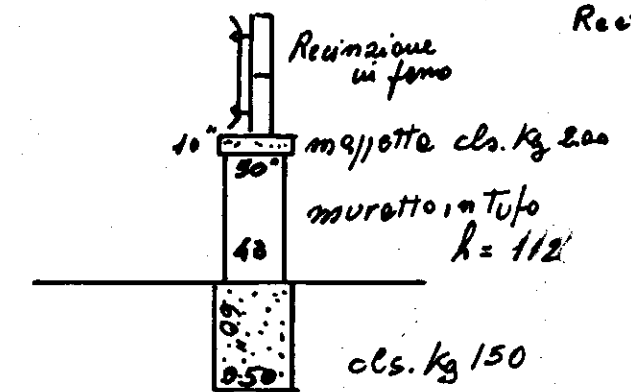

Sezione a-a'
 Recinzione interna

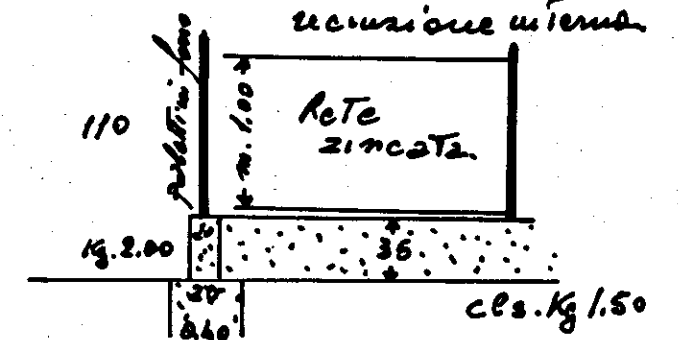

Allaccio fossa biologica
 ml. 22,00

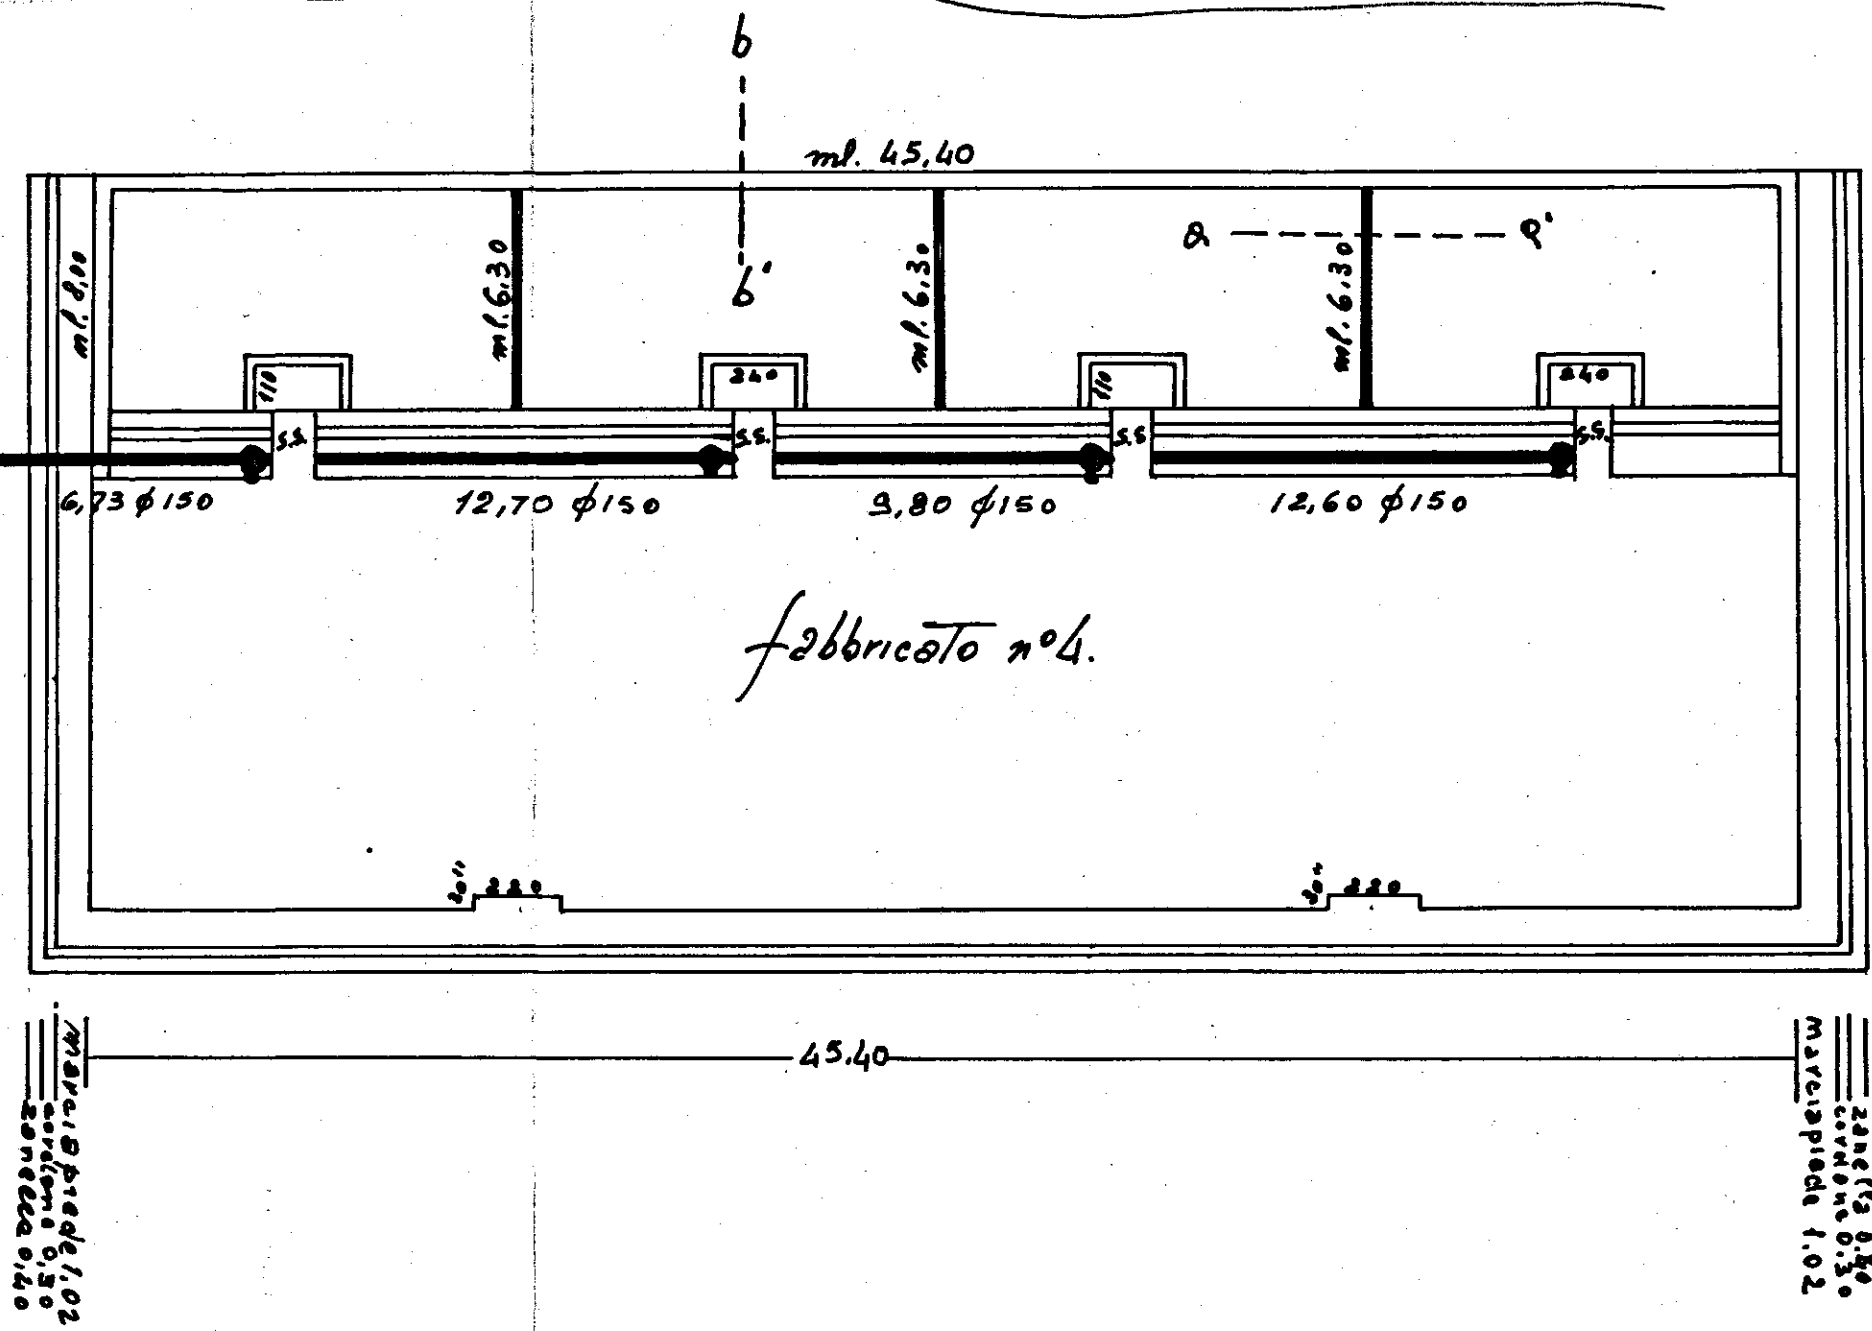

19.30

MARCIPIEDE 1,02
 cordone 30"
 zanella 40"

45.40

MARCIPIEDE 1,02
 cordone 30"
 zanella 40"

563
 in corso forme a rilievo
 il contatore.
 M. DIETTERICH-LAVORI