

19

TECNICO  
Dr. Ing. G. PANZUTI  
PROGETTI DI COSTRUZIONI  
EDILI, STRADALI, IDRAULICHE  
CONSULENZE  
LATIANO (Brindisi)



# Trave roverscia del telaio del prospetto posteriore

Sezione Longitudinale

Scala 1:25

CORRADO PIER MARCELLO  
Costruzioni Edili - Stradali - Idrauliche  
ORIA (Brindisi)

Dr. Ing. Giovanni Panzuti

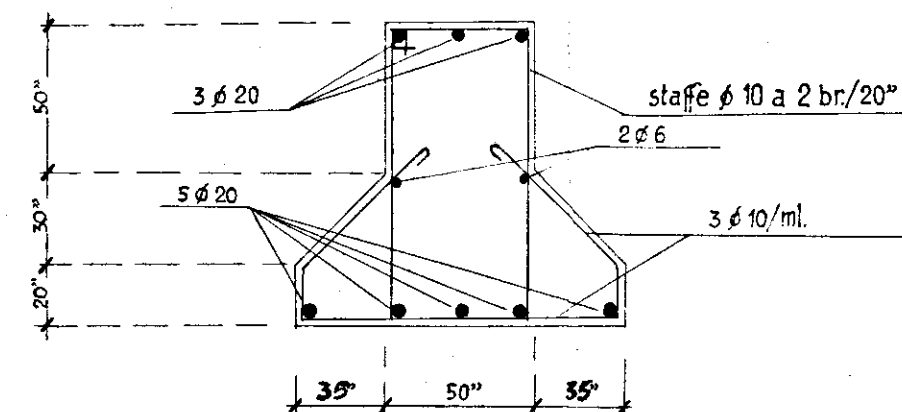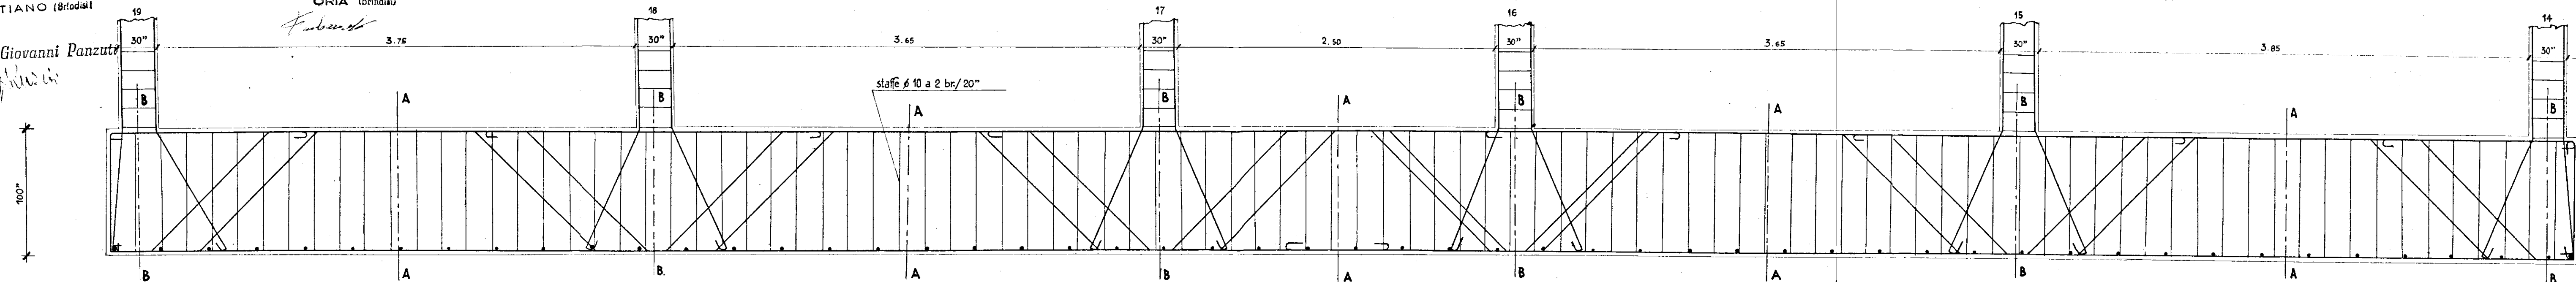

Sezione trasversale B-B

Sezione trasversale A-A

