


1

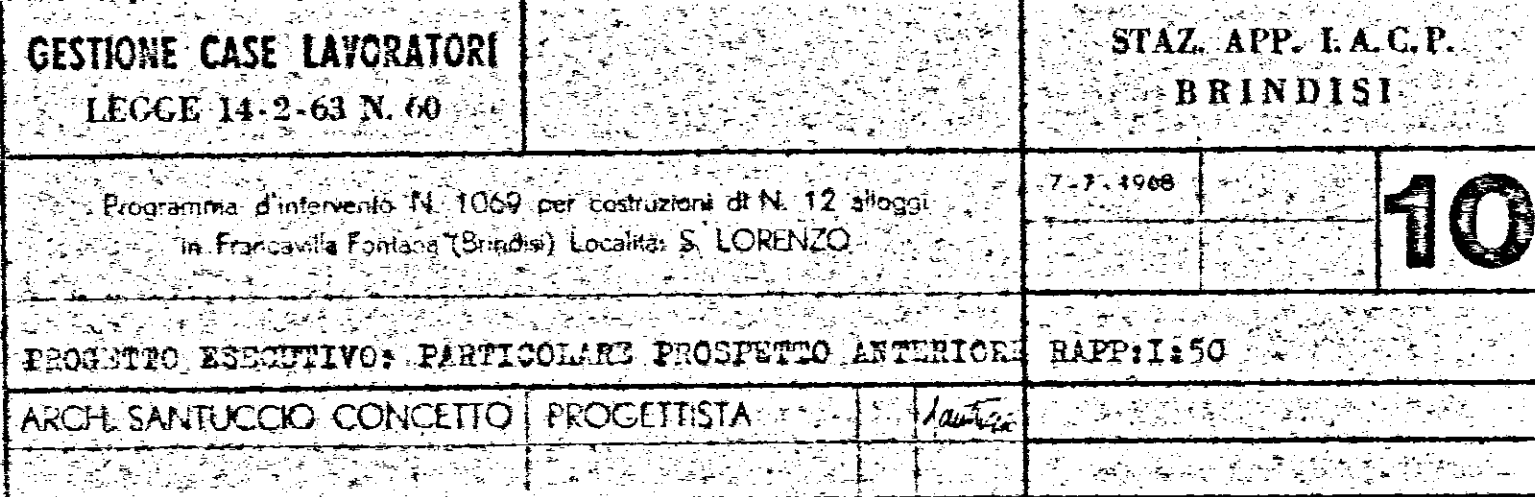

PARTICOLARE PROSPETTO ANTERIORE 1:20