


GESTIONE INA CASA
ISTITUTO AUT. CASE
POPOLARI - BRINDISI -
COMUNE DI Ceglie M.^{co}
DISEGNI, VARIANTE
AL PROGETTO GE-
NERALE - SCALA 1:100

IL DIRETTORE DEI LAVORI

ing. Giuseppe D'Adda

FABBRIC. A

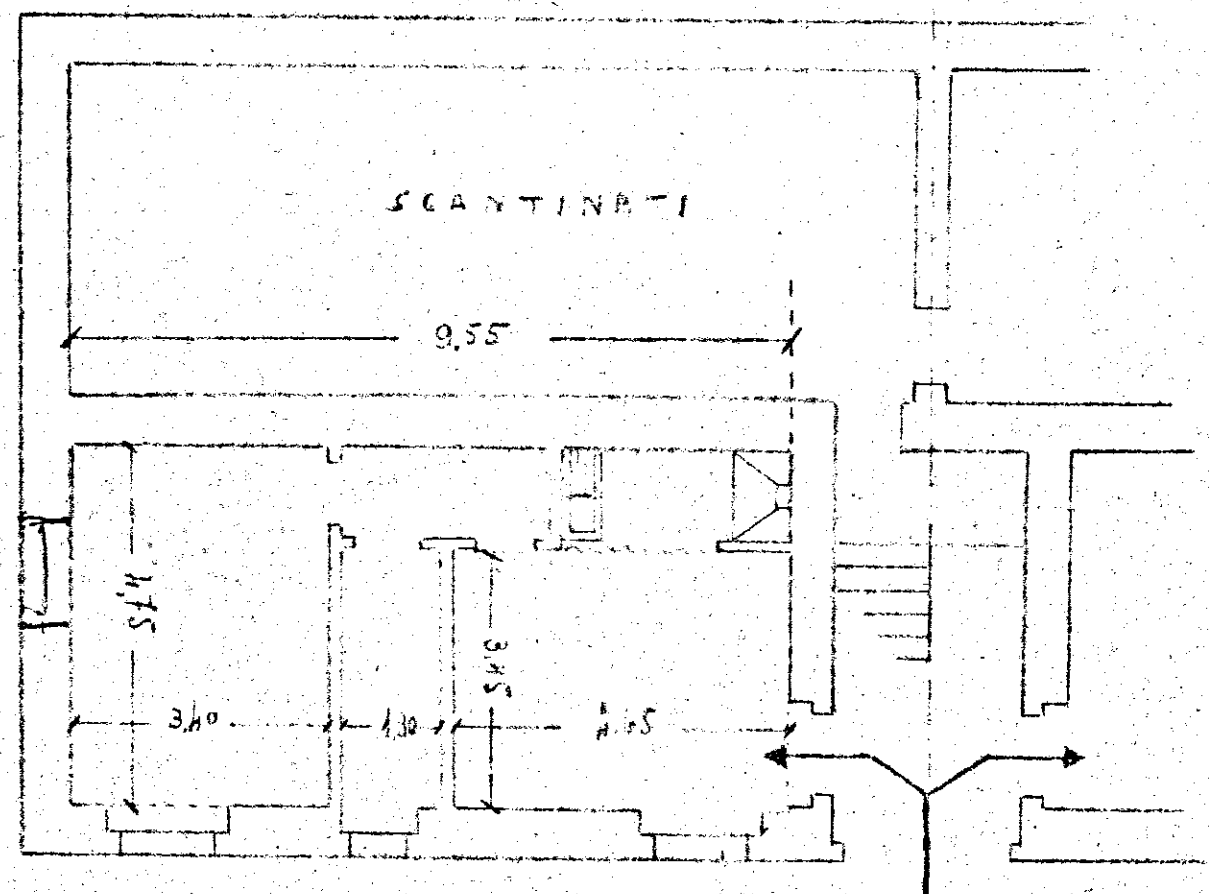

FABBRIC. B

