


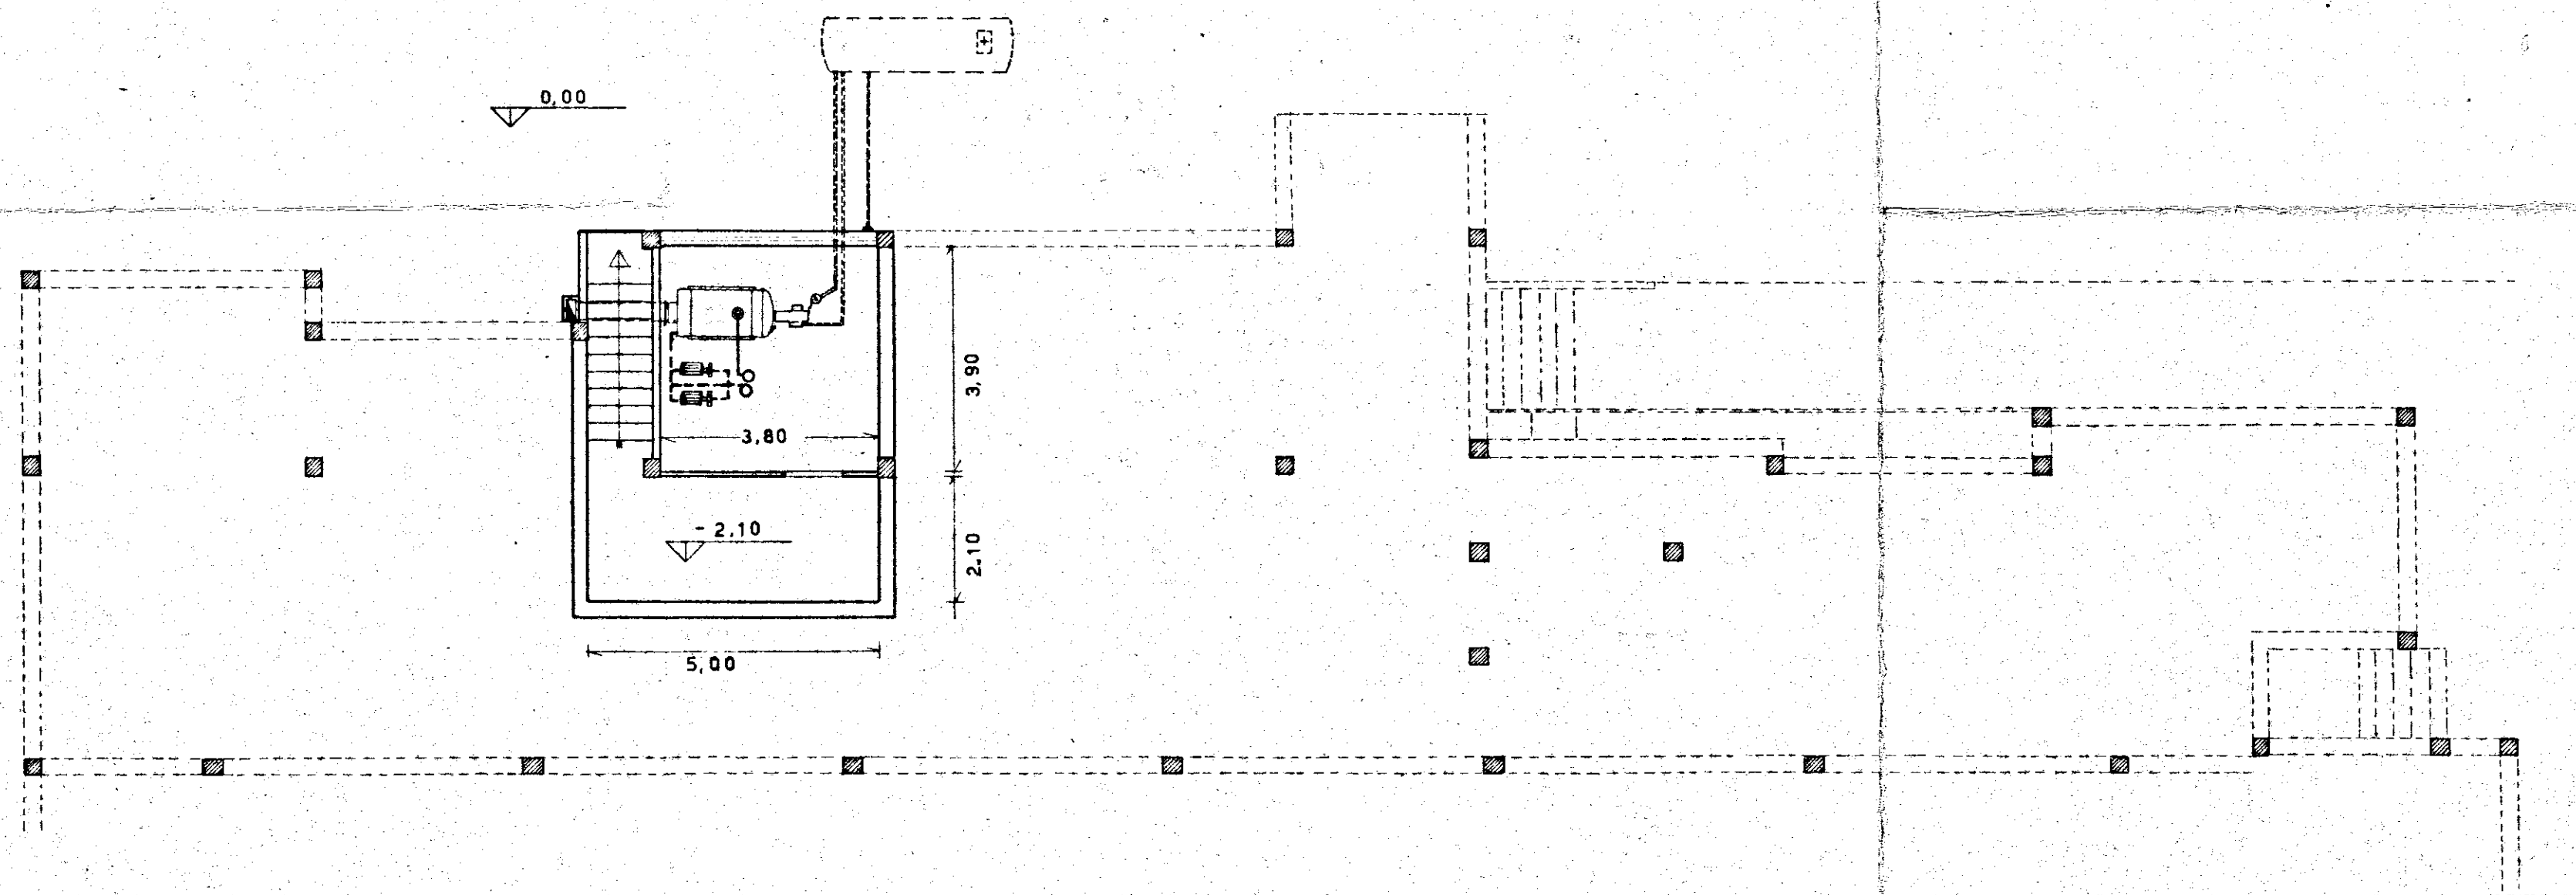

COMUNE DI BRINDISI		DATA : 23 MAR 1979
DESIGNAZIONE DELL'OPERA : progetto di costruzione per un mercato di quartiere e delegazione comunale al Quartiere C.E.P.—Rione Paradiso — Brindisi —		AGGIORNAMENTO :
OGGETTO DEL DISEGNO : PIANTA DELLA CENTRALE TERMICA		NUM. DEL DISEGNO
SCALA 1 : 100		RIFERIMENTO :
IL PROGETTISTA : Dott. Arch. GIAN LUIGI CONSALES		
STUDIO :		
DOTT. ING. UGO LONOCE		
DOTT. ARCH. GIAN LUIGI CONSALES		

A Gian Luigi Consales