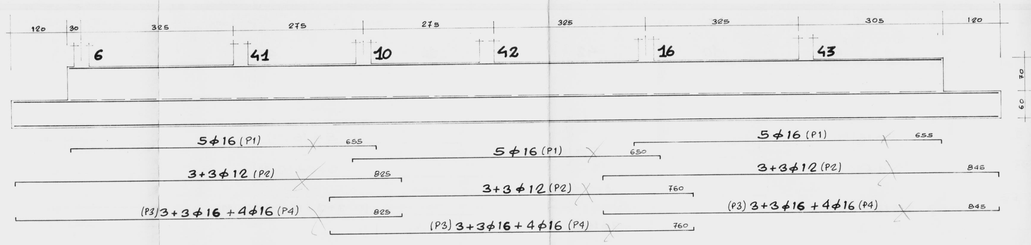


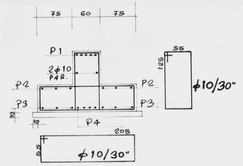


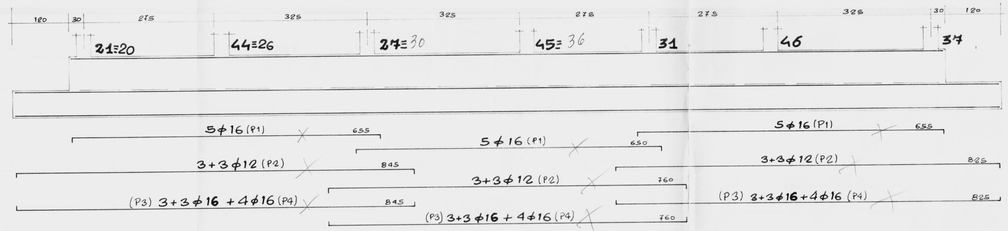


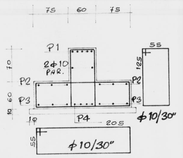


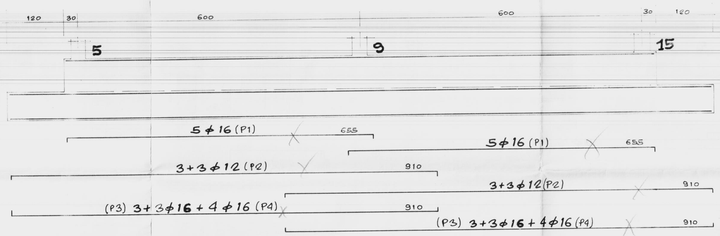


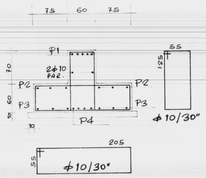


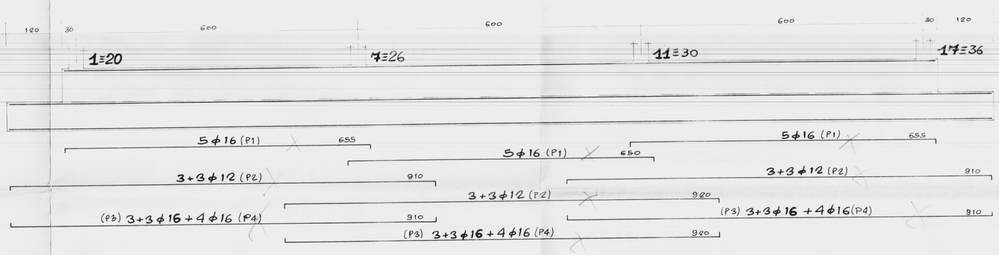


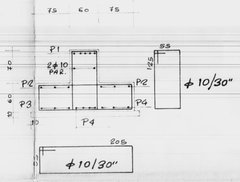


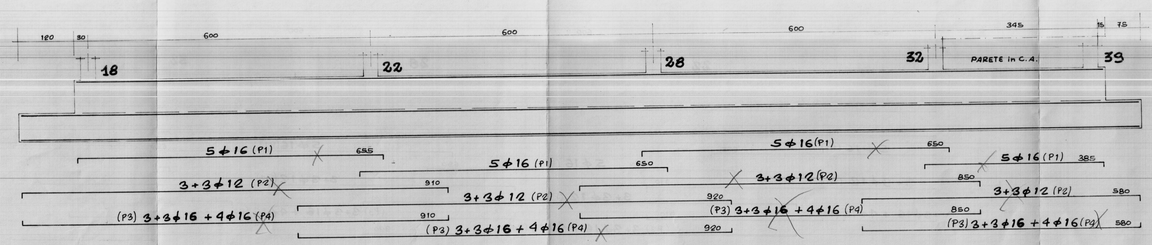


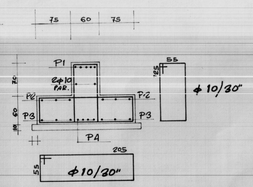


N.B. - IN TUTTE LE FONDAZIONI RADDOPPIARE IL NUMERO DELLE STAFFE NEI PRIMI 50 cm. FILO PILASTRO.

La Direzione Lavori
Dott. Ing. Antonio LONGO

STUDIO TECNICO DI INGEGNERIA
Corso Garibaldi n° 27 - tel. 0831-223150
72100 - BRINDISI

| | |
|---|---|
| TAV. 3 | COSTRUZIONE DI ALLOGGI POPOLARI IN S. DONACI LOTTO R/14 COMPARTO A/6 PIANO DI ZONA 167 — LEGGE 5-8-1978 n°457 V° BIENNIO 1986/87 PROGRAMMA INTERVENTO n° 013/121/1 CODICE 5-16-74-013-01 |
| SCALA: 1:50 | OGGETTO: STRUTTURE IN C.A. ARMATURA FONDAZIONI |
| DATA: MARZO 1989 | |
| DISEGNATO: | PROPRIETARIO: I.A.C.P. di BRINDISI — PROGETTISTA STRUTTURE: Dott. Ing. Giuseppe FLORES |
| AGGIORNAMENTI: | |
| 1° SOST. N° DATA: | ESECUTORE LAVORI: MORELLI Geom. Antonio — PROGETTISTA: Dott. Arch. Pietro ORESTA |
| 2° SOST. N° DATA: | |