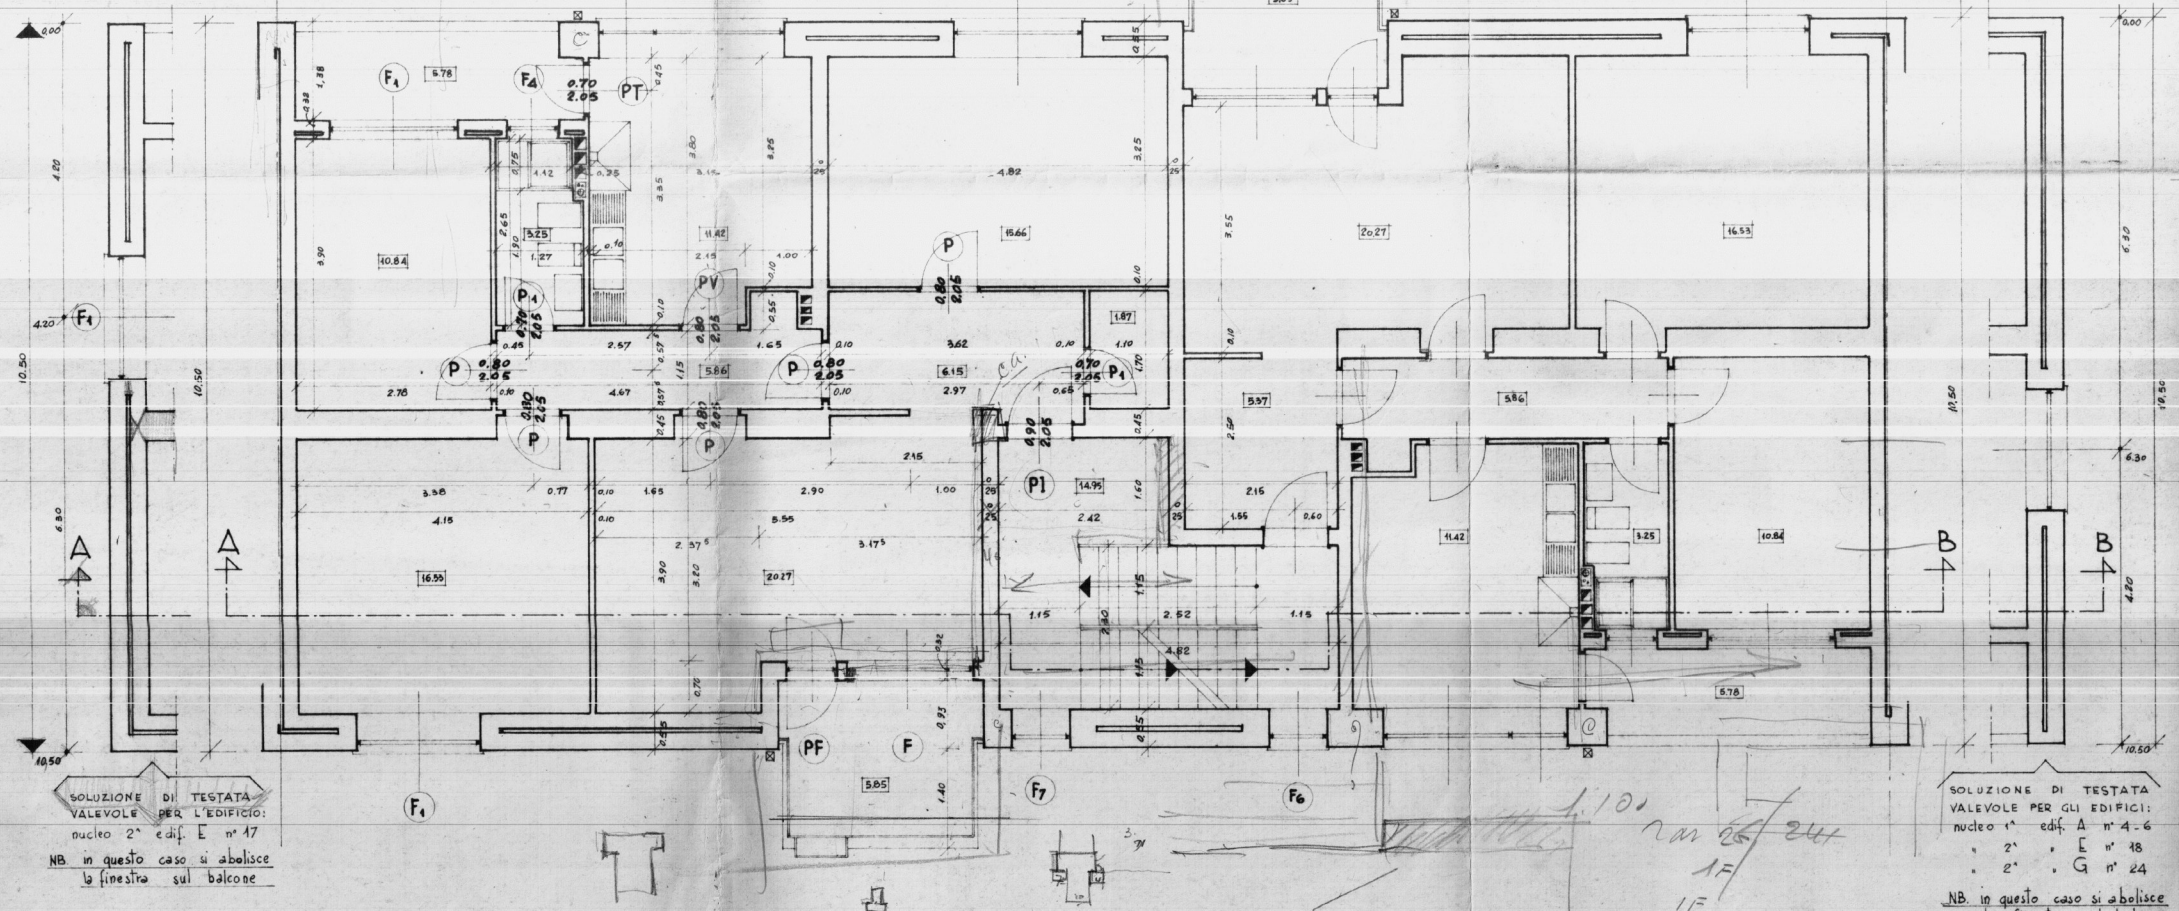
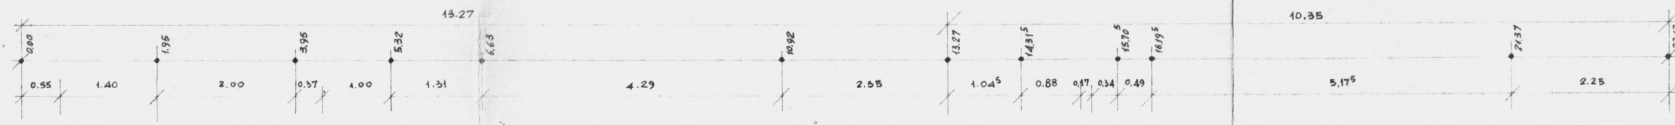


SOLUZIONE DI TESTATA
VALEVOLE PER L'EDIFICIO:
nucleo 2° edif. E n° 17
NB in questo caso si abolisce
la finestra sul balcone

SOLUZIONE DI TESTATA
VALEVOLE PER GLI EDIFICI:
nucleo 1° edif. A n° 4-6
2° " E n° 18
2° " G n° 24
NB. in questo caso si abolisce
la finestra sul balcone

GESTIONE INA CASA 2° SETTENNIO	GRUPPO ARCH. SPACCARELLI - A. BACCIN - BRUNO - DONI - C. BACCIN			DIS. N° 6673
CASE IN CEGLIE MESSAPICO	nuclei 1° e 2° edifici A-E-G			TAV. 2°
STAZIONE APP. I.A.C.R. BRINDISI	II. 3-4-5-6	II. 47-48	II. 23-24	SERIE 241
	PIANTA PIANO TIPO		RAPP. 1:50	ROMA 27 GIUGNO 1959