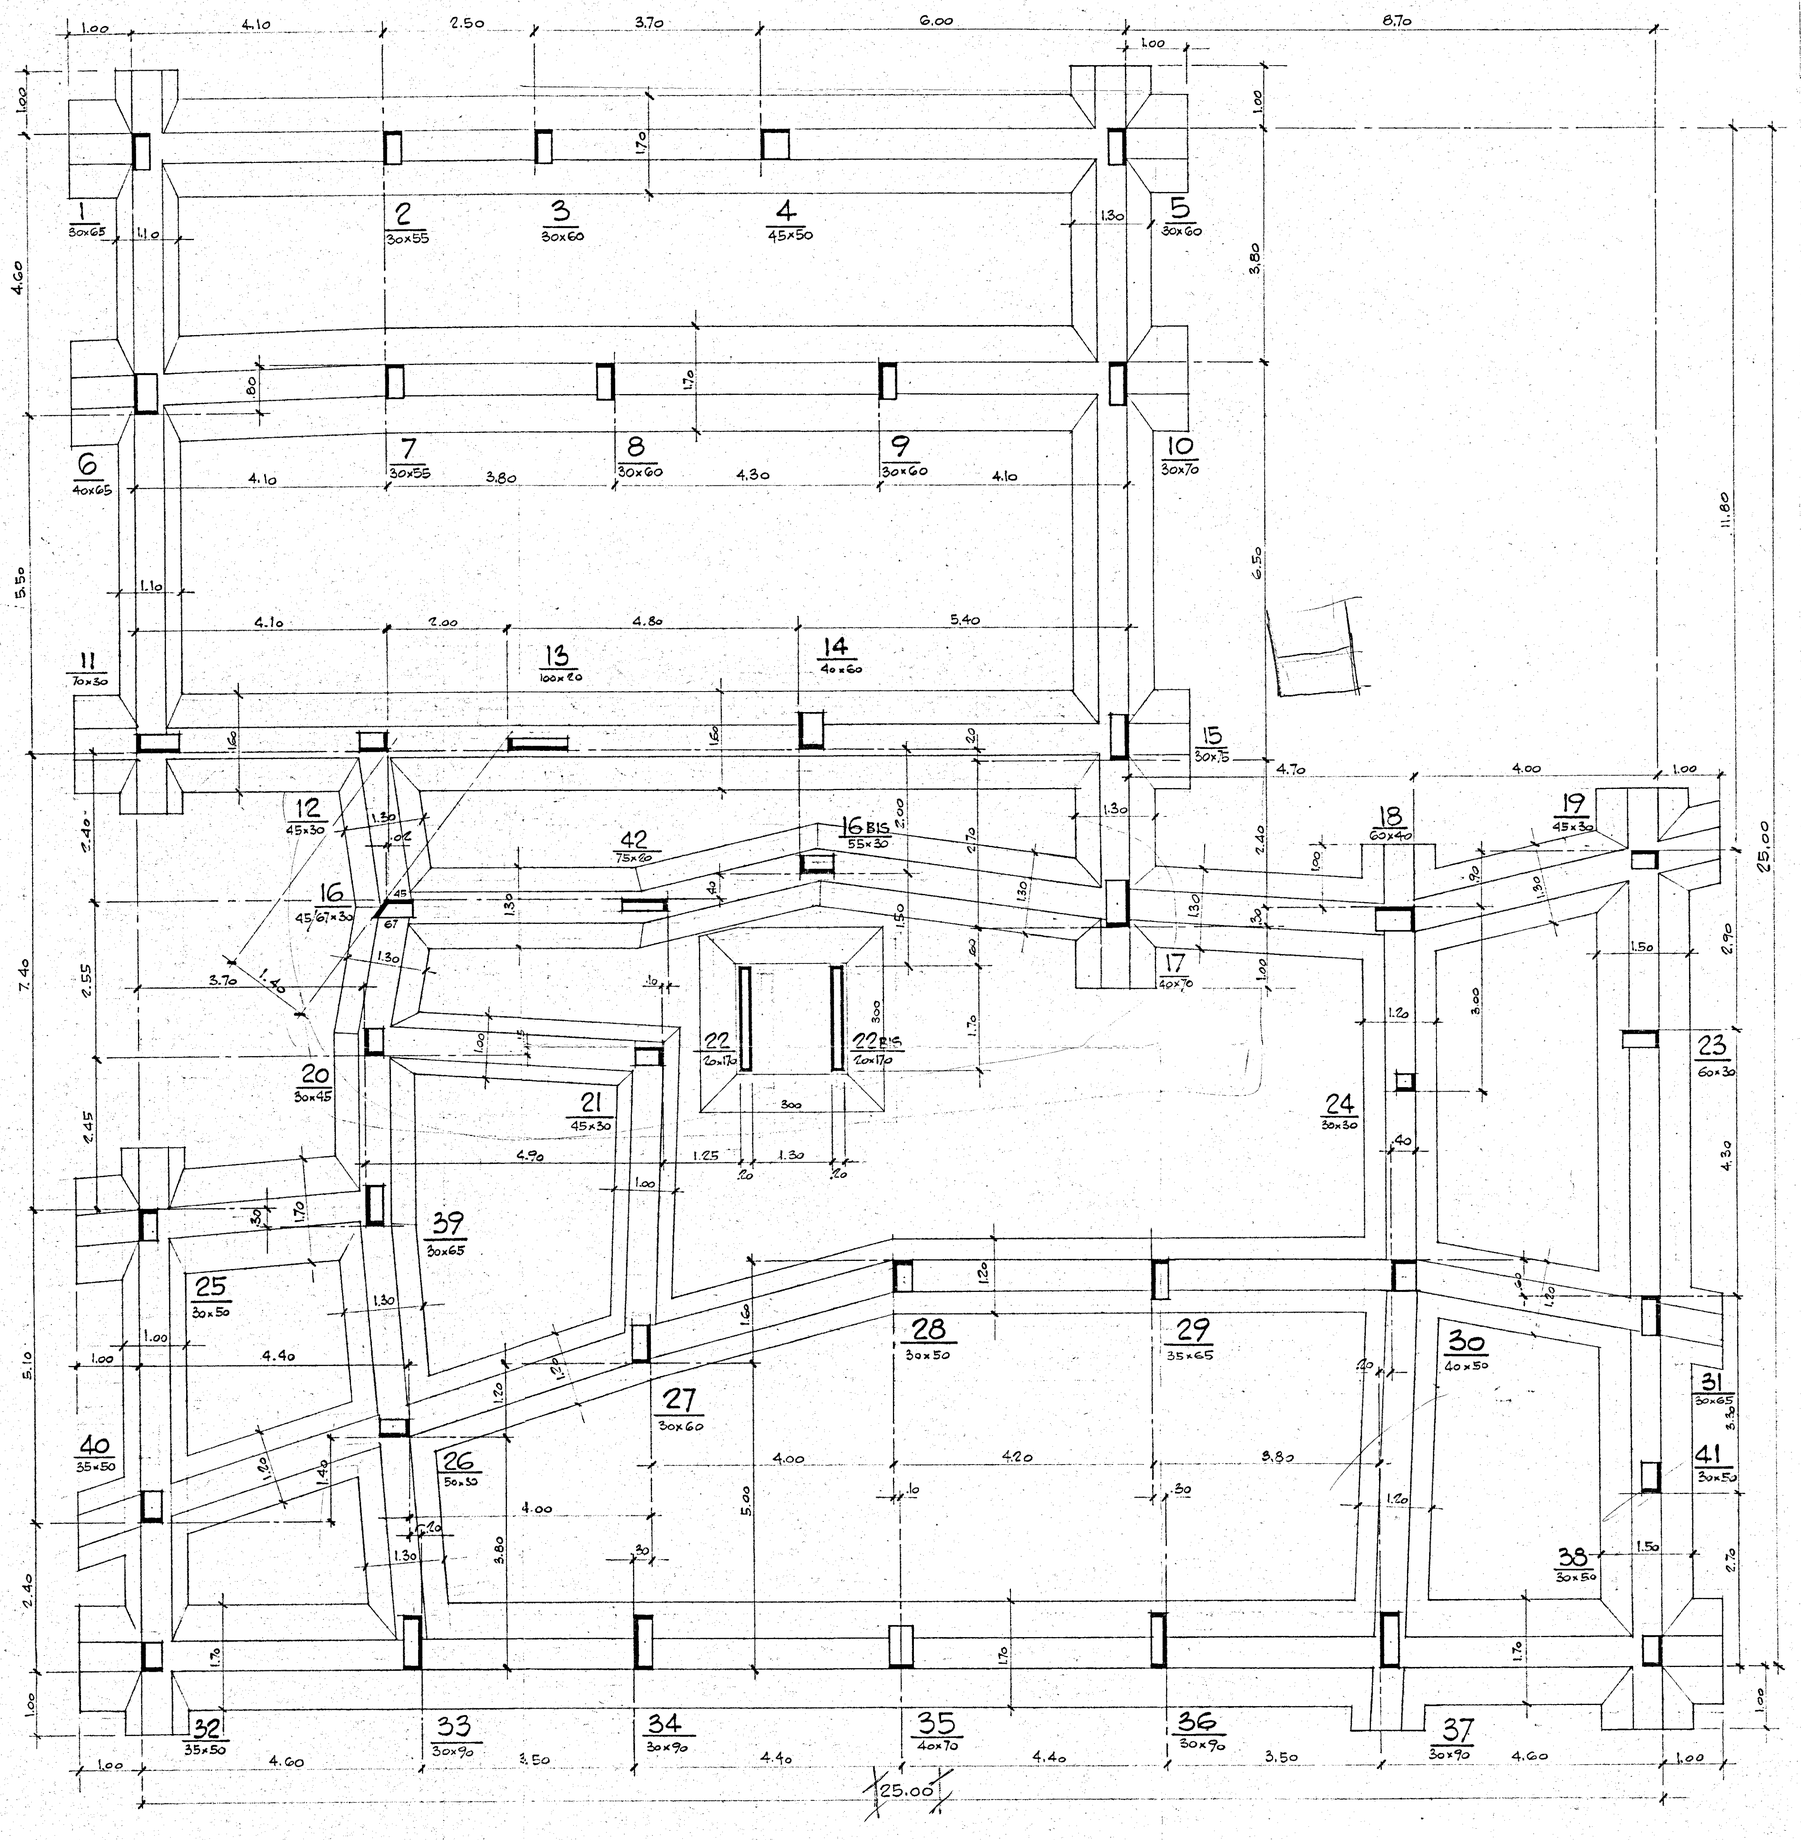

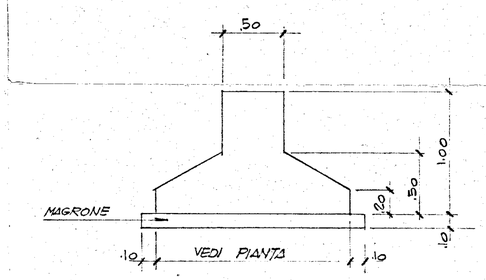

SEZIONE TIPO TRAVE FONDAZIONE

PILASTRI	1° ORDINE		
	DIMENSIONI cm.	ARMATURA	STAFFE
1-39	30 x 65	6 ϕ 16 2 ϕ 14	STAFFE ϕ 6/20
2	30 x 55	2 ϕ 16 6 ϕ 14	
3	30 x 60	4 ϕ 16 6 ϕ 14	
4	45 x 50	4 ϕ 16 6 ϕ 14	
5	30 x 60	4 ϕ 16 4 ϕ 14	
6	40 x 65	6 ϕ 16 6 ϕ 14	
7	30 x 55	2 ϕ 16 6 ϕ 14	
8-9	30 x 60	4 ϕ 16 4 ϕ 14	
42	75 x 20	8 ϕ 14	
10	30 x 70	4 ϕ 16 6 ϕ 14	
11	70 x 30	4 ϕ 16 6 ϕ 14	
12	45 x 30	4 ϕ 16 4 ϕ 14	
13	100 x 20	12 ϕ 14	
14	40 x 60	10 ϕ 16	
15	30 x 75	6 ϕ 16 4 ϕ 14	
16	VEDI PIANTA	2 ϕ 16 6 ϕ 14	
17	40 x 70	10 ϕ 16	
18	60 x 40	10 ϕ 16	
19	45 x 30	2 ϕ 16 4 ϕ 14	
20	30 x 45	2 ϕ 16 4 ϕ 14	
21	45 x 30	2 ϕ 16 4 ϕ 14	
22-22 BIS	20 x 170	20 ϕ 14	
23	60 x 30	4 ϕ 16 4 ϕ 14	
24	30 x 30	2 ϕ 16 2 ϕ 14	
25-41	30 x 50	6 ϕ 16	
26	50 x 30	6 ϕ 16	
27	30 x 60	4 ϕ 16 4 ϕ 14	
28	30 x 50	6 ϕ 16	
29	35 x 65	6 ϕ 16 4 ϕ 14	
30	40 x 50	6 ϕ 16 2 ϕ 14	
31	30 x 65	6 ϕ 16 2 ϕ 14	
32-40	35 x 50	2 ϕ 16 6 ϕ 14	
33	30 x 90	6 ϕ 16 6 ϕ 14	
34	30 x 90	6 ϕ 16 6 ϕ 14	
35	40 x 70	10 ϕ 16	
36	30 x 90	6 ϕ 16 6 ϕ 14	
37	30 x 90	6 ϕ 16 6 ϕ 14	
38	30 x 50	6 ϕ 16	
16 BIS	55 x 30	2 ϕ 16 6 ϕ 14	

DATA	MODIFICHE	DISEGNATO
22-4-1965	VARIATA POSIZIONE E DIMEN. PIL. 32-40	PR
9-4-1965	SPOSTATI PIL. 16 bis - 22-22 bis - 24-40-27-28-29-30-34-36	PR
5-4-1965	VARIATI PIL. 13-42-22-22 BIS	PR
2-4-1965	VARIANTI ZONA SCALA - AGGIUNTI PIL. 39-40-41-42	PR
16-1-1965	QUOTE FILI FISSI_DIMENS. PILASTRI_AGGETTI TRAVI ROVESCIE	UP

COOPERATIVA 17 GIUGNO

FILI FISSI E FONDAZIONI

DIS. N° 43702

CALCESTRUZZO: σ_{p} 28 ≥ 200 Kg./cm² CEMENTO 600 A 300 Kg./mc.	SCALA 1:50	DISEGNATO PR
FERRO: SEMIDURO AQ. 50÷60	DATA 9-12-1964	