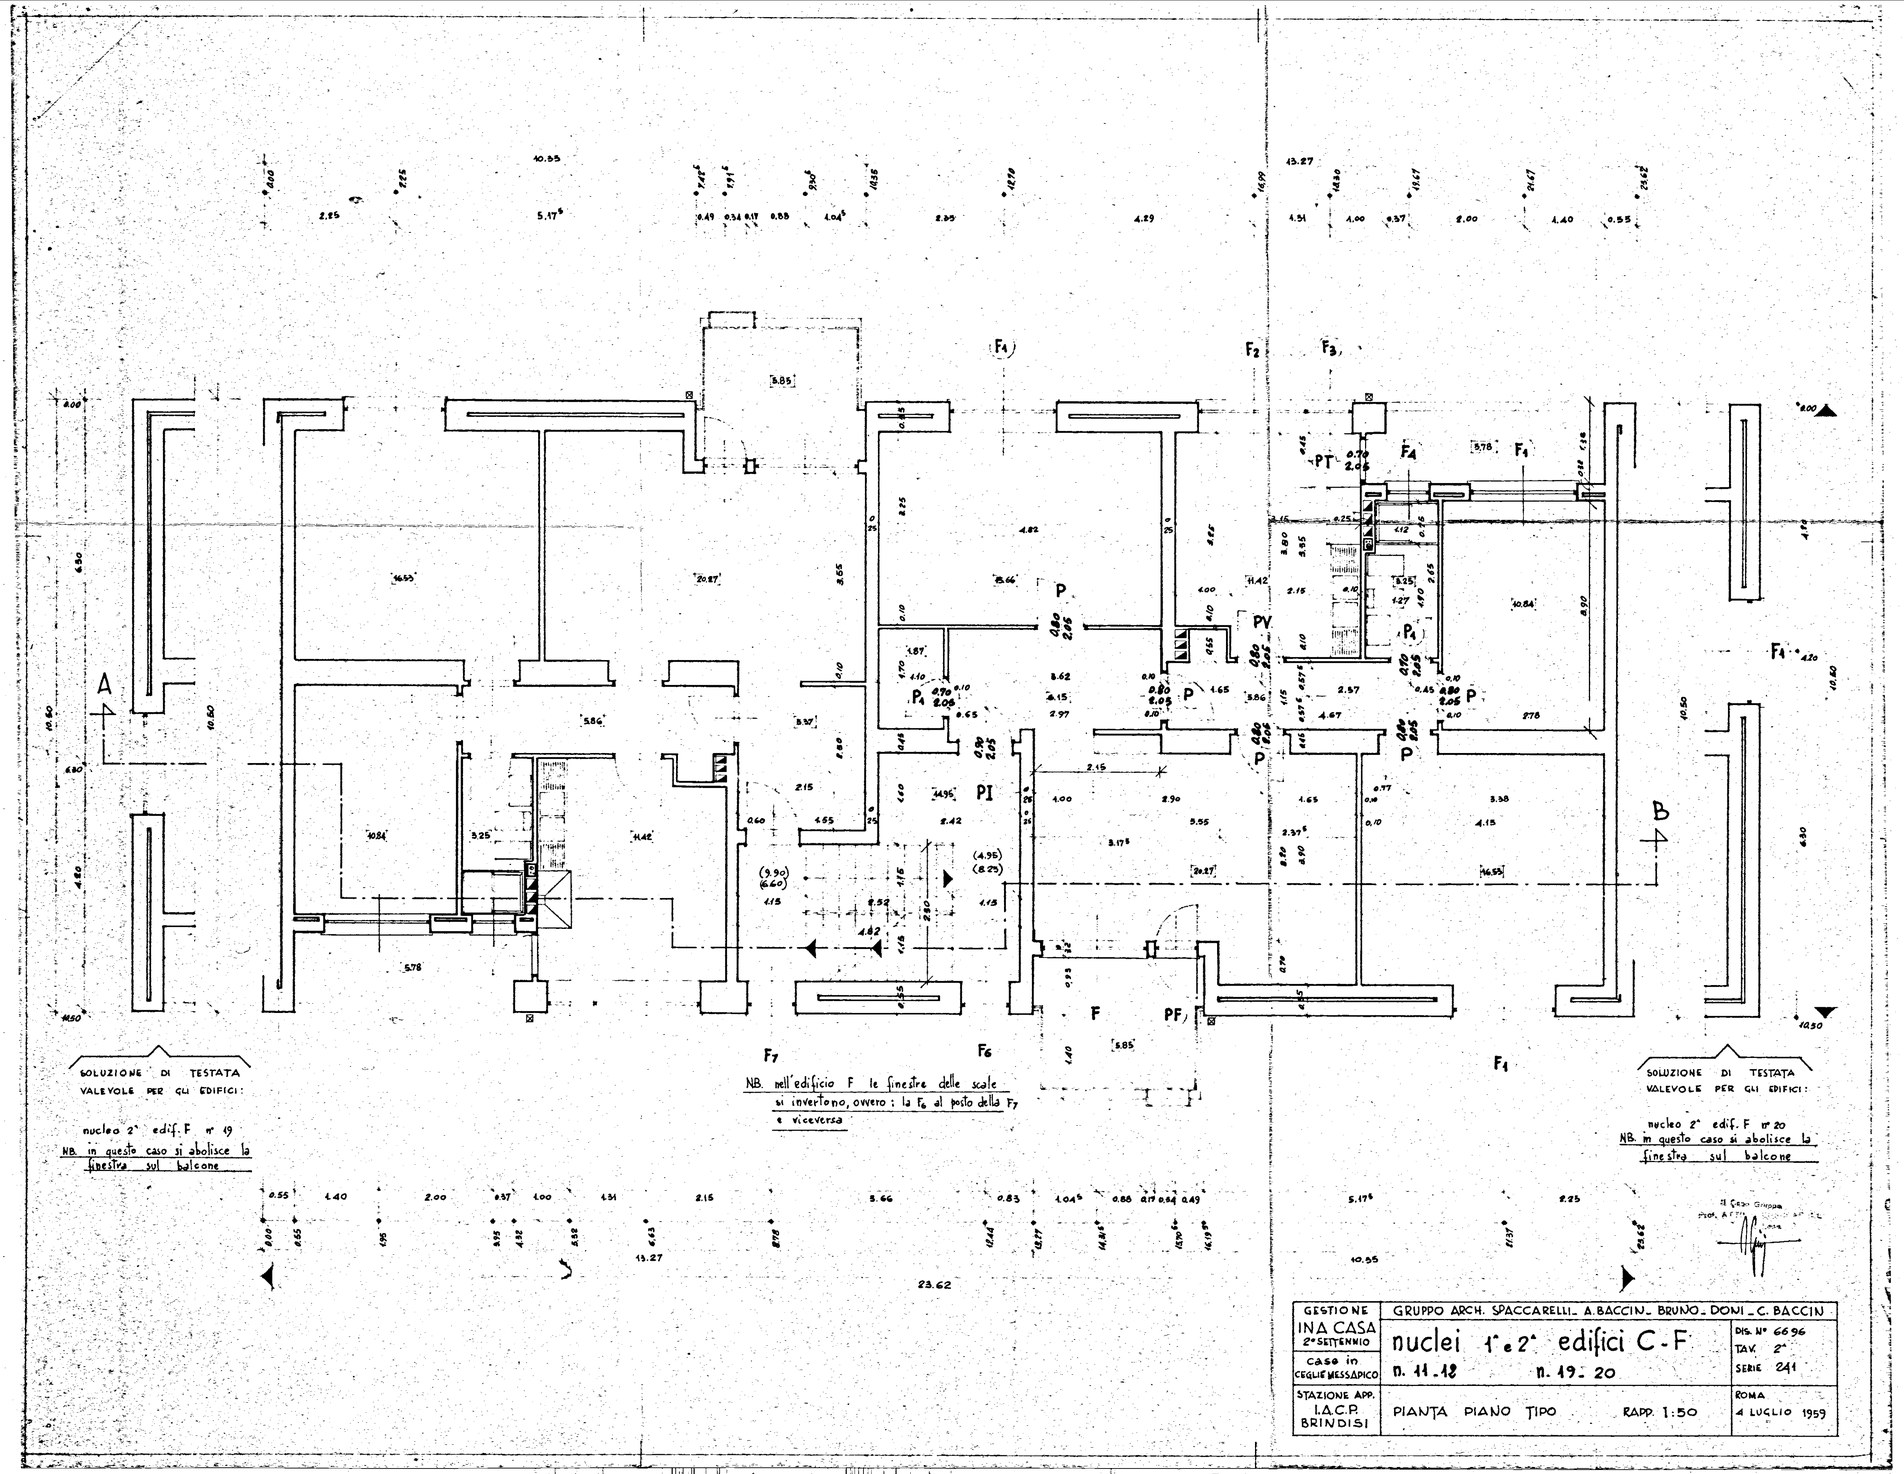
F1
F2
F3
F4
F6
F7
A
B
P
PV
PI
PT
PF
SOLUZIONE DI TESTATA VALEVOLE PER GLI EDIFICI:
nucleo 2° edif. F n° 19
NB. in questo caso si abolisce la finestra sul balcone
NB. nell'edificio F le finestre delle scale si invertono, ovvero: la F6 al posto della F7 e viceversa
SOLUZIONE DI TESTATA VALEVOLE PER GLI EDIFICI:
nucleo 2° edif. F n° 20
NB. in questo caso si abolisce la finestra sul balcone
GESTIONE
INA CASA
2° SETTENNIO
CASE in CEGLIE MESSAPICO
n. 11-12
n. 19-20
GRUPPO ARCH. SPACCARELLI - A. BACCIN - BRUNO DONI - C. BACCIN
nuclei 1° e 2° edifici C-F
DIS. N° 6696
TAV. 2°
SERIE 241
STAZIONE APP.
I.A.C.P.
BRINDISI
PIANTA PIANO TIPO
RAPP. 1:50
ROMA
4 LUGLIO 1959