


FASANO - CANTIERE 213

VIA B. BUOZZI - PALAZZINA E - SCALE A-B


- 1- INTERRUTTORE TERMICO AUTOMATICO DI BLOCCO
 - 2- " " " " REGOLAZIONE
 - 3- MANOMETRO CON PRESA DI PRESSIONE INTERCETTABILE
 - 4- TERMOMETRO
 - 5- POZZETTO PER IL CONTROLLO DELLA TEMPERATURA
 - 6- SEPARATORE D'ARIA
- CIRCUITO DI MANDATA
----- CIRCUITO DI RITORNO

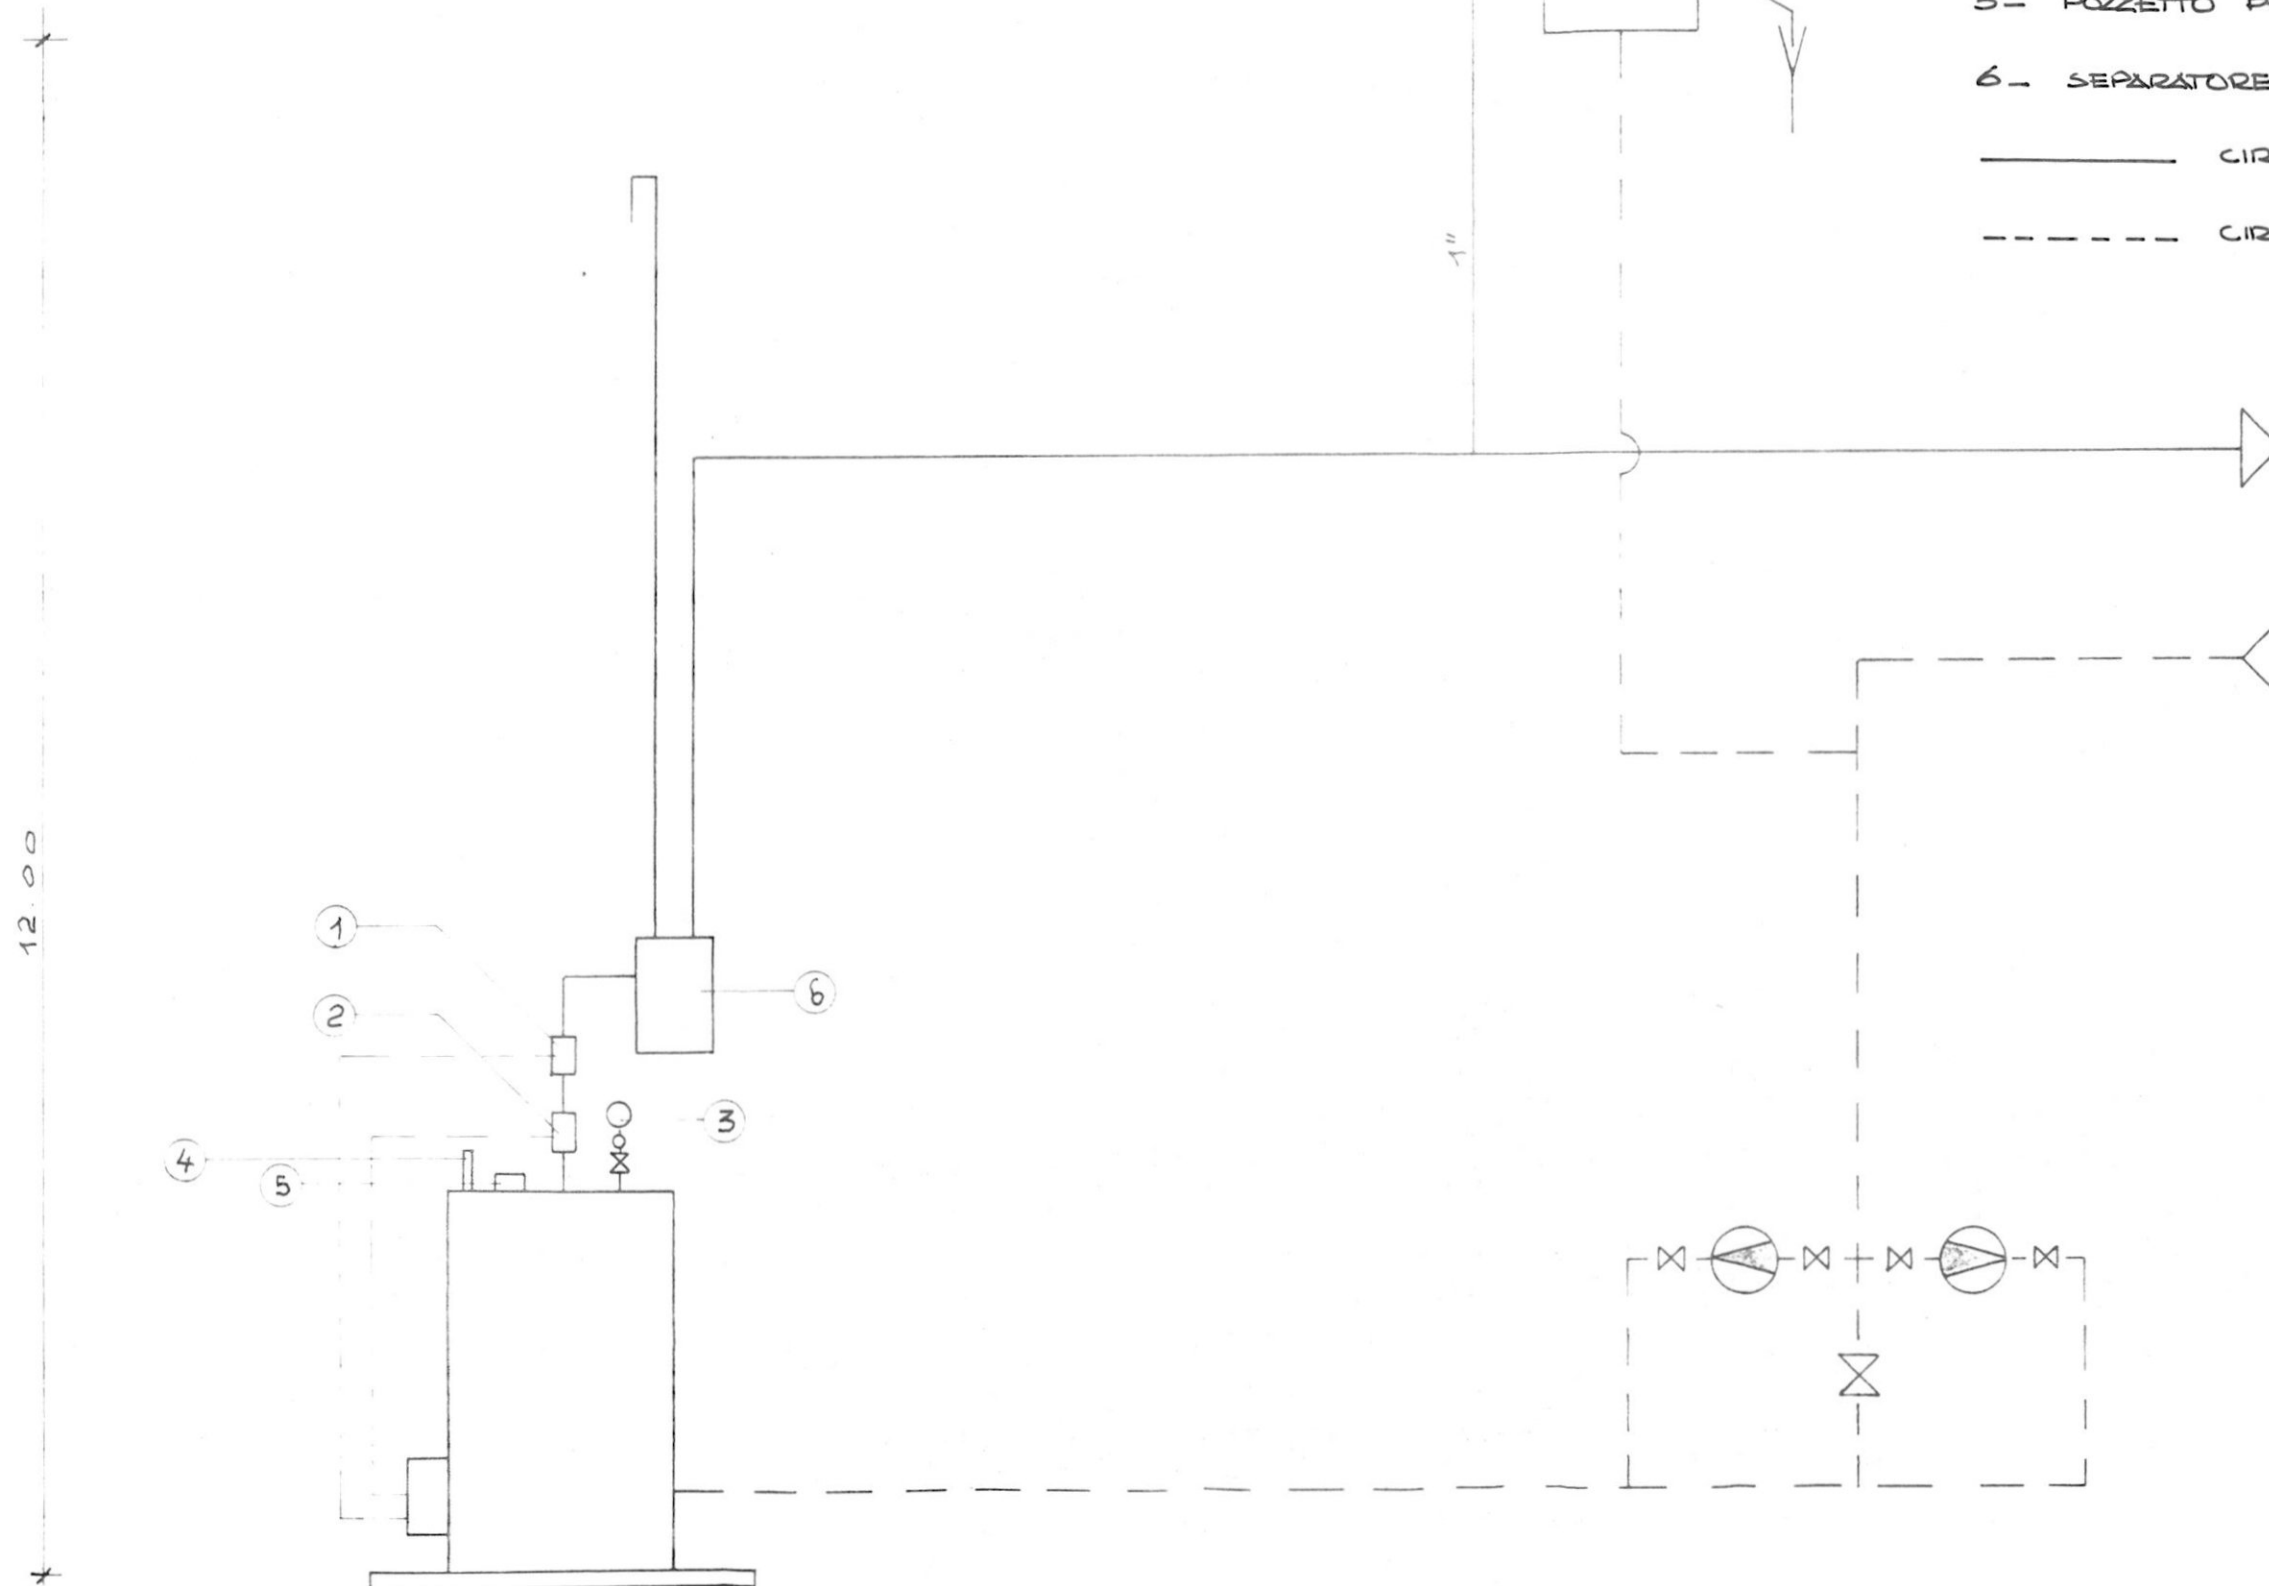

OSTUNI - CONTRADA RAMUNNO

SCHEMA DI IMPIANTO TERMICO

- 1 - INTERRUTTORE TERMICO AUTOMATICO DI BLOCCO
- 2 - " " " " REGOLAZIONE
- 3 - MANOMETRO CON PRESA DI PRESSIONE INTERCETTABILE
- 4 - TERMOMETRO
- 5 - POZZETTO PER IL CONTROLLO DELLA TEMPERATURA
- CIRCUITO DI HANDATA
- CIRCUITO DI RITORNO

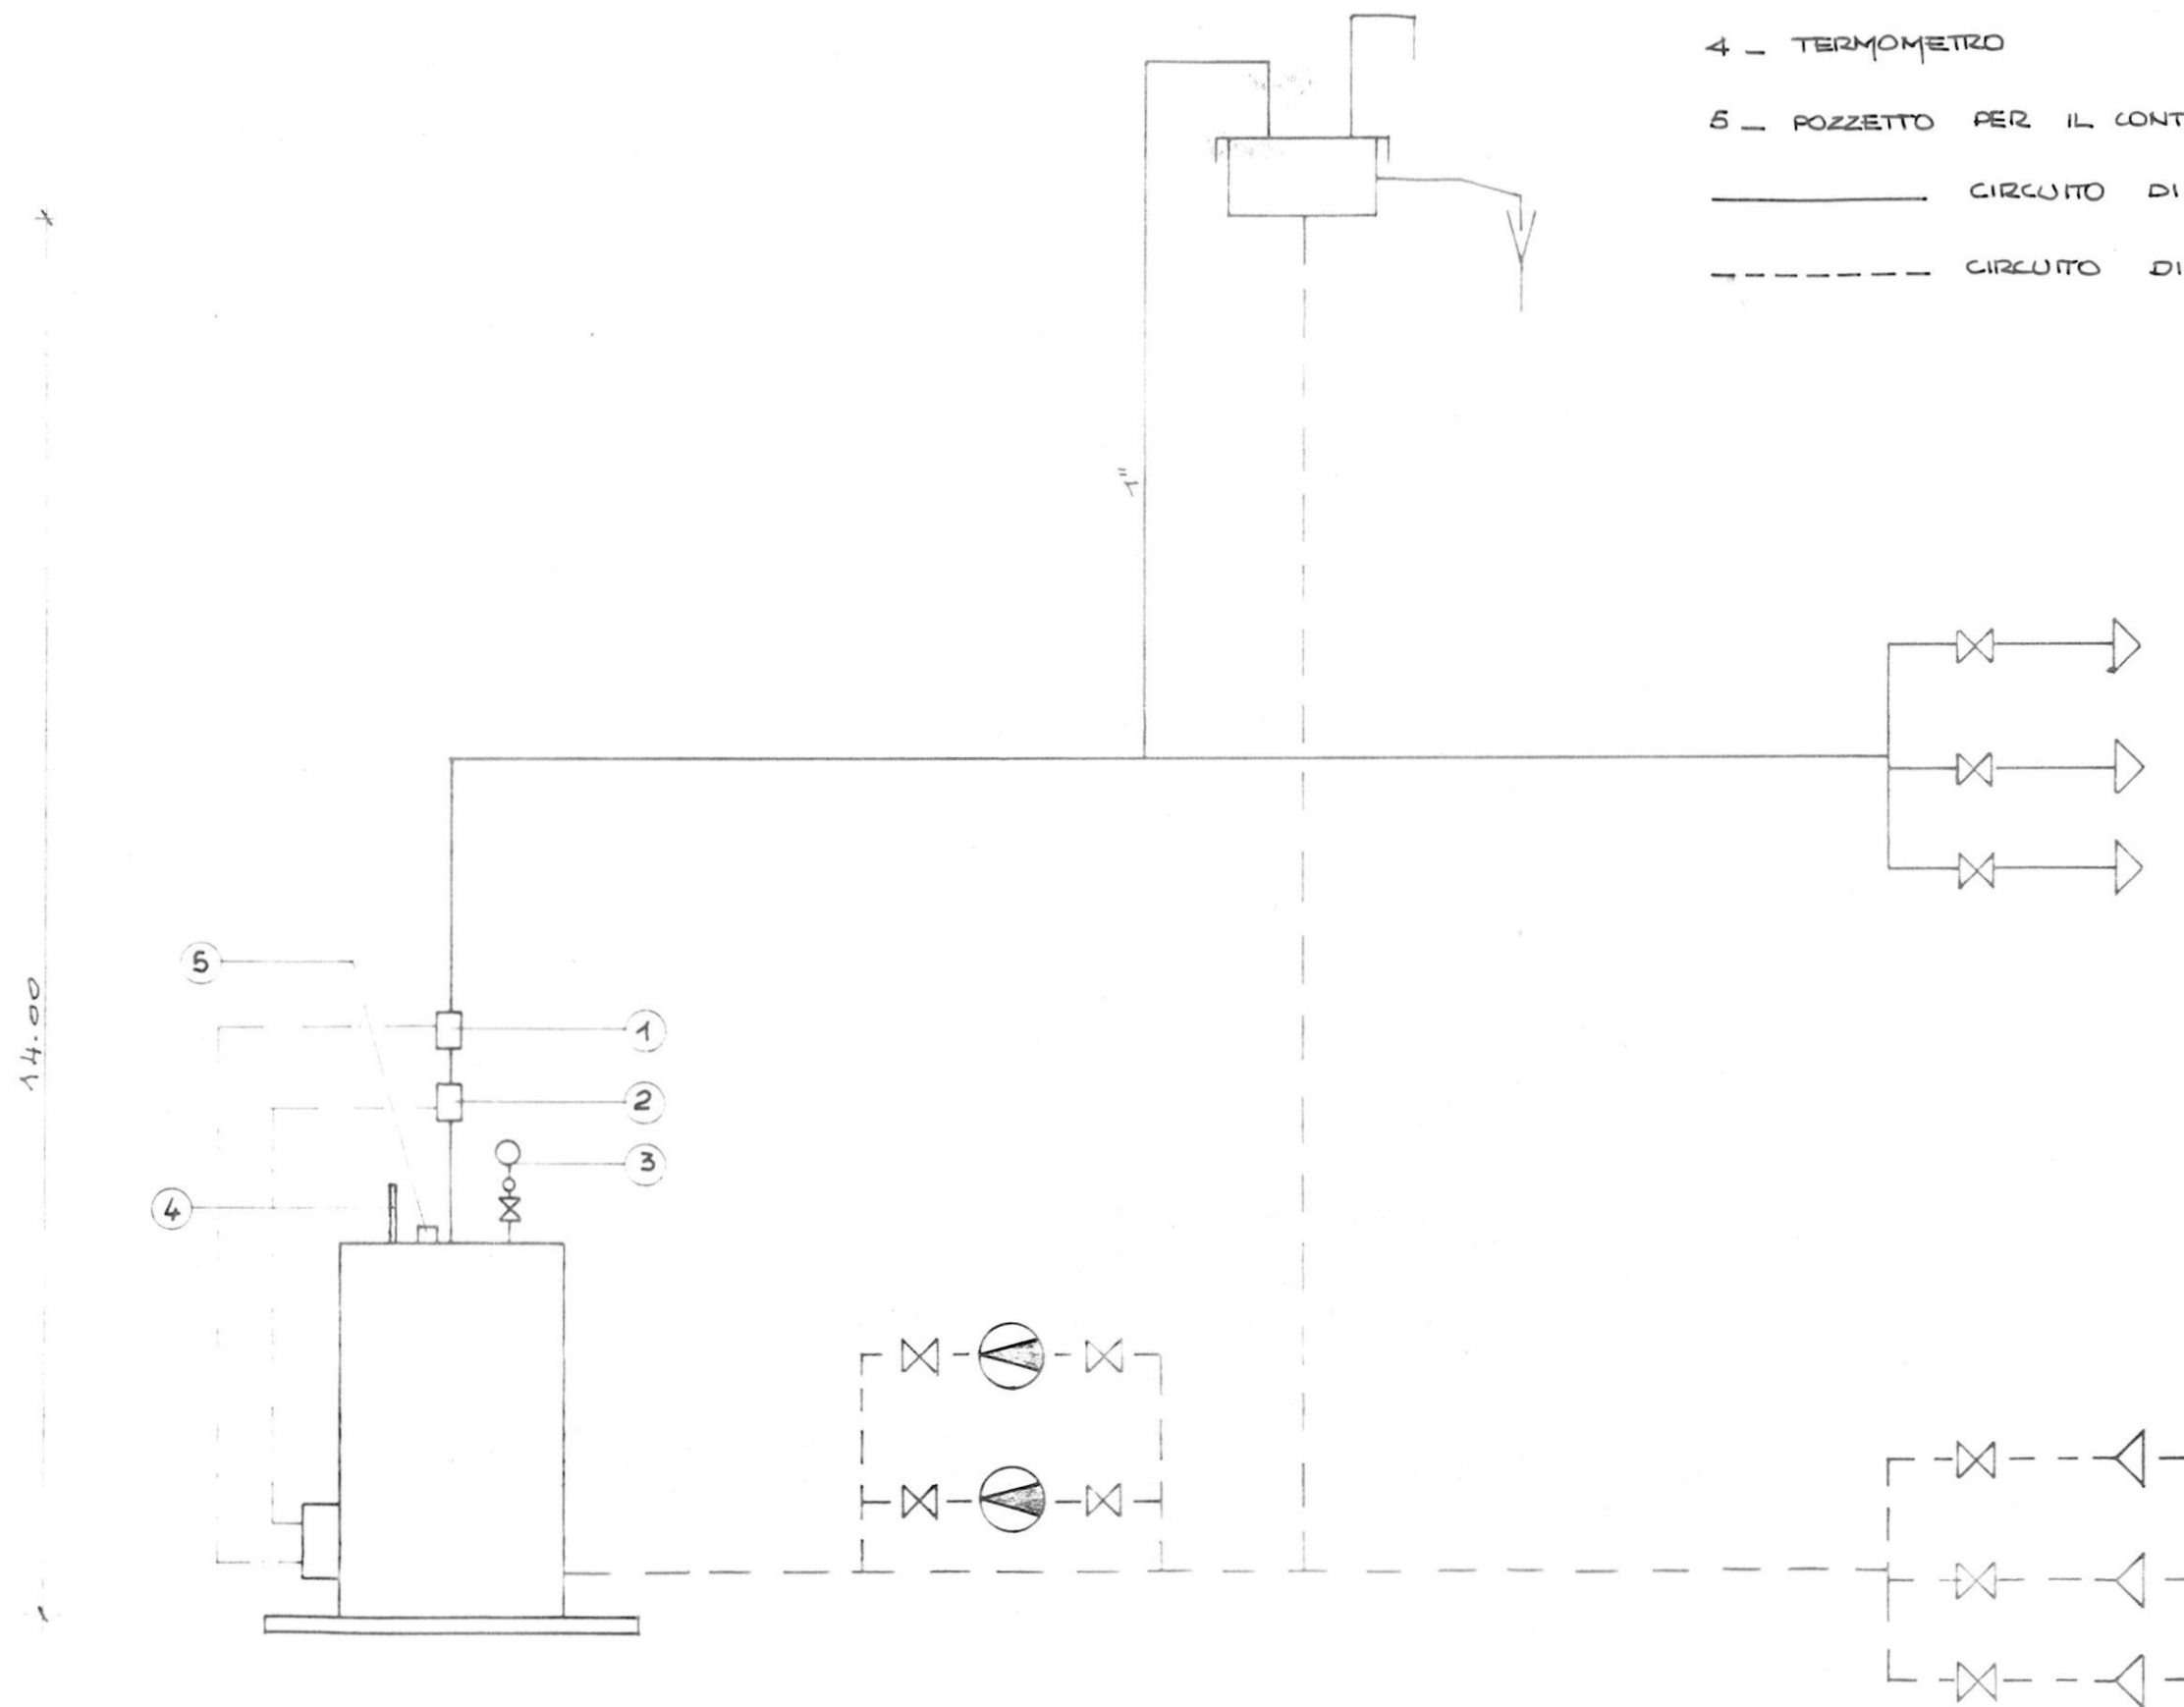


FASANO CANTIERE 2698

VIA F.lli ROSSELLI N° 78

PALAZZINA B.


- 1 - INTERRUTTORE TERMICO AUTOMATICO DI BLOCCO
- 2 - " " " " REGOLAZIONE
- 3 - MANOMETRO CON PRESA DI PRESSIONE INTERCETTABILE
- 4 - TERMOMETRO
- 5 - POZZETTO PER IL CONTROLLO DELLA TEMPERATURA
- CIRCUITO DI MANDATA
- CIRCUITO DI RITORNO

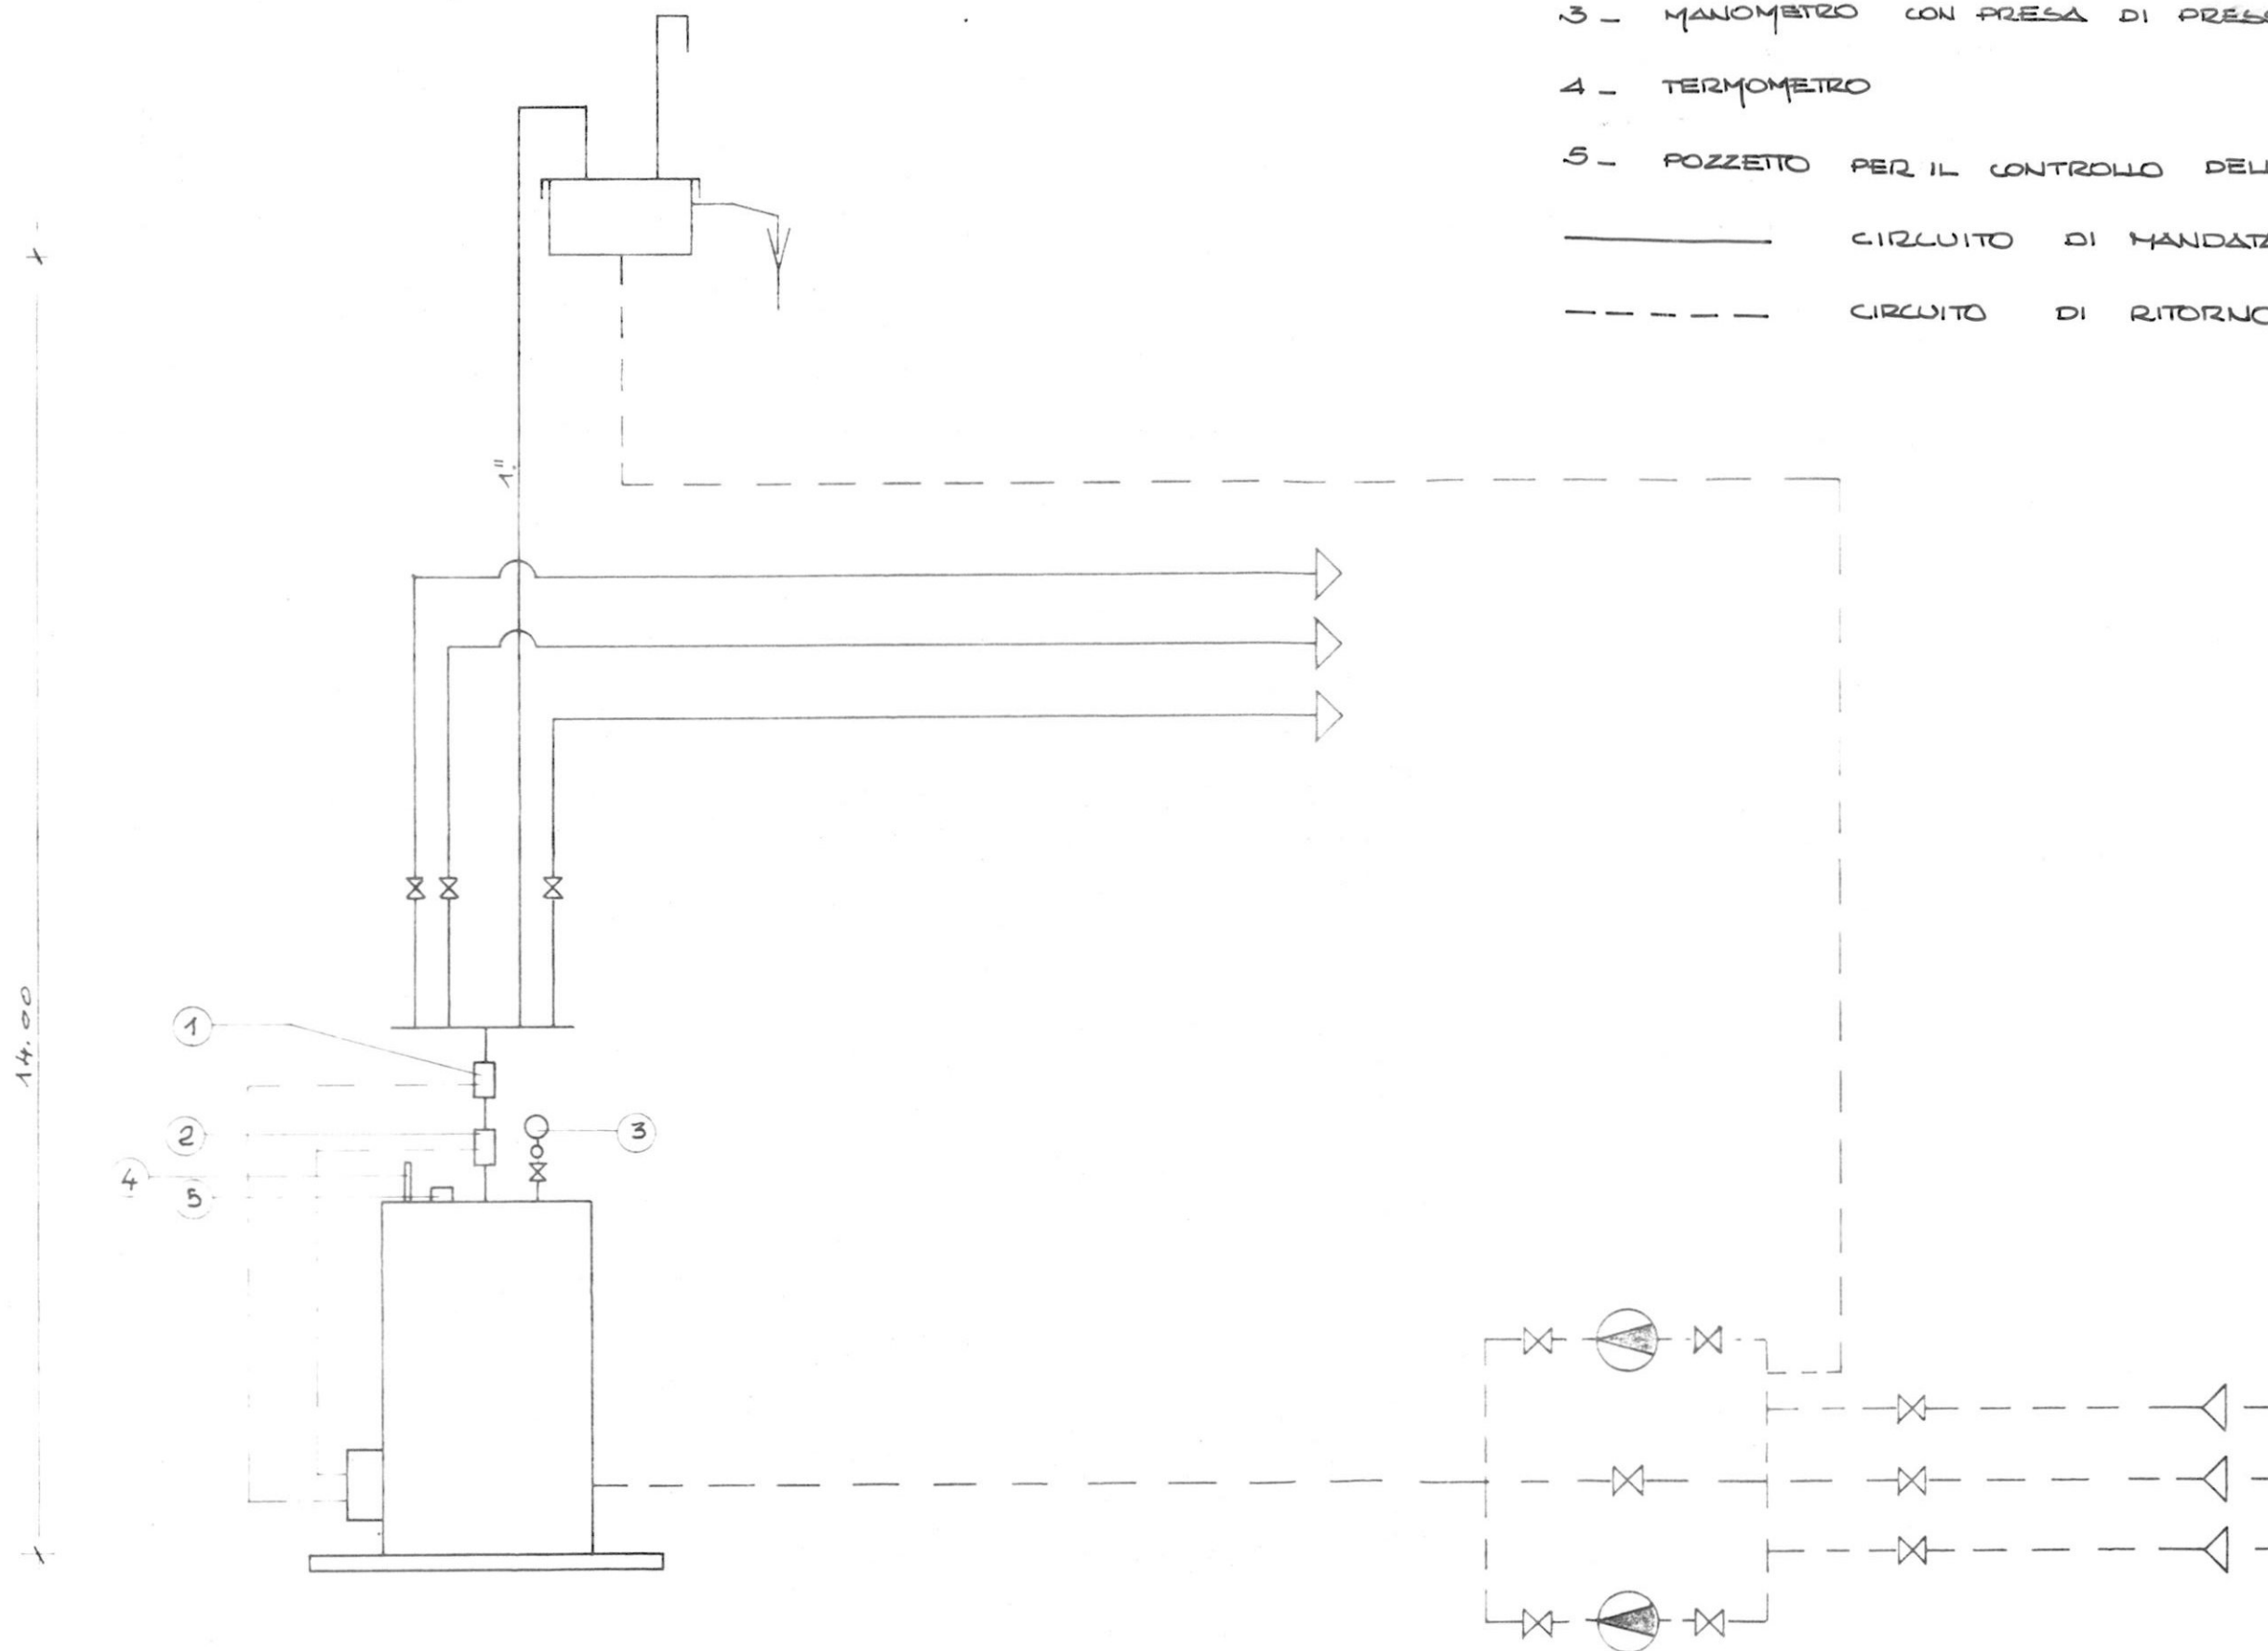

FASANO CANTIERE 2698 - VIA B. BUZZI

PAL. F.

- 1 - INTERRUTTORE TERMICO AUTOMATICO DI BLOCCO
- 2 - " " " " REGOLAZIONE
- 3 - MANOMETRO CON PRESA DI PRESSIONE INTERCETTABILE
- 4 - TERMOMETRO
- 5 - POZZETTO PER IL CONTROLLO DELLA TEMPERATURA
- CIRCUITO DI MANDATA
- - - CIRCUITO DI RITORNO

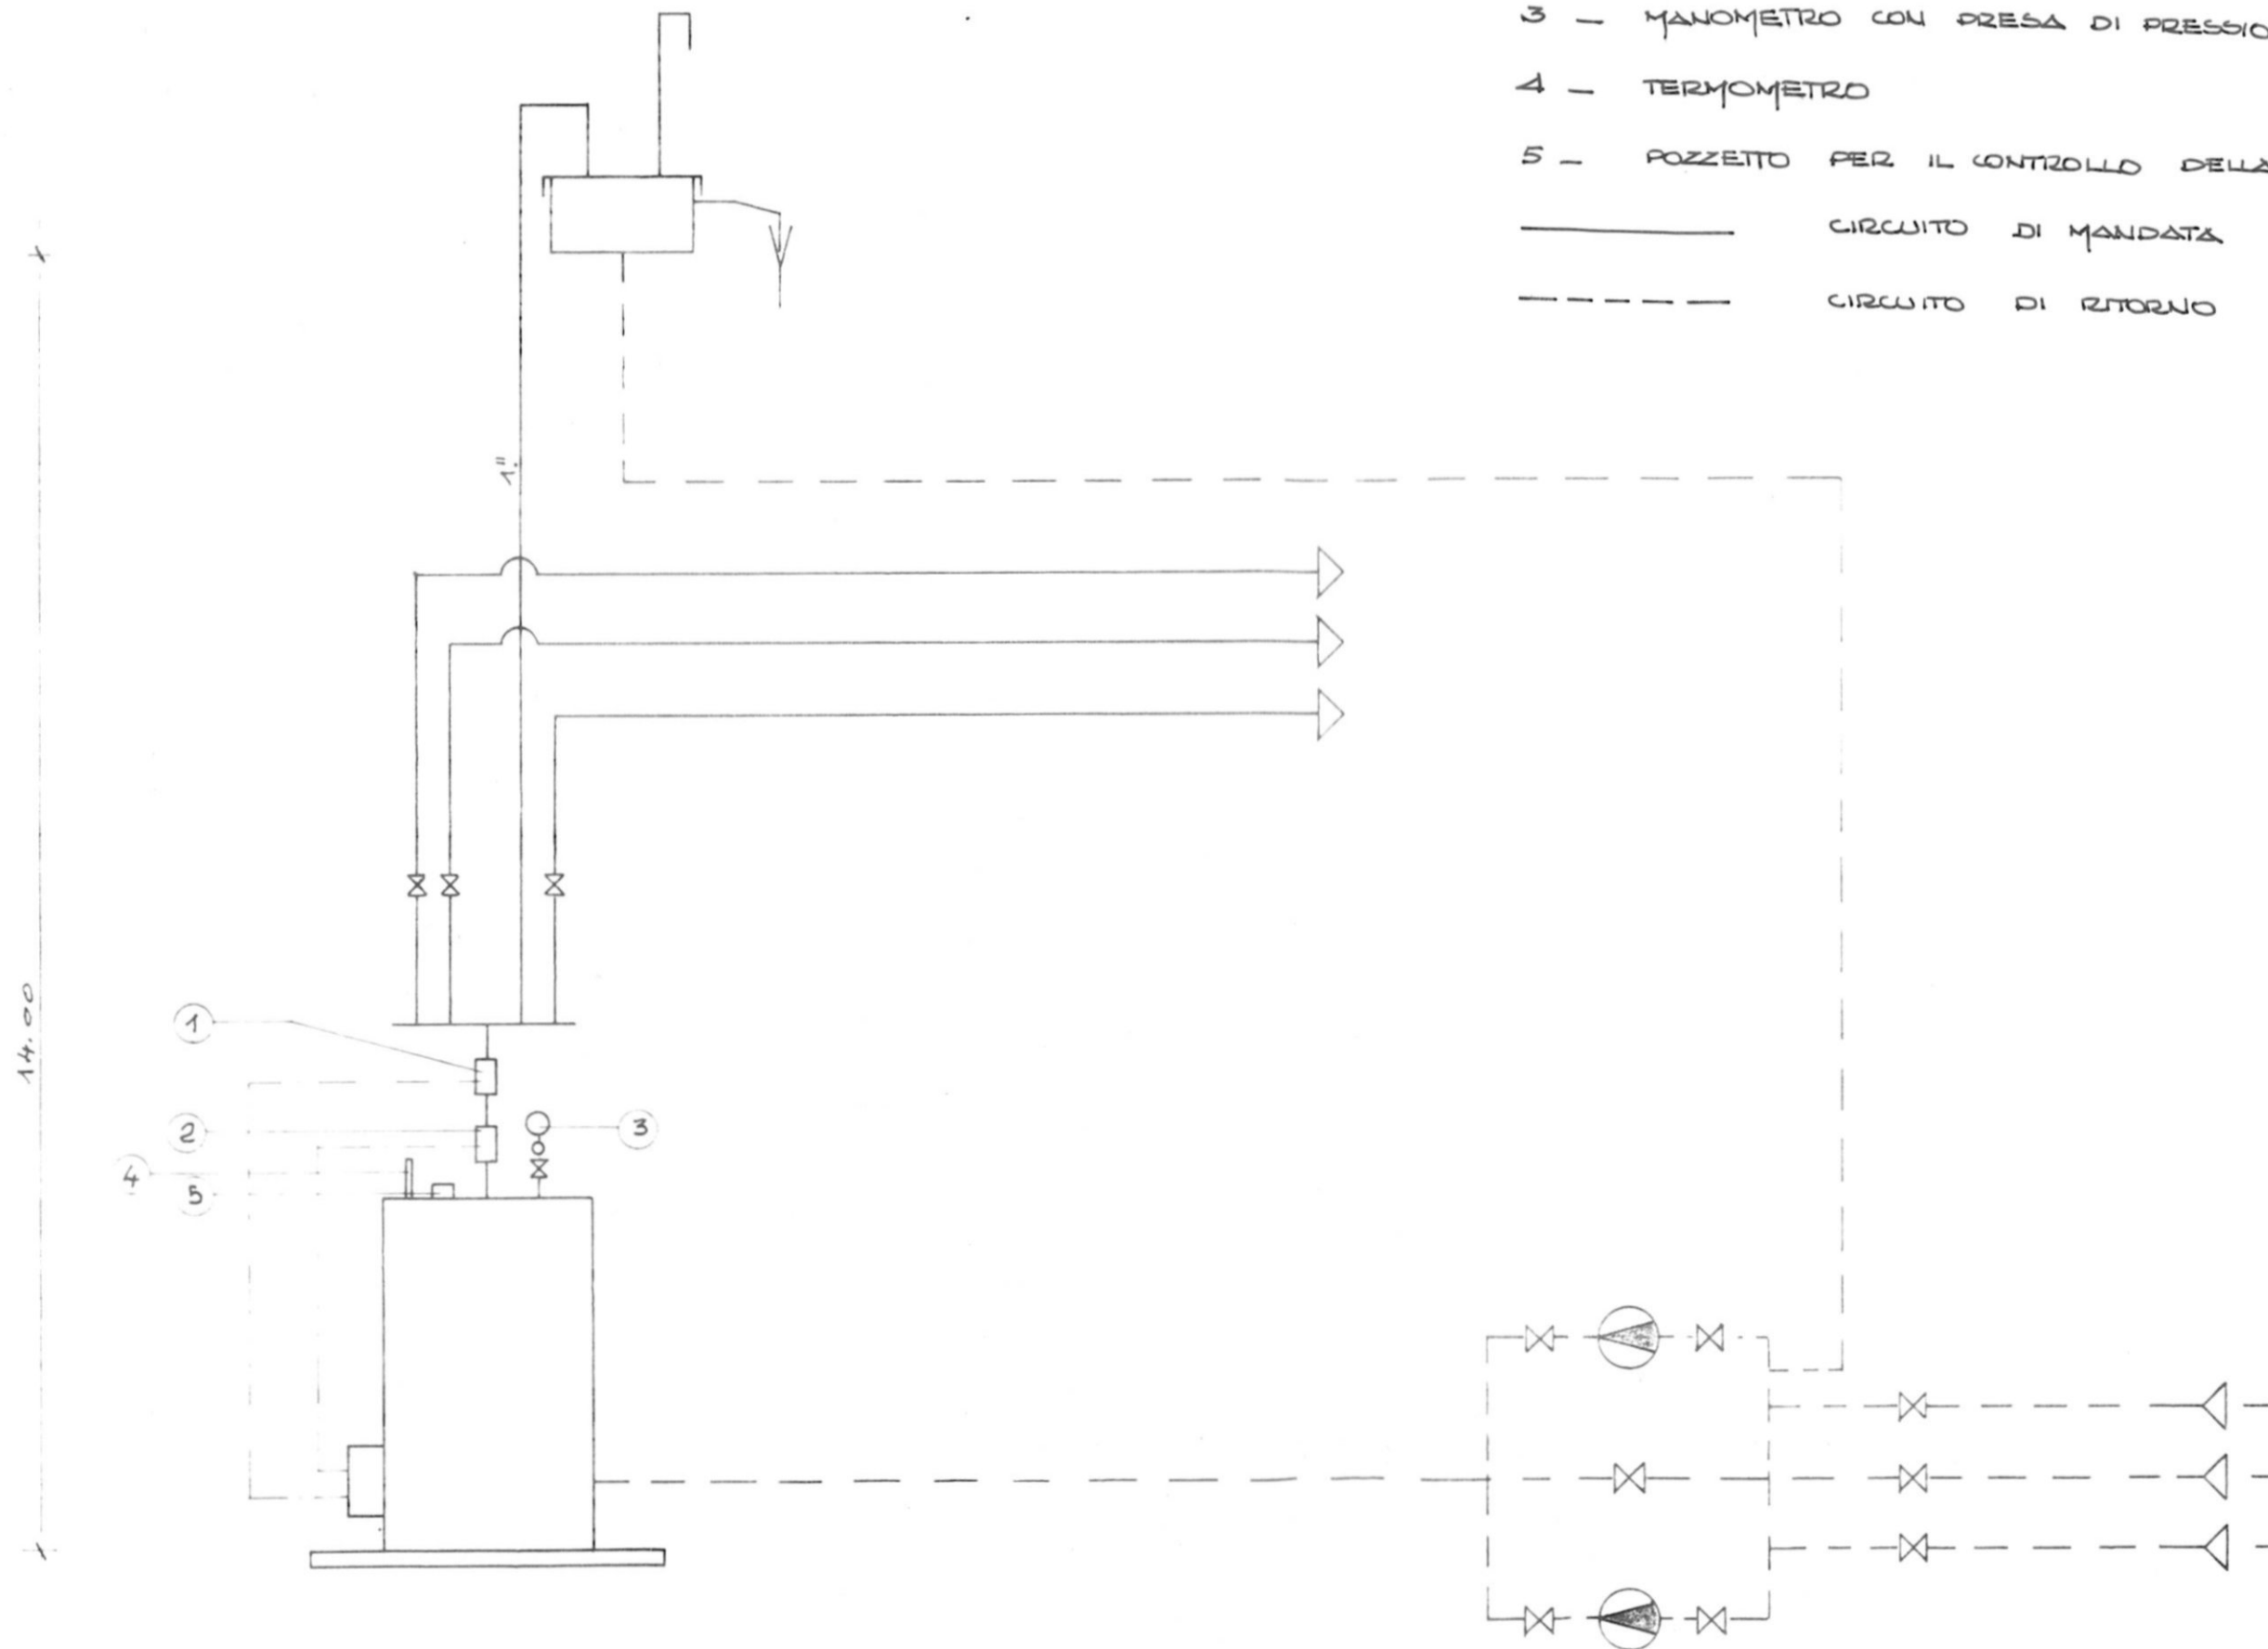

FASANO CANTIERE 195

VIA DON MINZONI - PALAZZINA C - SCALE C1-C3-C5

- 1 - INTERRUTTORE TERMICO AUTOMATICO DI BLOCCO
- 2 - " " " " REGOLAZIONE
- 3 - MANOMETRO CON PRESA DI PRESSIONE INTERLETTABILE
- 4 - TERMOMETRO
- 5 - POZZETTO PER IL CONTROLLO DELLA TEMPERATURA
- 6 - SEPARATORE D'ARIA
- CIRCUITO DI MANDATA
- CIRCUITO DI RITORNO

