## ISTITUTO AUTONOMO CASE POPOLARI
## PER LA PROVINCIA DI BRINDISI

COSTRUZIONE DI n. 20 ABITAZIONI PER
LAVORATORI AGRICOLI DIPENDENTI
IN CAROVIGNO - PAL A

PIANTE

SCALA 1:100

3-11-65 Rilievi fondazioni Case per Contadini in Carovigno
PAL. A

PIANTA FONDAZI

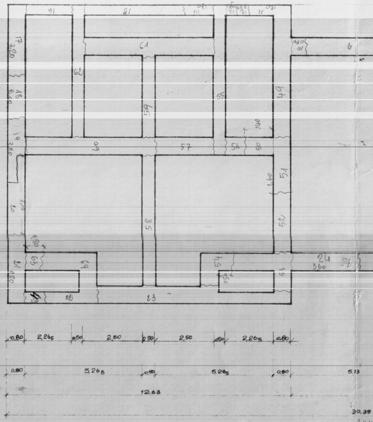

16
15
61
62
59
55
49
60
57
56
50
1,40
58
1,60
51
52
54
53
69
24
3,60
22
23
0,80
2,26₅
0,50
2,50
0,50
2,50
0,50
2,26₅
0,80
0,80
5,26₅
0,50
5,26₅
0,80
5.13
12.63
30.39
30,4
VIA S

ONI

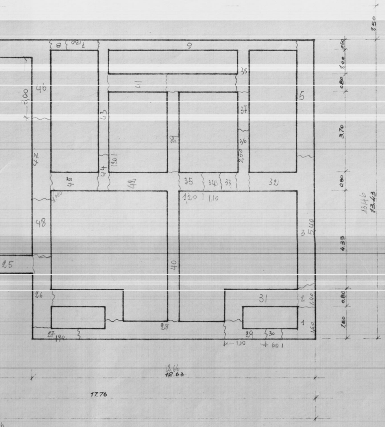
8
130
9
38
41
46
3,00
43
37
5
39
36
47
2,00
1,20
44
45
42
35
34
33
32
0,80
1,20
1,10
48
3
5,40
25
40
26
31
2
1,40
27
1,90
28
29
30
1
1,60
1,10
60
1,50
1,00
0,80
3,70
0,80
4,33
0,80
1,50
1,50
13,46
13,43
12,66
12,63
17,76

6
TAZIONE

PIANTA PIANO TE

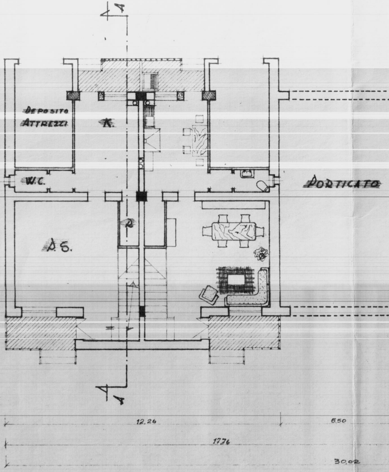
A
DEPOSITO ATTREZZI
K.
W.C.
PORTICATO
R
A.S.
A
12,26
5,50
17,76
30,02

RRA

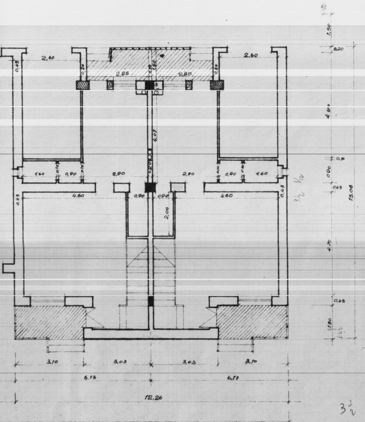
2,60
2,85
2,85
2,60
0,43
1,60
0,90
2,90
2,90
0,90
1,60
4,60
4,60
0,90
0,90
2,00
4,07
3,10
3,03
3,03
3,10
6,13
6,13
12,26
1,50
0,20
4,80
0,10
0,90
0,43
4,70
0,43
1,80
0,45
13,08
3½

PIANTA PRIMO PIANO

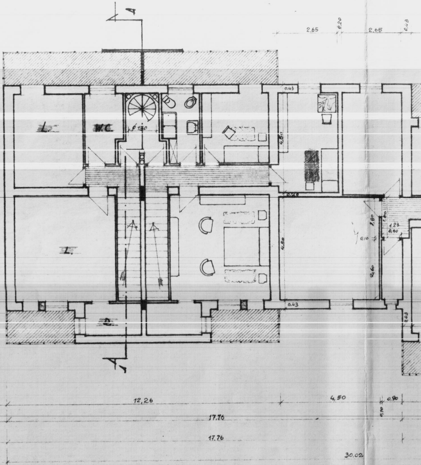
A
A
2,65
0,20
2,65
0,43
0,43
L.
W.C.
ø 1,30
4,50
L.
1,80
1,23
0,90
4,50
2,60
0,43
D.
12,26
4,50
0,90
17,76
17,76
30,02

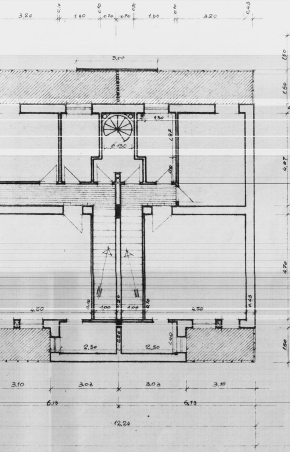
3.20
0.10
1.60
0.10
0.70
0.70
0.10
1.60
0.10
3.20
0.43
3.00
1.30
ø 1.30
1.37
1.50
1.50
0.43
4.07
0.43
13.06
4.70
0.43
0.43
1.50
4.50
0.10
1.00
0.20
1.00
0.10
4.50
2.50
0.20
2.50
1.40
3.10
3.03
3.03
3.10
6.13
6.13
12.26

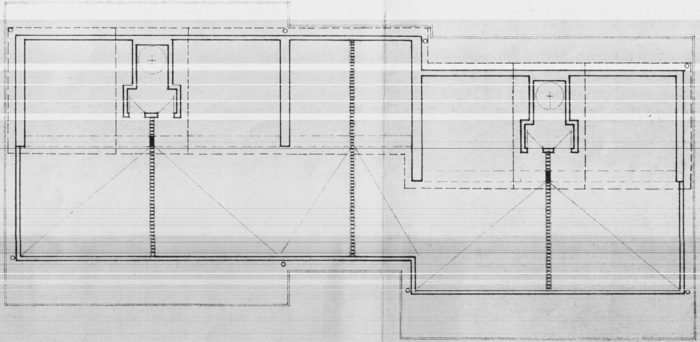# PIANTA PIANO TERRAZZA