CASE PER LAVORATORI in BRINDISI - C.E.P. - CANTIERE n: 13356

SCALA 1:100
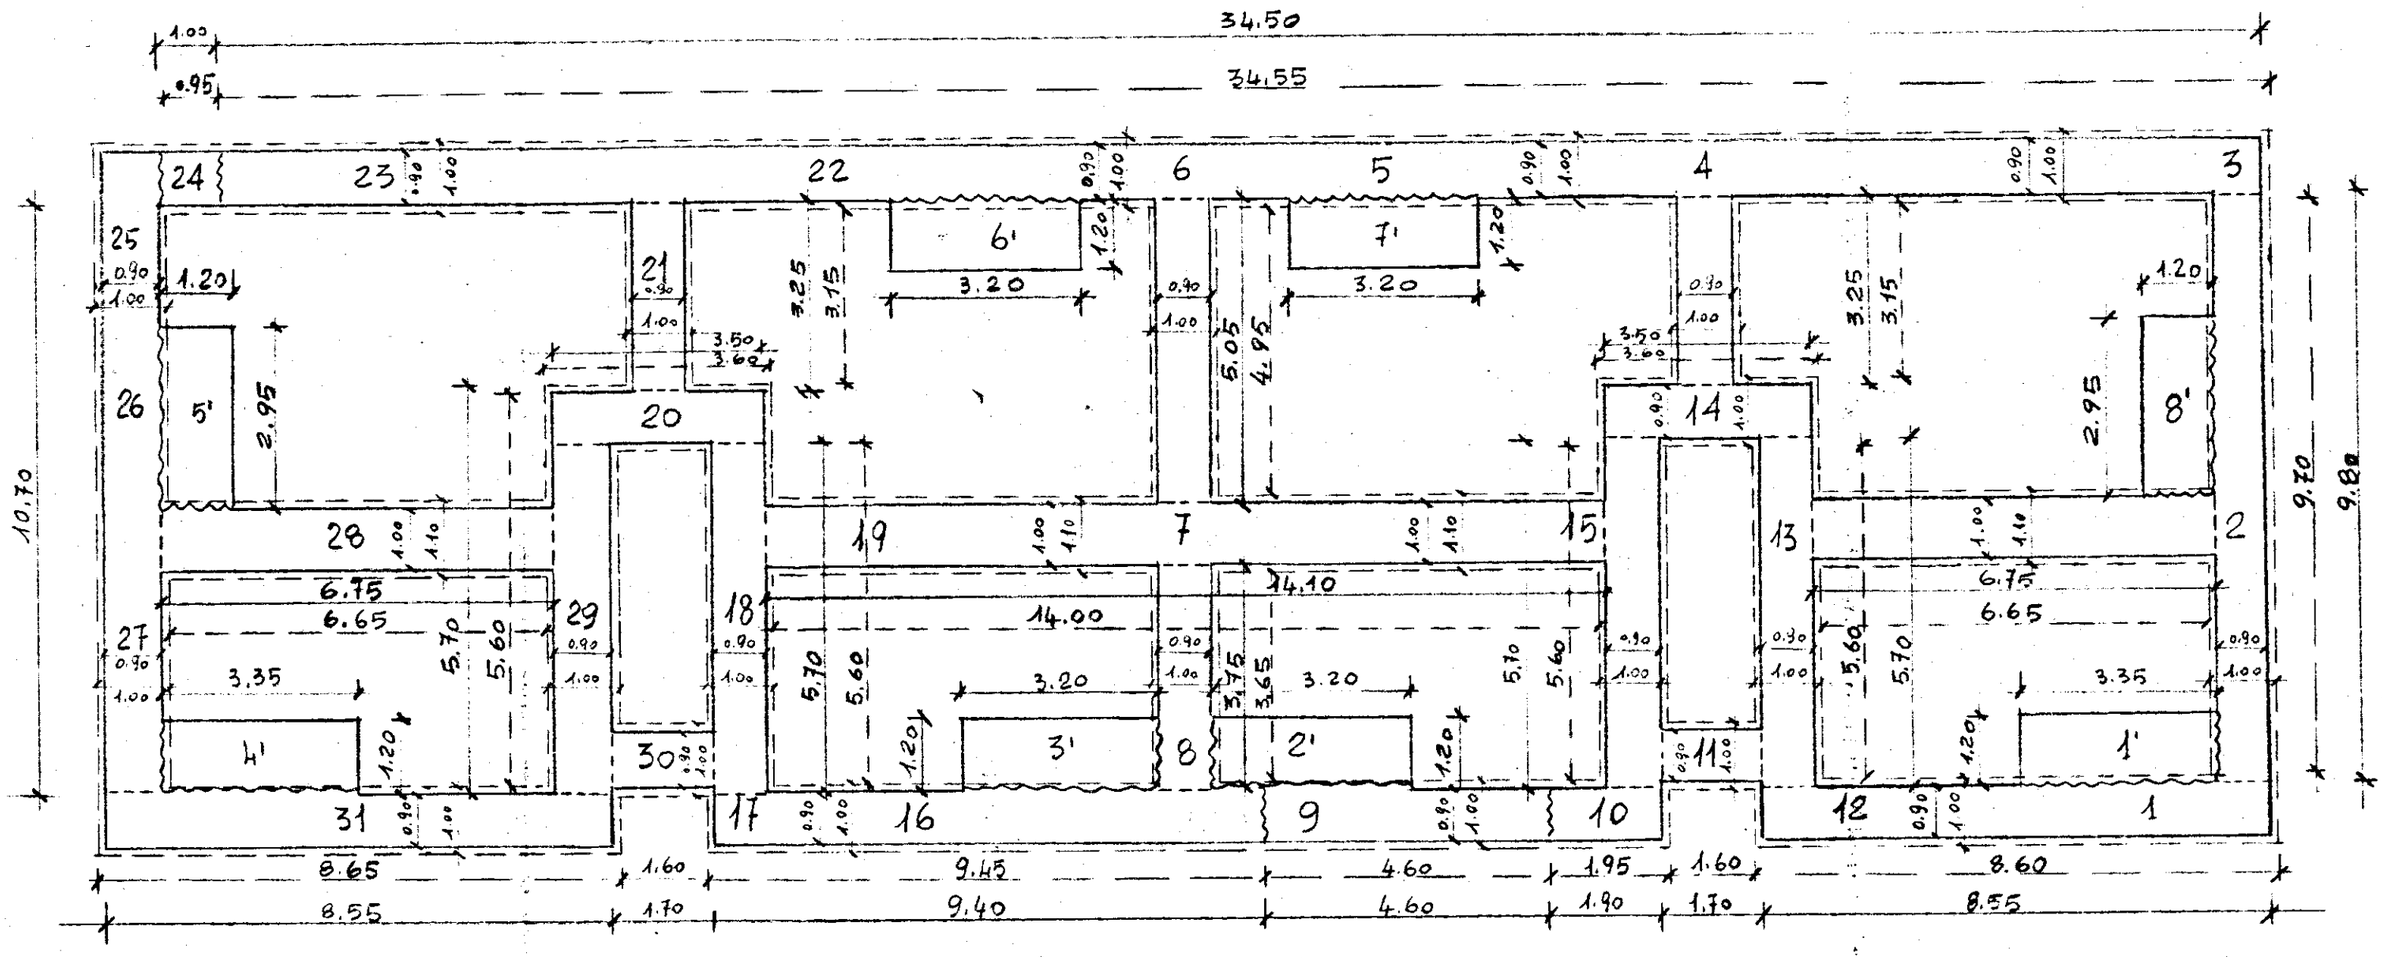
PALAZZINA n° 3 - pianta els. a Kg. 200 fondazioni -