
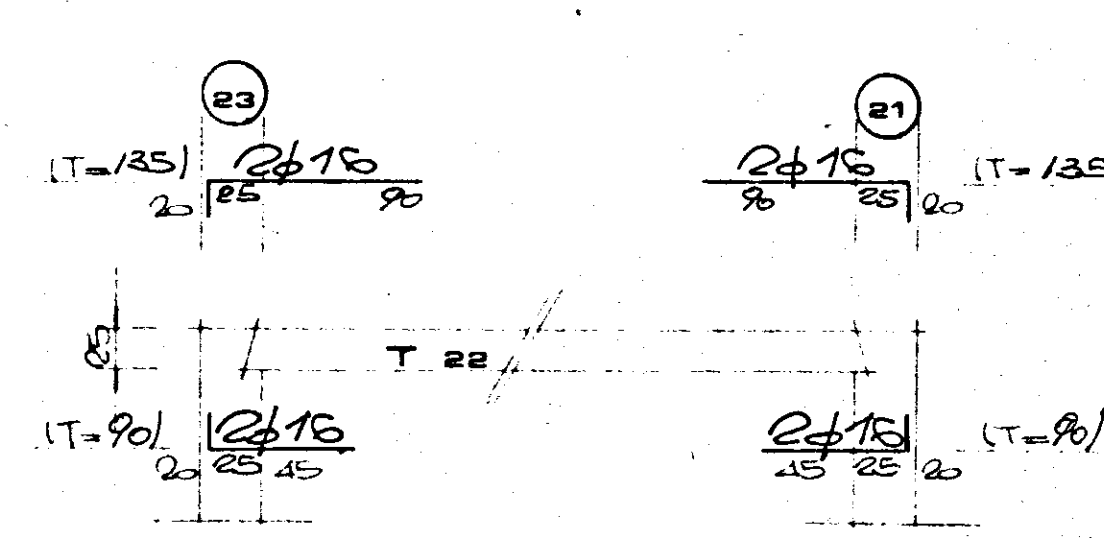
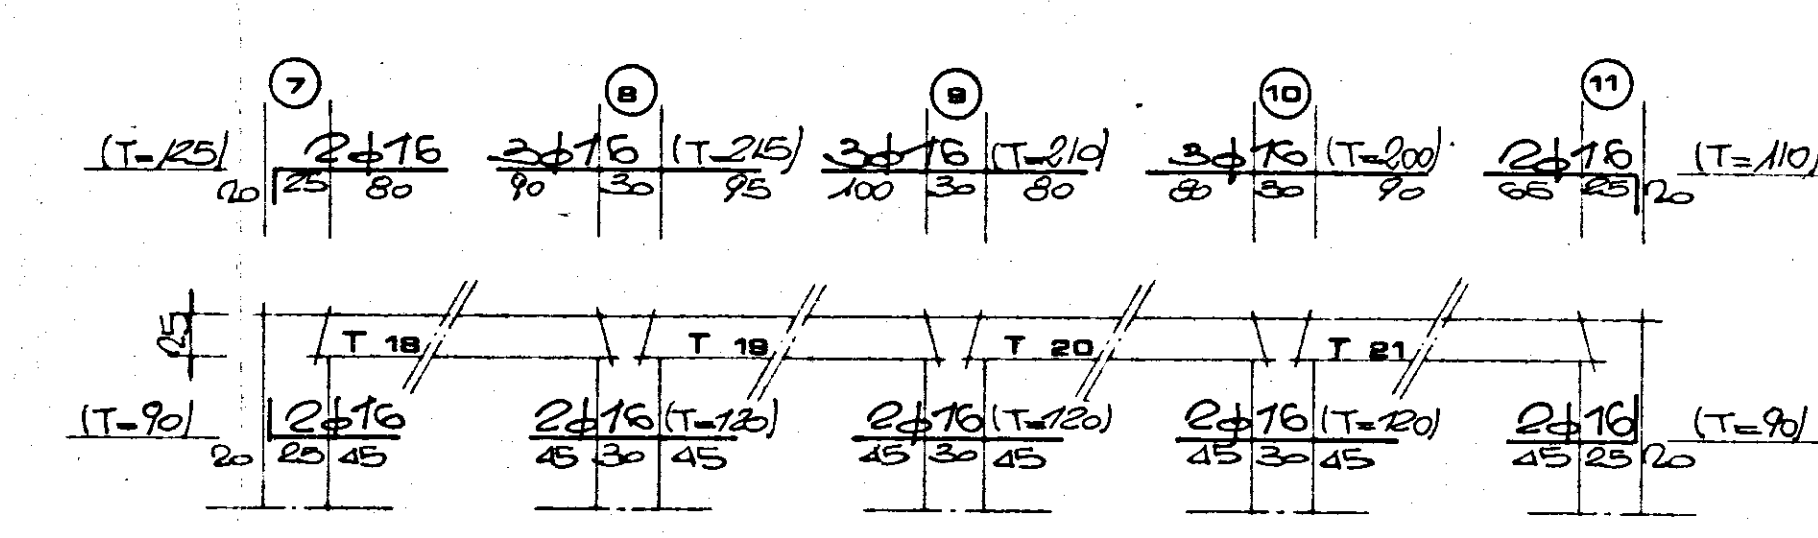
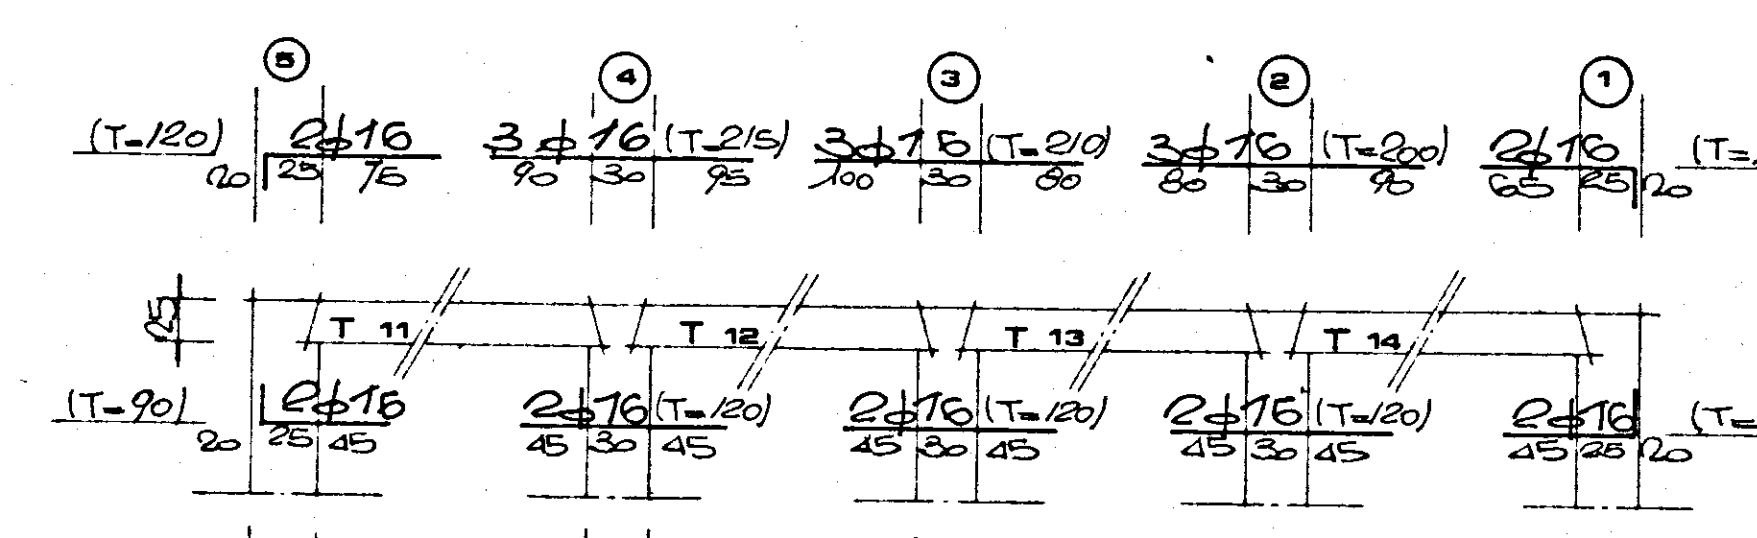
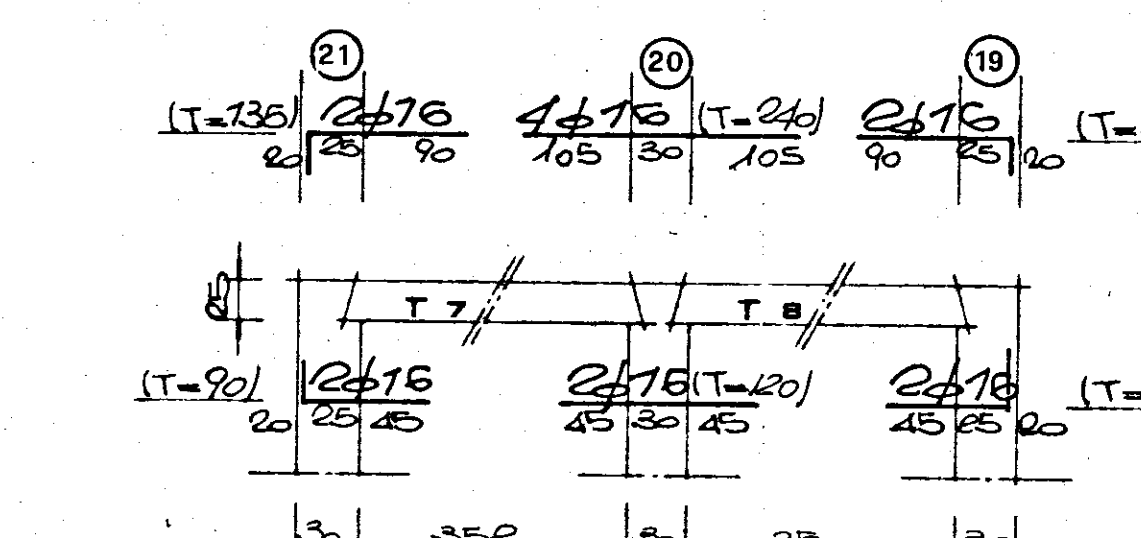
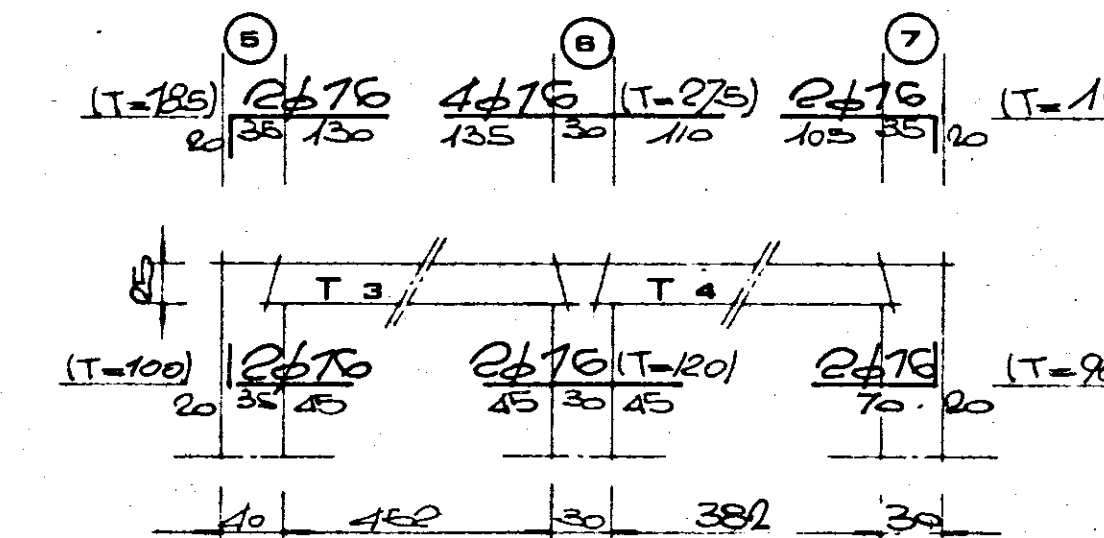
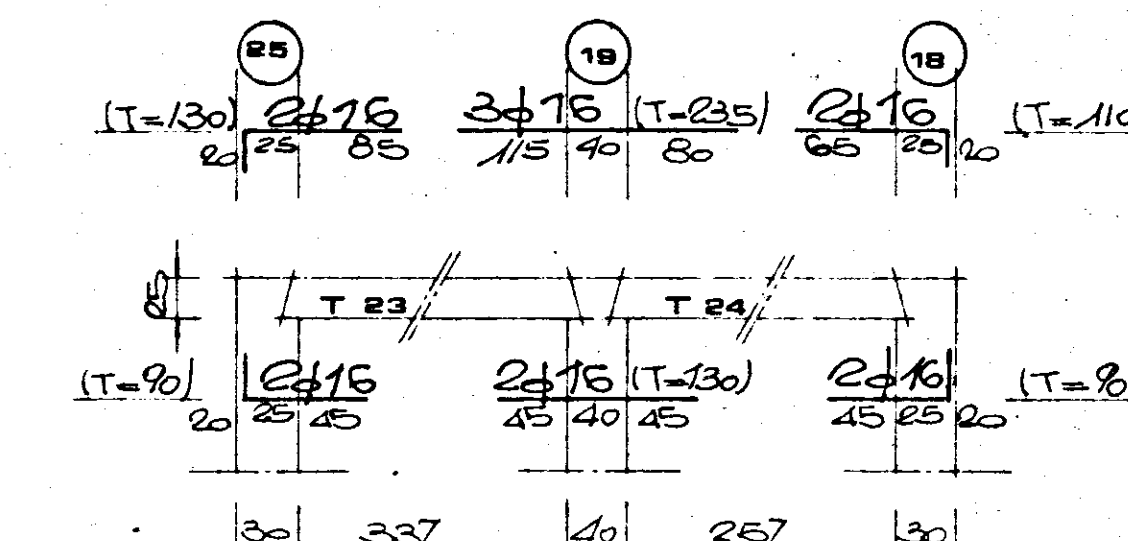
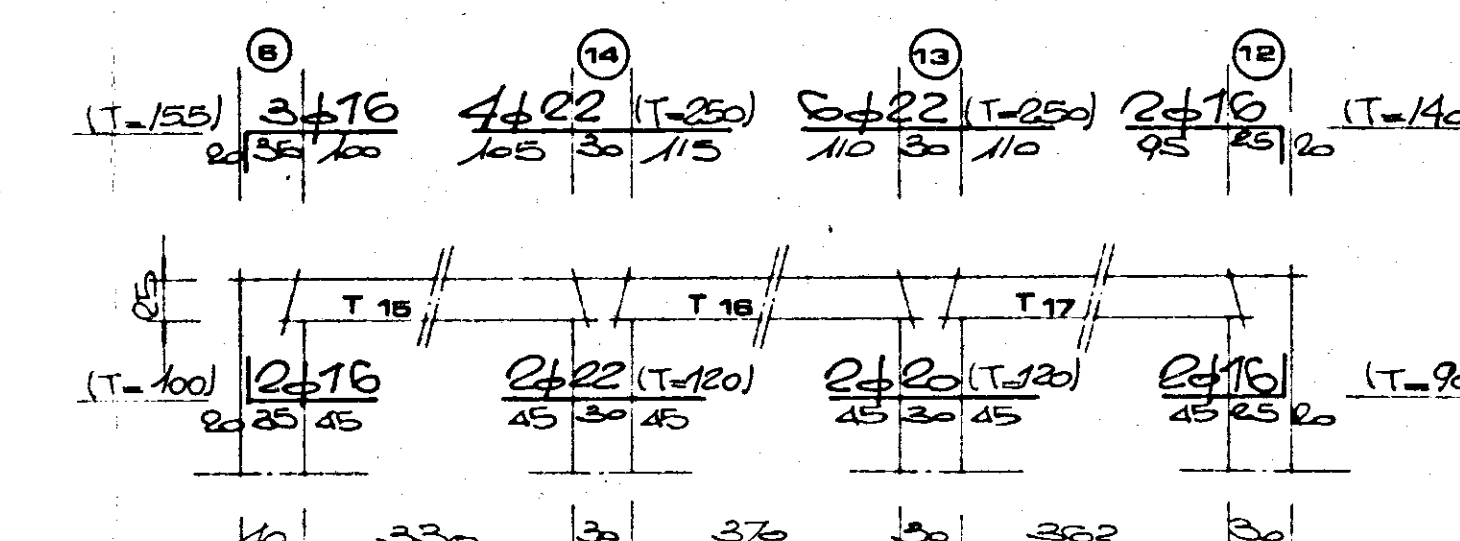
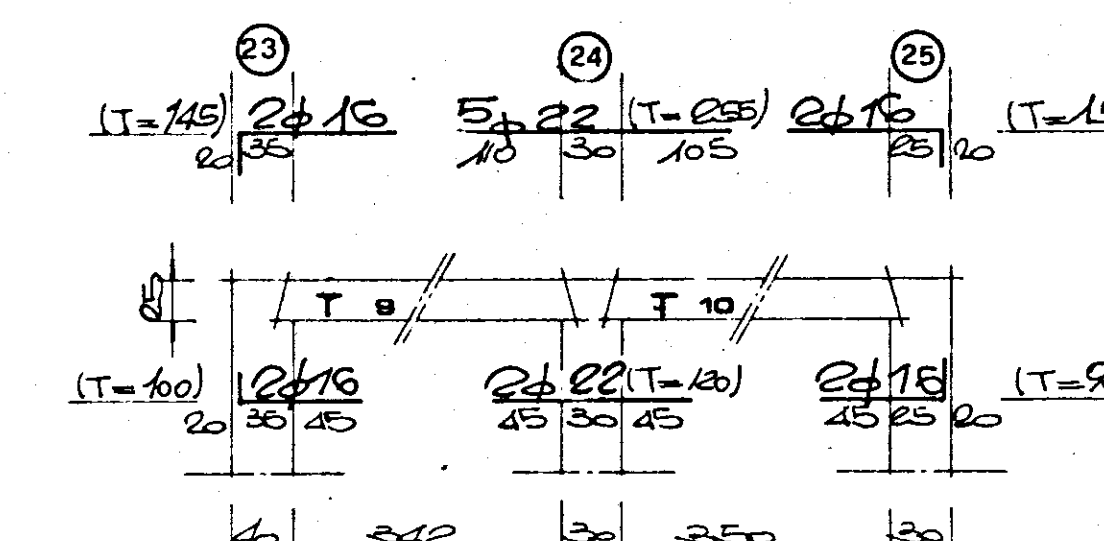
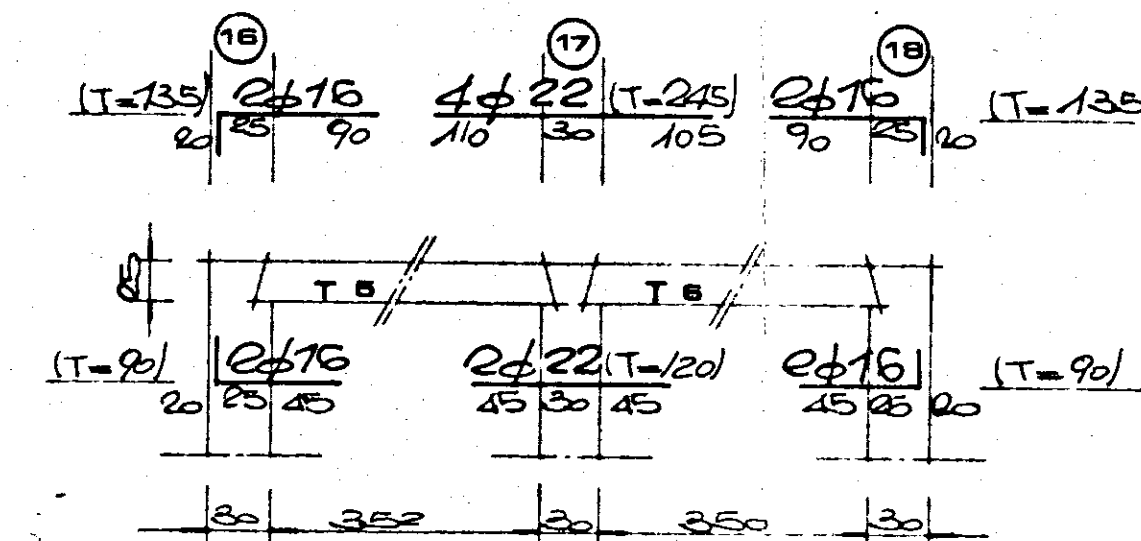


comune BRINDISI
progetto ALLOGGI I. A. C. P. 24/2
(CORPO A)
progettista UFFICIO TECNICO I. A. C. P. BRINDISI
imprese CAPETO ANTONIO
dir. lavori
calcolatore e.s. Ing. PINTO P.
progetto SCHEMA delle ARMATURE A CORREDO
PER TRAVI "K" IMPALCATO IV
data GIUGNO '83
prescrizioni R'bk 250 kg/cmq
acciaio FeB 44 k
tavola n. 14

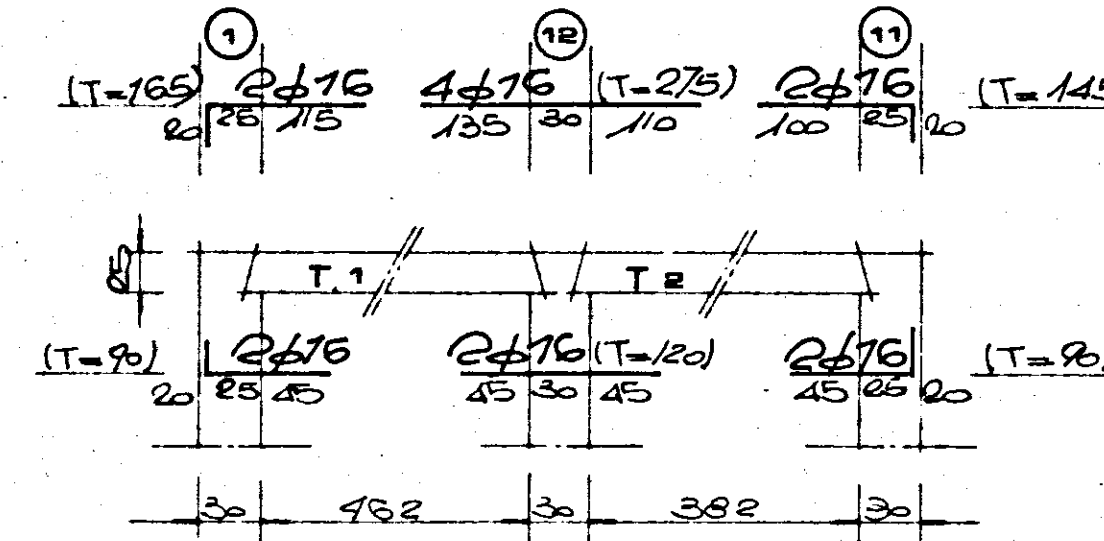

Ing. PIER FRANCESCO PINTO
Ordine degli Ingegneri
BRINDISI
M. 120

STRUTTURE PREFABBRICATE SISTEMA "K" REALIZZATE DALLLO STABILIMENTO
A.L.A. SYSTEM S.p.A. S.S. 96 KM. 116 RIOTORTO (BARI) TEL. 080/866353
UFFICIO DEL GENIO CIVILE DI BRINDISI
SI ATTESTA CHE COPIA DEL PRESENTE ATTO
RISULTA DEPOSITATO PRESSO L'UFFICIO
DEI SENSI DELLA LEGGE S. 101/78
UFFICIO
GENIO CIVILE
DI BRINDISI
ING. FRANCESCO SANTUSTASI