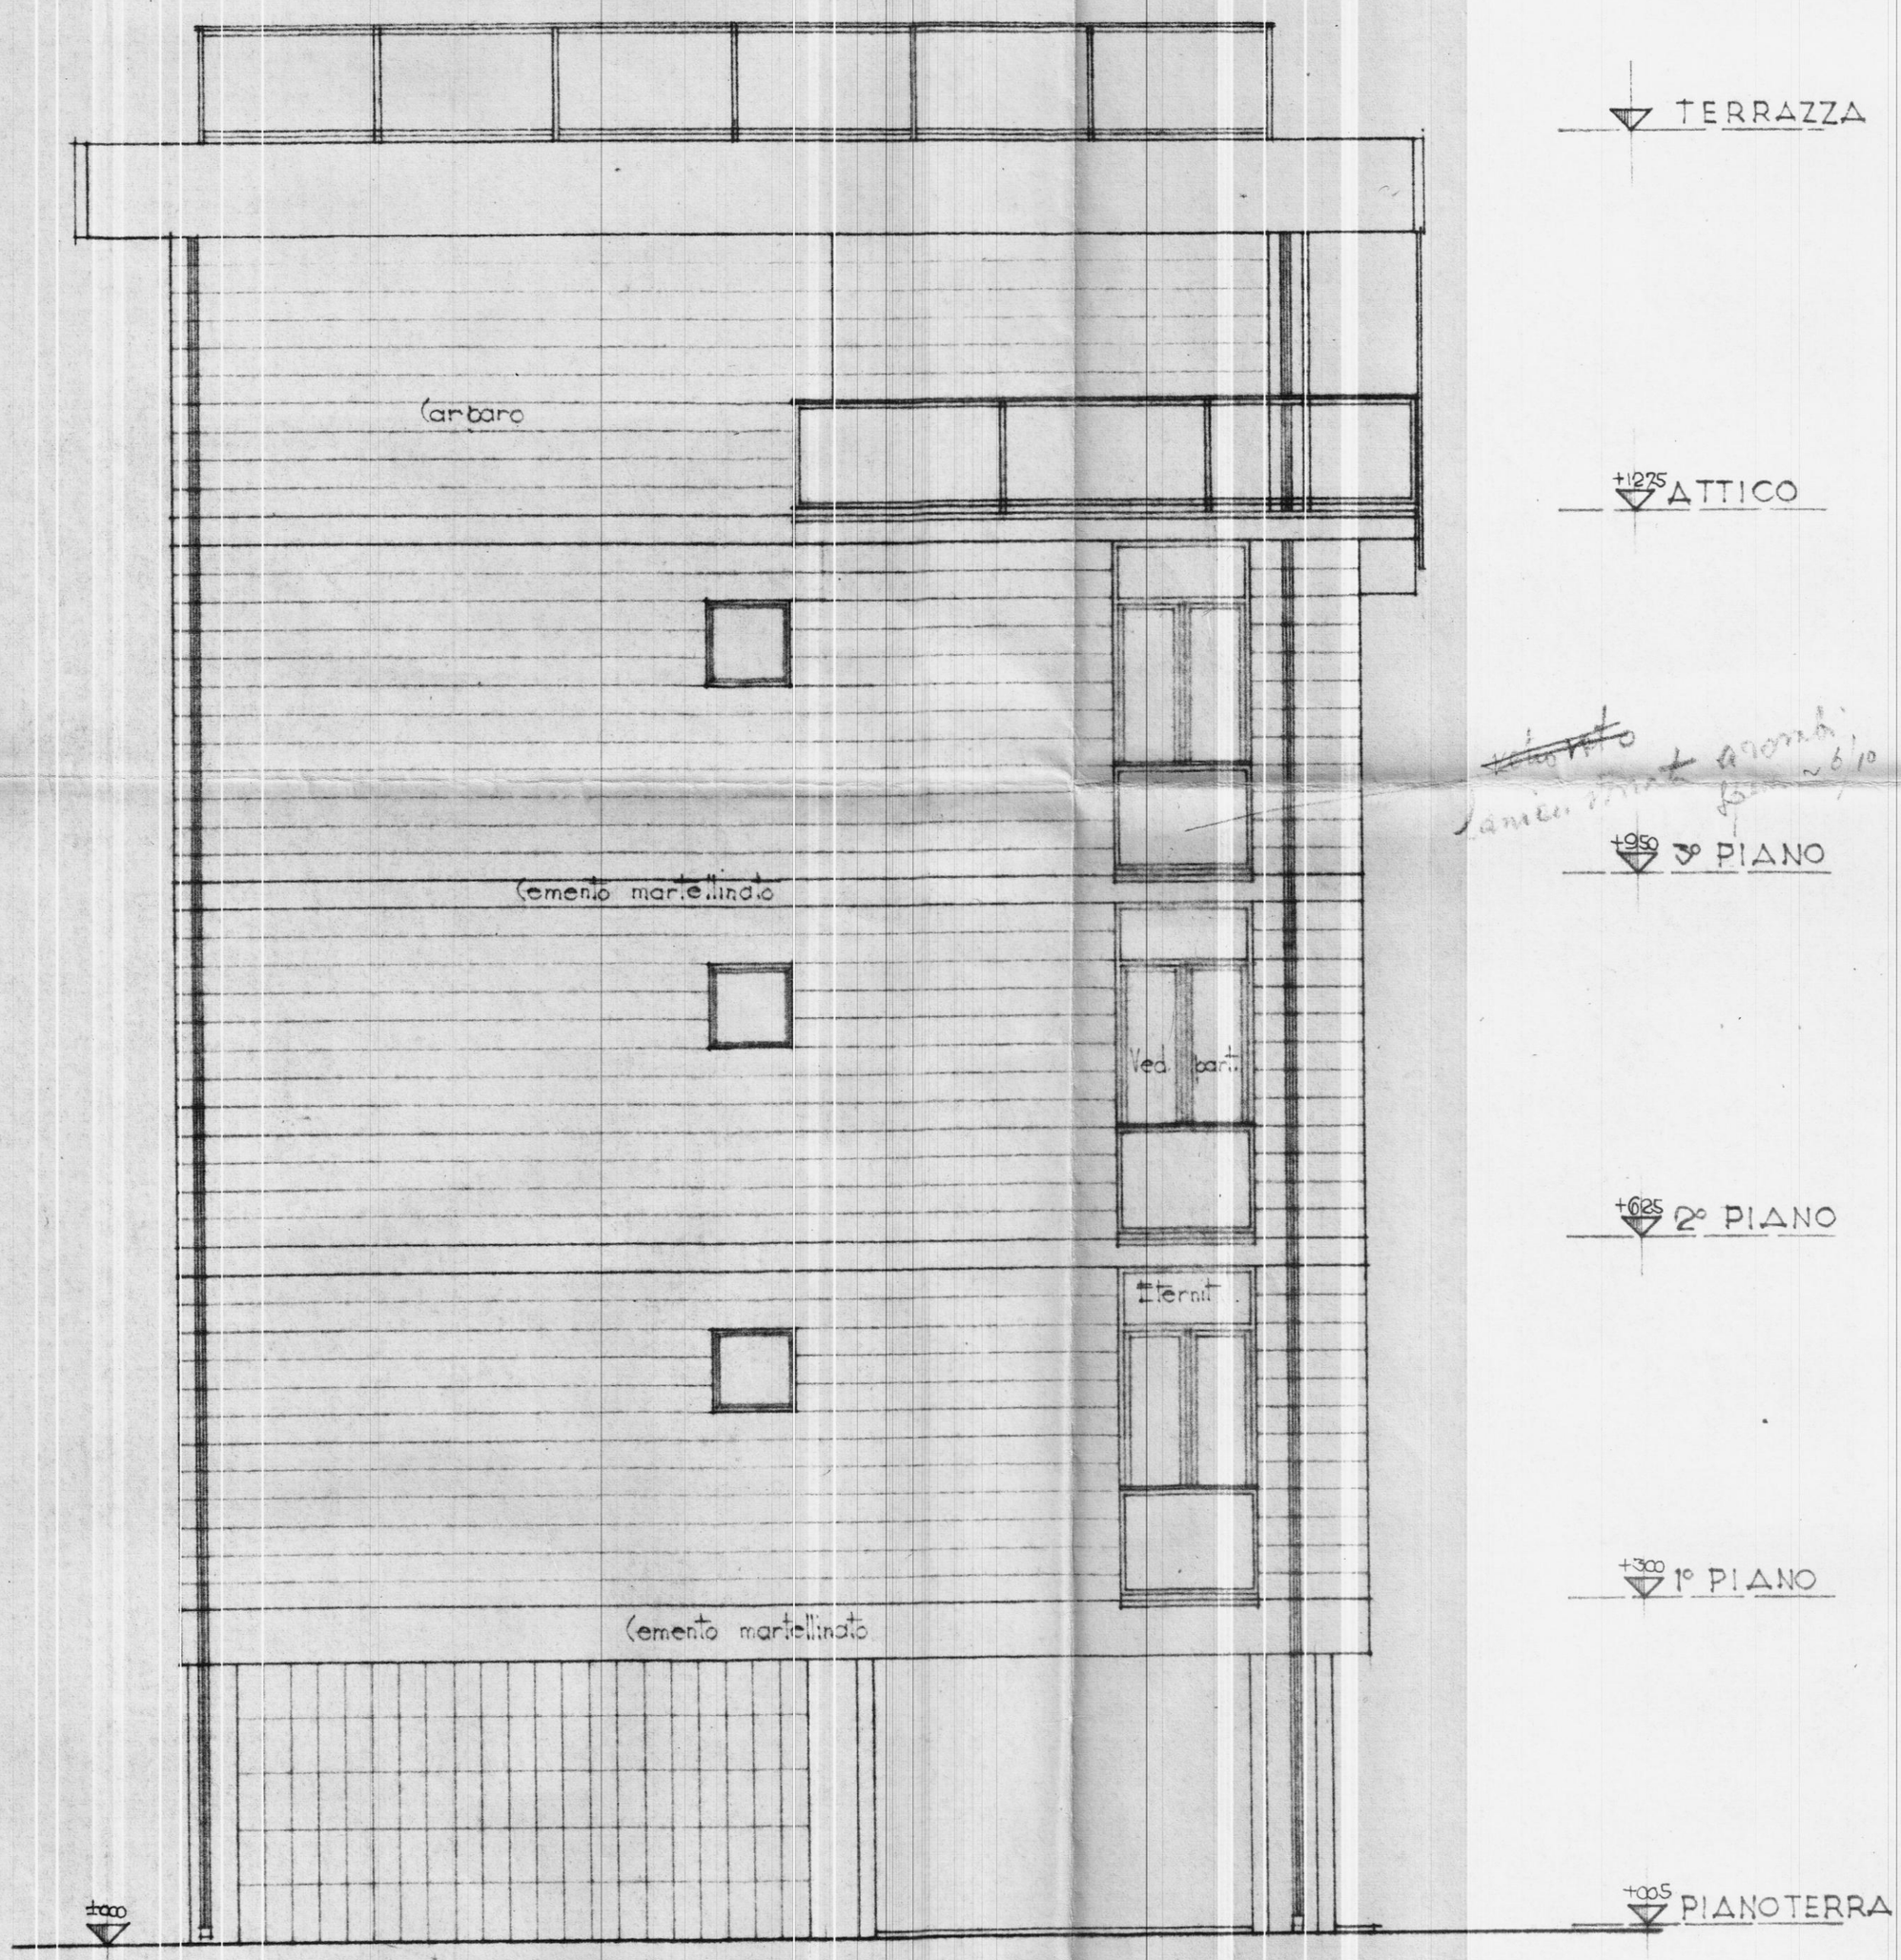

GESTIONE INA.

COOPERATIVA NETTUNO

PROSPETTO D-A

PROGETTISTI ARCH. C. AYMONINO
ING. F. CICIRILLO
ING. G. MARASCO

TAV. N° 7

1:50

30-6-59