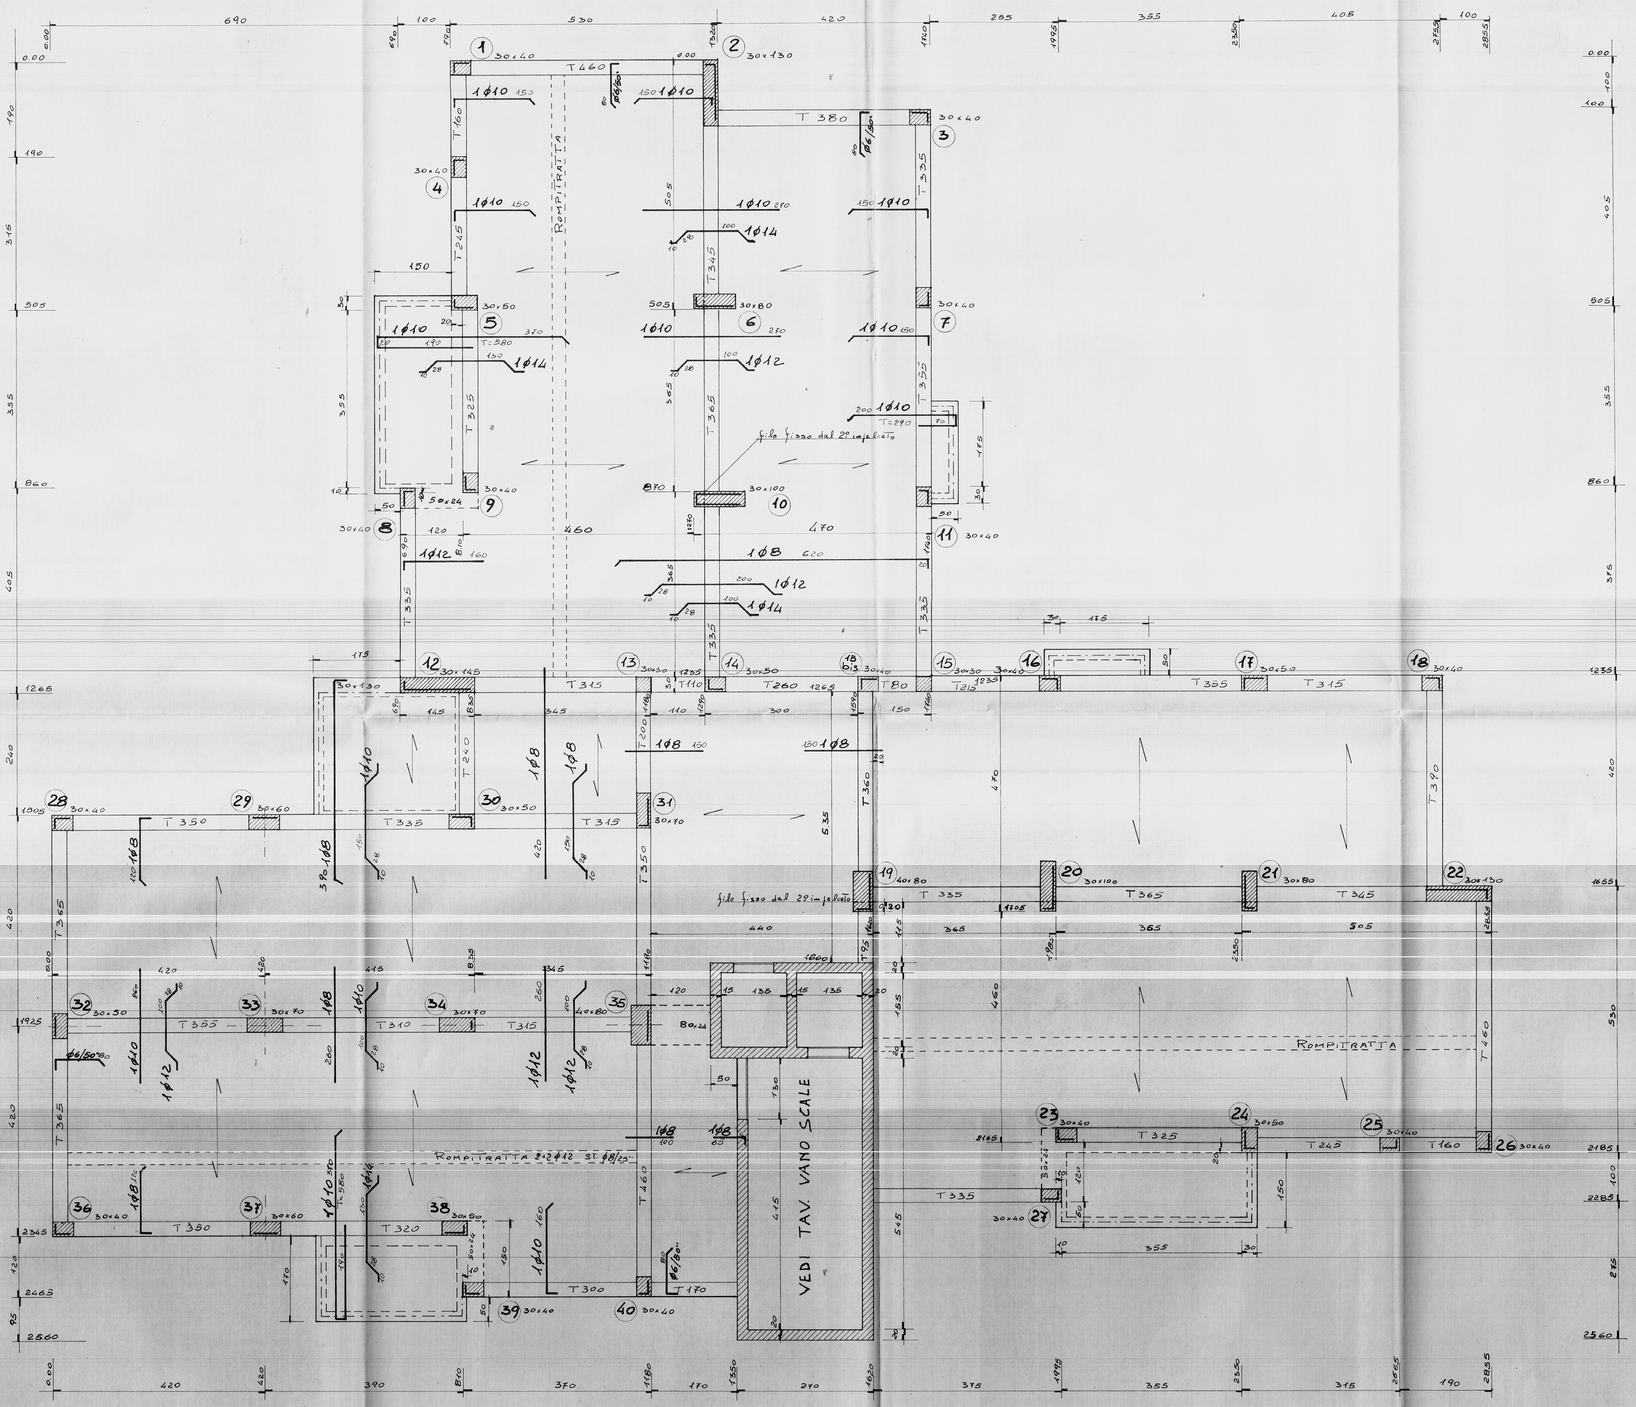

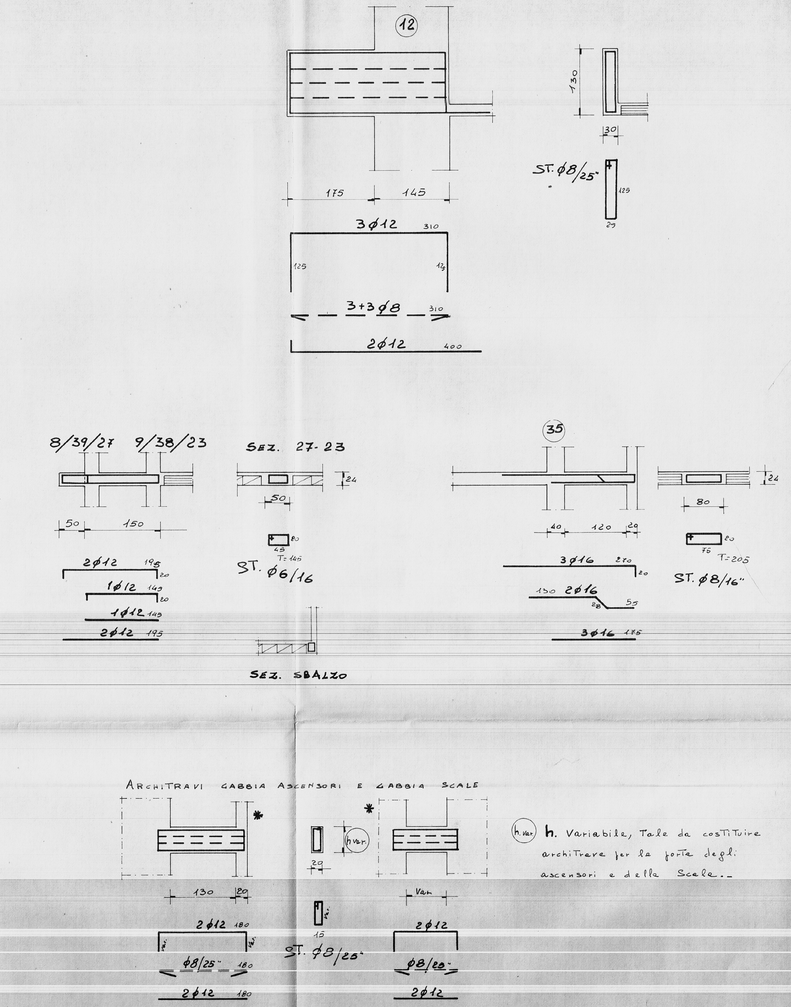

GRUPPO 5 — STUDIO — PROGETTAZIONE - URBANISTICA - INTERNI - CALCOLO — CORSO GARIBALDI 53 - TEL. 24047 - 24048 - BRINDISI	
PROGETTO: EDIFICI RESIDENZIALI IN BRINDISI RIONE PERRINO - PIANO DI ZONA 167 COMPARTO "M" - LOTTO 3°	DATA: SETT. '80
OGGETTO: CARPENTERIA COPERTURA PIANO TERRA (QUOTA 2.64)	SCALA: 1:50
CONGLOMERATO CLASSE R — PER FONDAZ. " 250 — " PILASTRI " 300 — " " ELEVAZ. " 300 — ACCIAIO Fe B 44 — CEMENTO TIPO R	TAV. n° 16
C.A. ING. SALVATORE DONATIVI — D.L. ING. ANTONIO LONGO	