7

Seminterrato

Seminterrato

Planimetria per tramezzi e per chiusure per deduzione pareti porte e finestre

Intonaco cantinati = Intonaco cantinati =

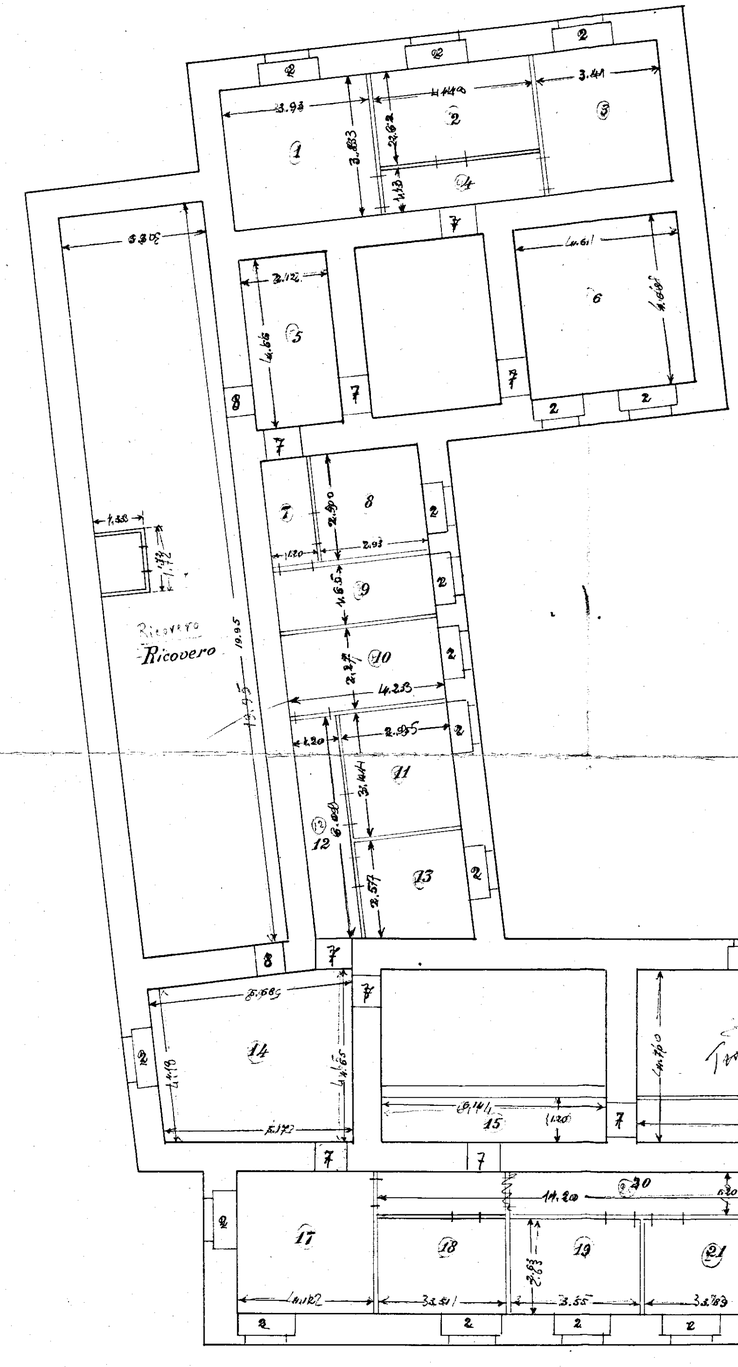


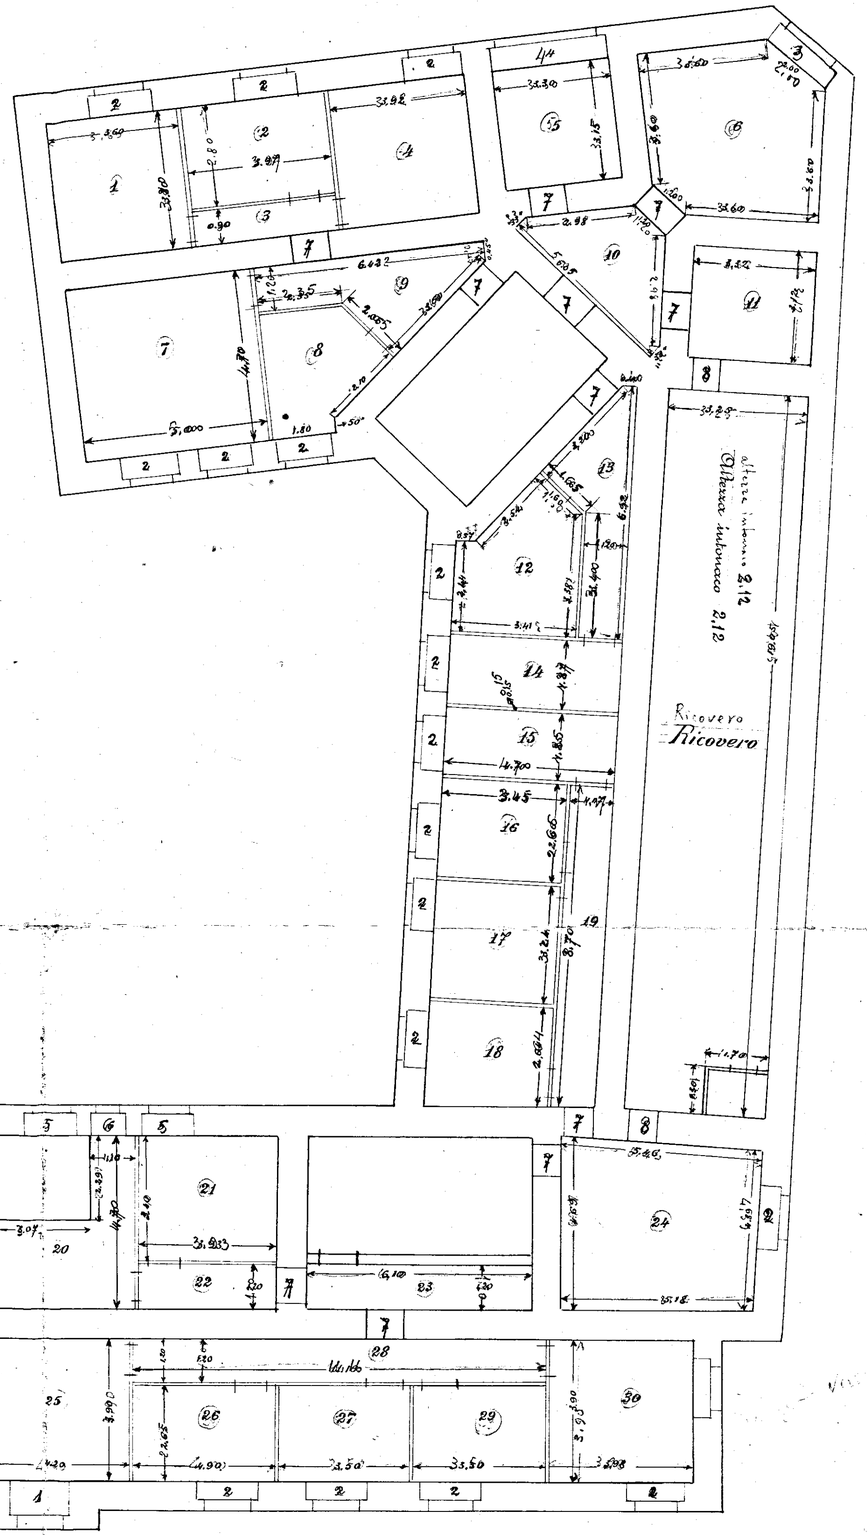


ing. Lazzari