



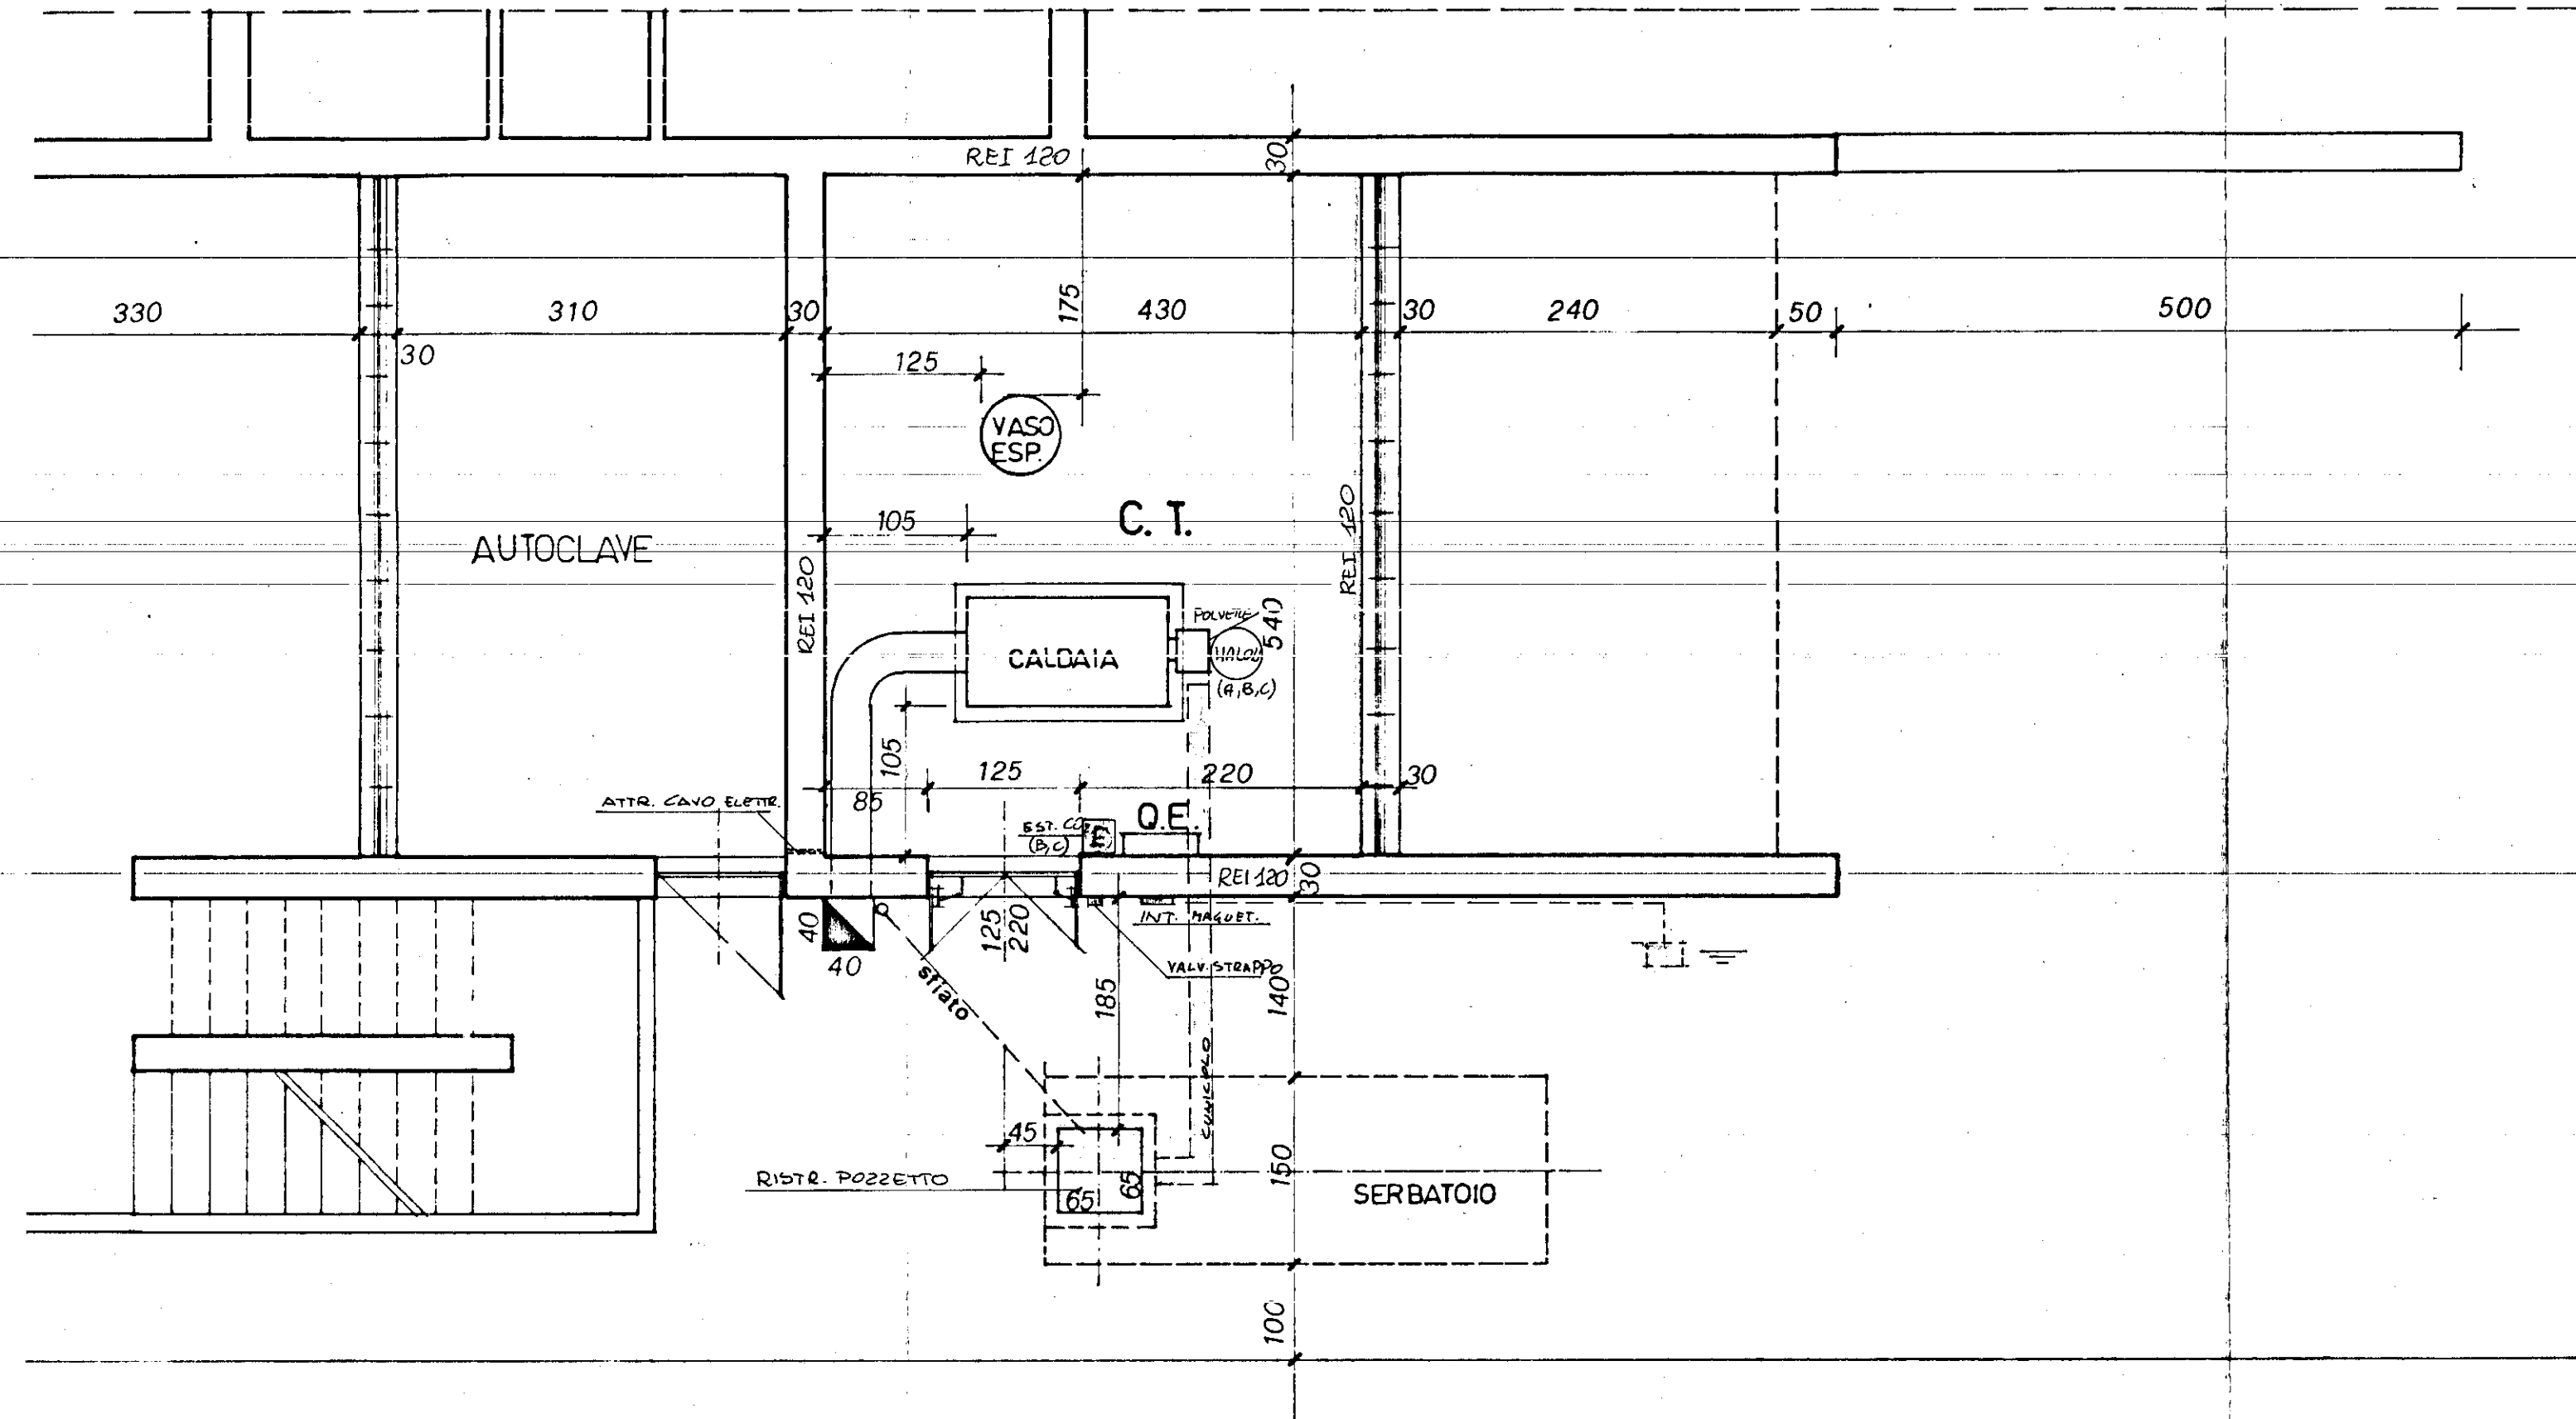

PIANTA

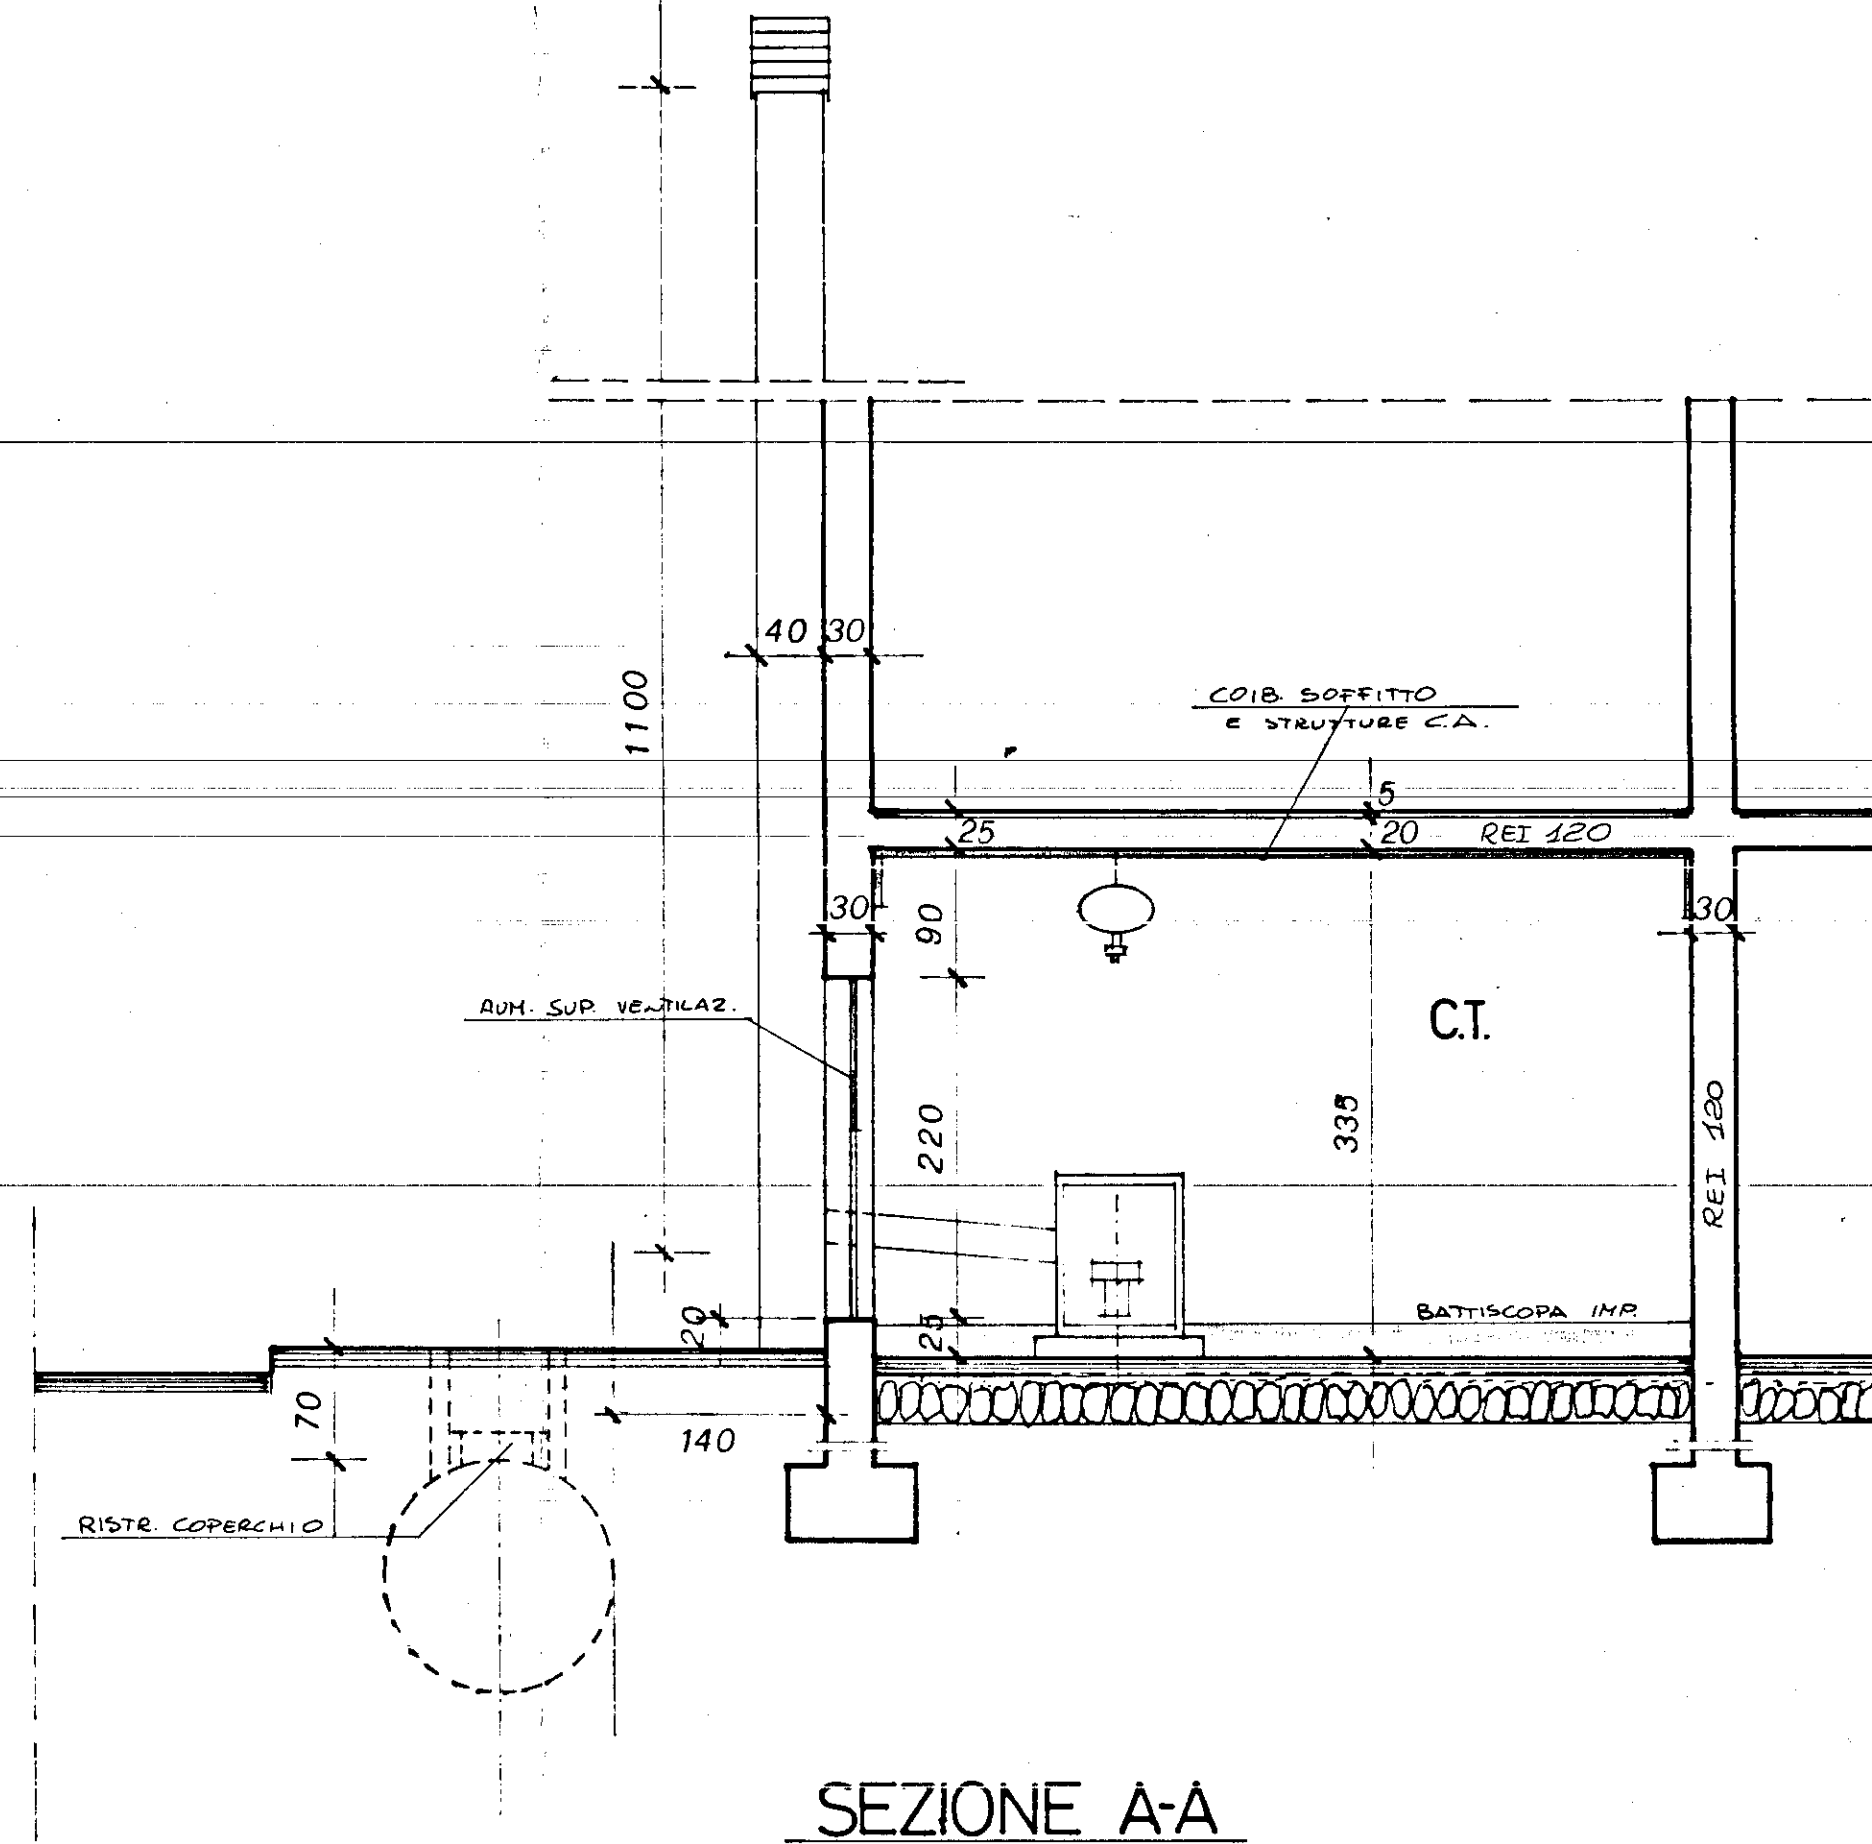

SEZIONE A-A

ISTITUTO AUTONOMO CASE POPOLARI
BRINDISI

ADEGUAMENTO DEGLI IMPIANTI TERMICI ALLA
LEGGE 712.1984 n°818

LOTTO n°63

BRINDISI

data: 28 FEB 1987
agg.

ADEGUAMENTO N.O.P. E CERT.
PREV.

TAVOLA:

2

scala: 1:50

PROGETTISTA: DOTT. ING. GIUSEPPE ROMANO
VIA AMENA 12 - BRINDISI

