ISTITUTO AUTONOMO CASE POPOLARI - BRINDISI

LEGGE 22-10-1971 N. 865 – ART. 68/B	CANALE B
COSTRUZIONE DI CASE POPOLARI IN S. PANCRAZIO S.	Scala 1:10
PARTICOLARE SCALA	
PROGRAMMA INTERVENTO N. 015/23/1	PROGETTAZIONE Uff. Tecn. I.A.C.P. BRINDISI
Aggiornamenti:	Data: -
	IL DIRETTORE TECNICO Dott. Ing. [illegible] LONGO
	TAV. N. 8

Alloggi N. 1 da vani 5 = vani N. 5
. . 6 = . . 6
. . 7 = . . 35
TOT. N. 6 N. 41

COMMISSIONE TECN. I.A.C.P.
(Art. 63 Legge 22-10-19.. n. 865)
PARERE FAVOREVOLE
espresso con voto n. 38/741
nella seduta del [illegible]
Brindisi, lì [illegible]
IL SEGRETARIO

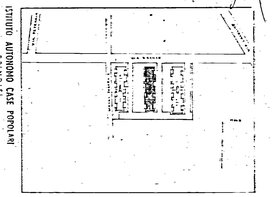
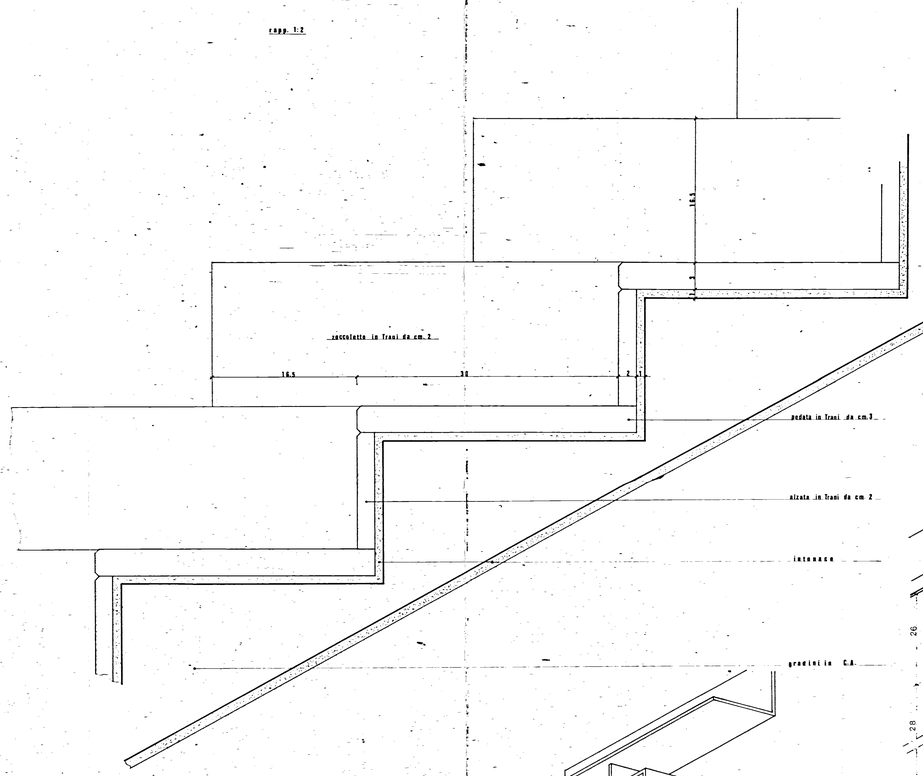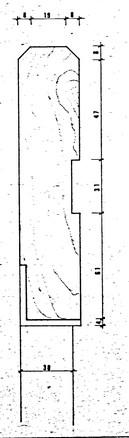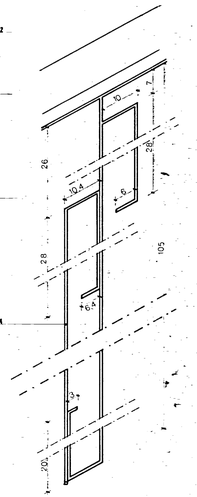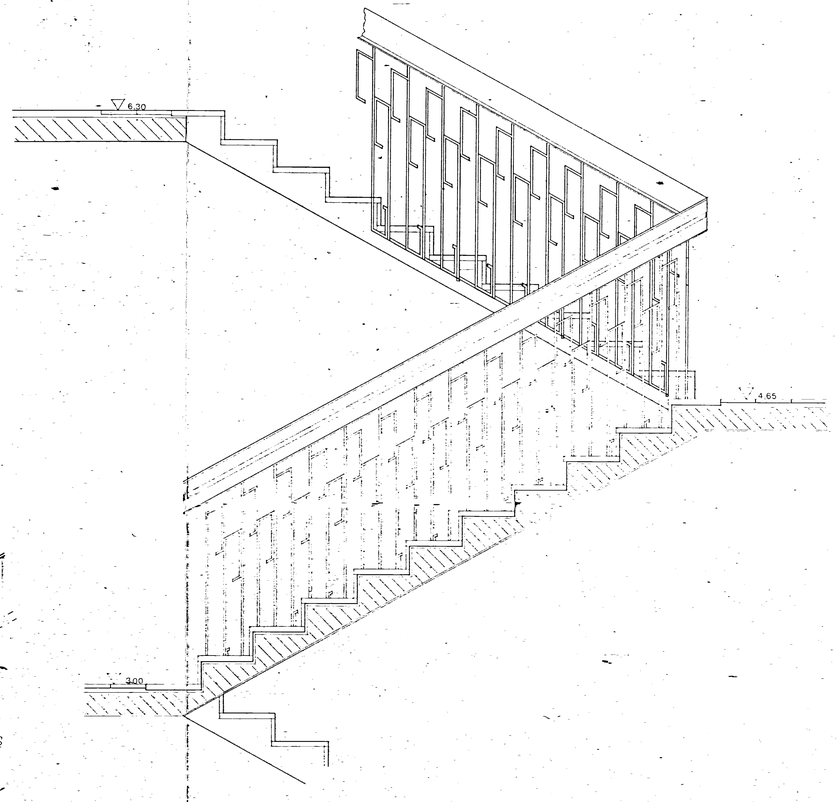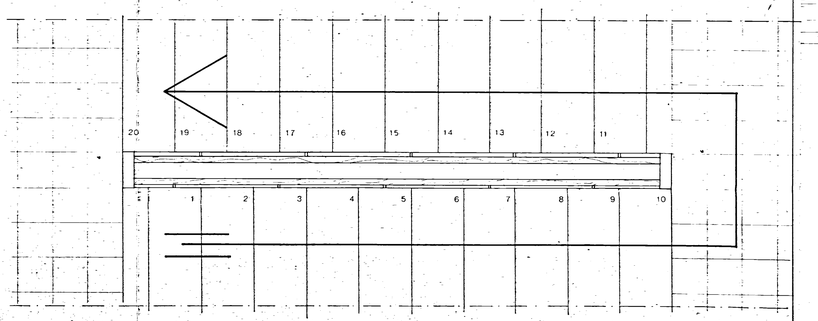
ISTITUTO AUTONOMO CASE POPOLARI
Progetto approvato con delibera n. [illegible] dal Consiglio di Amministrazione nella seduta del [illegible]
IL DIRETTORE (Dott. Ing. [illegible])