comune S. PANCRAZIO SALENTINO -BR-

progetto PER LA COSTRUZIONE DI ALLOGGI POPOLARI. N. 20

progettista UFFICIO I.A.C.P. BRINDISI

impresa EDIL SAR TOM s.r.l.

dir. lavori ING. LONGO I.A.C.P. BRINDISI

calcolatore c.a. ING. GIOVANNI VALENTINI

OGGETTO PARTICOLARI COSTRUTTIVI E DI MONTAGGIO

(CORPI A-B-C)

tavola n. 7

data IX-1983 **agg.ti** **scala**

PRESCRIZIONI R'bk 250 kg/cmq **acciaio** FeB 44 k

Impresa EDIL-SAR-TOM s.r.l.
L'Amministratore Unico

Dott. Ing. GIOVANNI VALENTINI N. 66

Ing. Valentini

UFFICIO DEL GENIO CIVILE BRINDISI
Si attesta che la copia del presente atto risulta ... presso questo Ufficio ai sensi ...
5 DIC 1983

STRUTTURE PREFABBRICATE SISTEMA «K» REALIZZATE DALLO STABILIMENTO
A.L.A. SYSTEM S.p.a. S.S. 96 KM. 116 MODUGNO (BARI) TEL. 080/568363

IL DIRETTORE DEI LAVORI
Dott. Ing. Antonio Longo

PARTICOLARE IMPOSTA RIBASSATA PILASTRI VANO SCALA 1:20

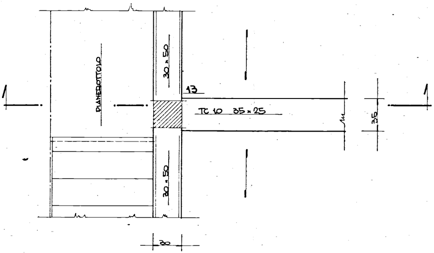
1
PIANEROTTOLO
30×50
13
TC 10 35×25
35
30×50
1
30

SEZIONE 1:20

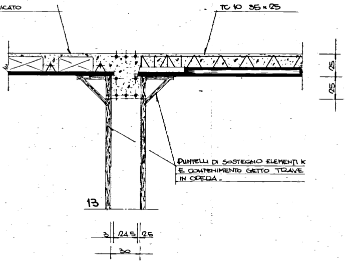
PIANEROTTOLO PREFABBRICATO
TC 10 35×25
25
25
PUNTELLI DI SOSTEGNO ELEMENTI K E CONTENIMENTO GETTO TRAVE IN OPERA.
13
3
24.5
2.5
30

PARTICOLARE IMPOSTA RIBASSATA PILASTRI: 1-9-19-8-16-26 1:20

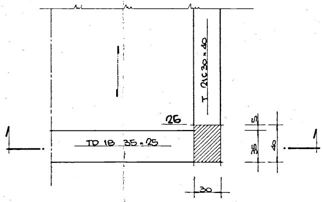
T 21C 30×40
26
TD 18 35×25
1
1
5
35
40
30

SEZIONE 1:20

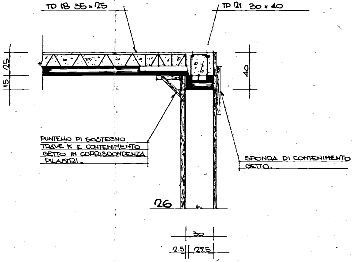
TD 18 35×25
TP 21 30×40
25
15
40
PUNTELLO DI SOSTEGNO TRAVE K E CONTENIMENTO GETTO IN CORRISPONDENZA PILASTRI.
SPONDA DI CONTENIMENTO GETTO.
26
30
2.5
27.5

PARTICOLARE SBALZO IN OPERA 1:20

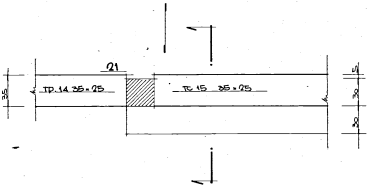
21
35
TD 14 35×25
TC 15 35×25
5
30
30

SEZIONE 1:10

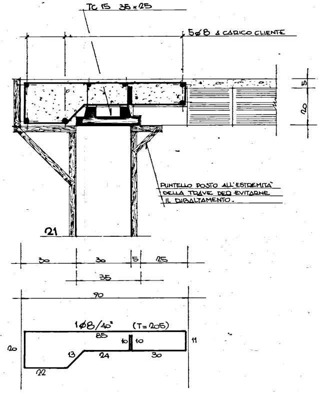
TC 15 35×25
5⌀8 a carico cliente
25
5
20
PUNTELLO POSTO ALL'ESTREMITÀ DELLA TRAVE PER EVITARNE IL RIBALTAMENTO.
21
30
30
5
25
35
90
1⌀8/40" (T=205)
85
10
10
11
20
13
24
30
22

PARTICOLARE COPRIFERRO MINIMO 1:5

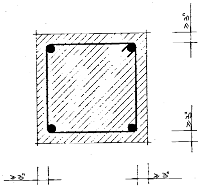

SOLAI ADIACENTI PARALLELI 1:10

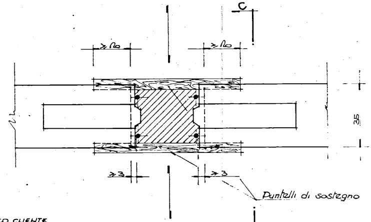
C
≥10
≥10
35
≥3
≥3
Puntelli di sostegno
C

4φ8 A CARICO CLIENTE

SEZIONE C-C

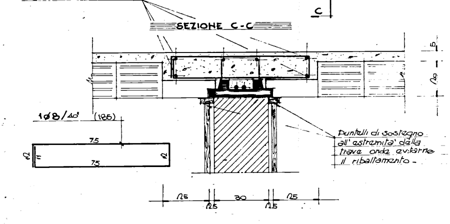
5
10
1φ8/40" (185)
75
75
12
12
15
15
30
15
15

Puntelli di sostegno all' estremita' della trave onde evitarne il ribaltamento -

CHIUS

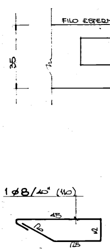
FILO ESTERN
35
1φ8/40" (110)
45
10
12
15

URA CON TRAVI PERIMETRALI 1:10

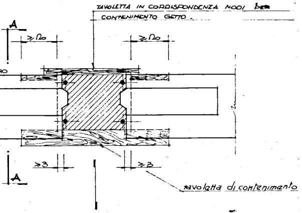
TAVOLETTA IN CORRISPONDENZA NODI per CONTENIMENTO GETTO.
A
≥20
≥20
≥3
≥3
A
tavoletta di contenimento

SEZIONE A-A

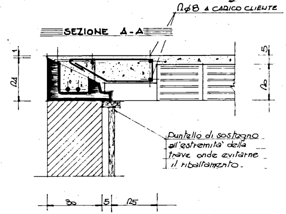
2Ø8 A CARICO CLIENTE
5
20
24
Puntello di sostegno all'estremita' della trave onde evitarne il ribaltamento.
30
5
25

PARTICOLARE VANO SCALA

PIANTA A LIVELLO DI PIANO 1:50

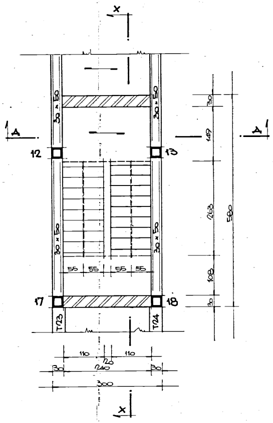
X
A
A
30×50
30×50
12
13
30×50
30×50
55
55
55
55
17
18
T23
T24
30
149
263
108
30
580
110
110
20
30
240
30
300
X

PIANTA A LIVELLO DI INTERPIANO 1:50

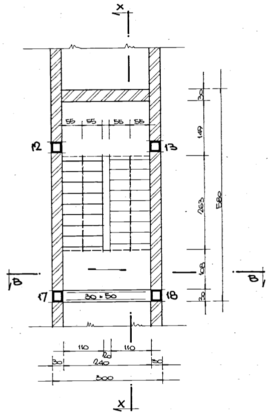
X
55
55
55
55
12
13
B
B
17
30×50
18
30
149
263
108
30
580
110
110
20
30
240
30
300
X

SEZIONE X-X 1:20

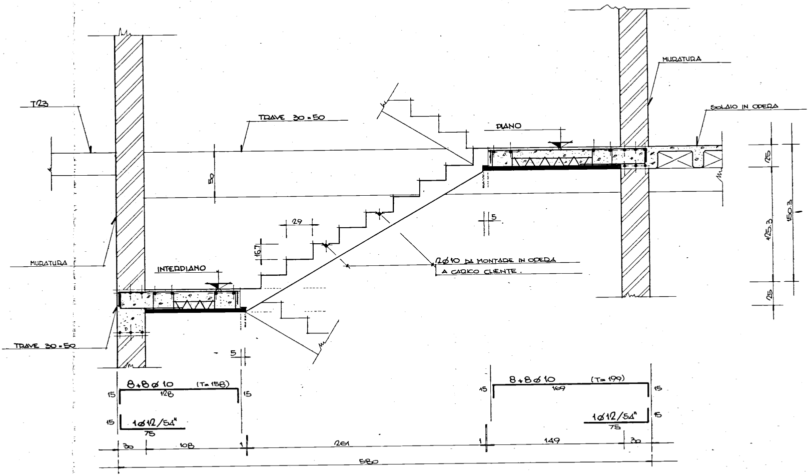
T23
TRAVE 30 × 50
PIANO
SOLAIO IN OPERA
MURATURA
50
29
16,7
5
2Ø10 DA MONTARE IN OPERA
A CARICO CLIENTE
MURATURA
INTERPIANO
TRAVE 30 × 50
5
25
125,3
150,3
25
8+8Ø10 (T=158)
128
15
15
15
1Ø12/54"
75
8+8Ø10 (T=199)
169
15
15
1Ø12/54"
75
15
30
108
261
149
30
580

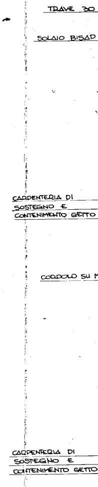
TRAVE 30
SOLAIO BISAP
CARPENTERIA DI
SOSTEGNO E
CONTENIMENTO GETTO
CORDOLO SU M
CARPENTERIA DI
SOSTEGNO E
CONTENIMENTO GETTO

SEZIONE A-A 1:20

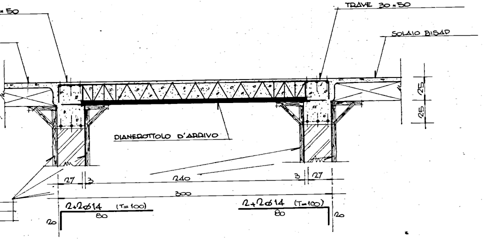
×50
TRAVE 30×50
SOLAIO BISAP
25
25
DIANEROTTOLO D'ARRIVO
27
3
240
3
27
300
2+2ø14 (T=100)
80
20
2+2ø14 (T=100)
80
20

SEZIONE B-B 1:20

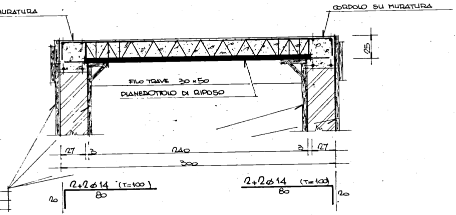
URATURA
CORDOLO SU MURATURA
25
FILO TRAVE 30×50
DIANEROTTOLO DI RIPOSO
27
3
240
3
27
300
2+2ø14 (T=100)
80
20
2+2ø14 (T=100)
80
20

DIANEROTTOLO D'ARRIVO

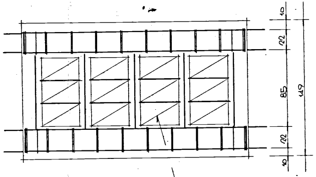
10
22
85
149
22
10

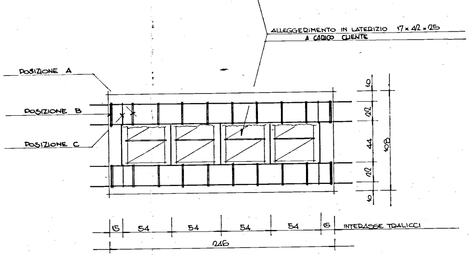
ALLEGGERIMENTO IN LATERIZIO 17×42×25
A CARICO CLIENTE
POSIZIONE A
POSIZIONE B
POSIZIONE C
10
22
44
108
22
10
15
54
54
54
54
15
INTERASSE TRALICCI
246

DIANEROTTOLO DI RIPOSO

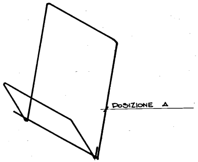
POSIZIONE A

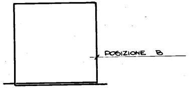
POSIZIONE B

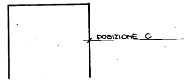
POSIZIONE C