


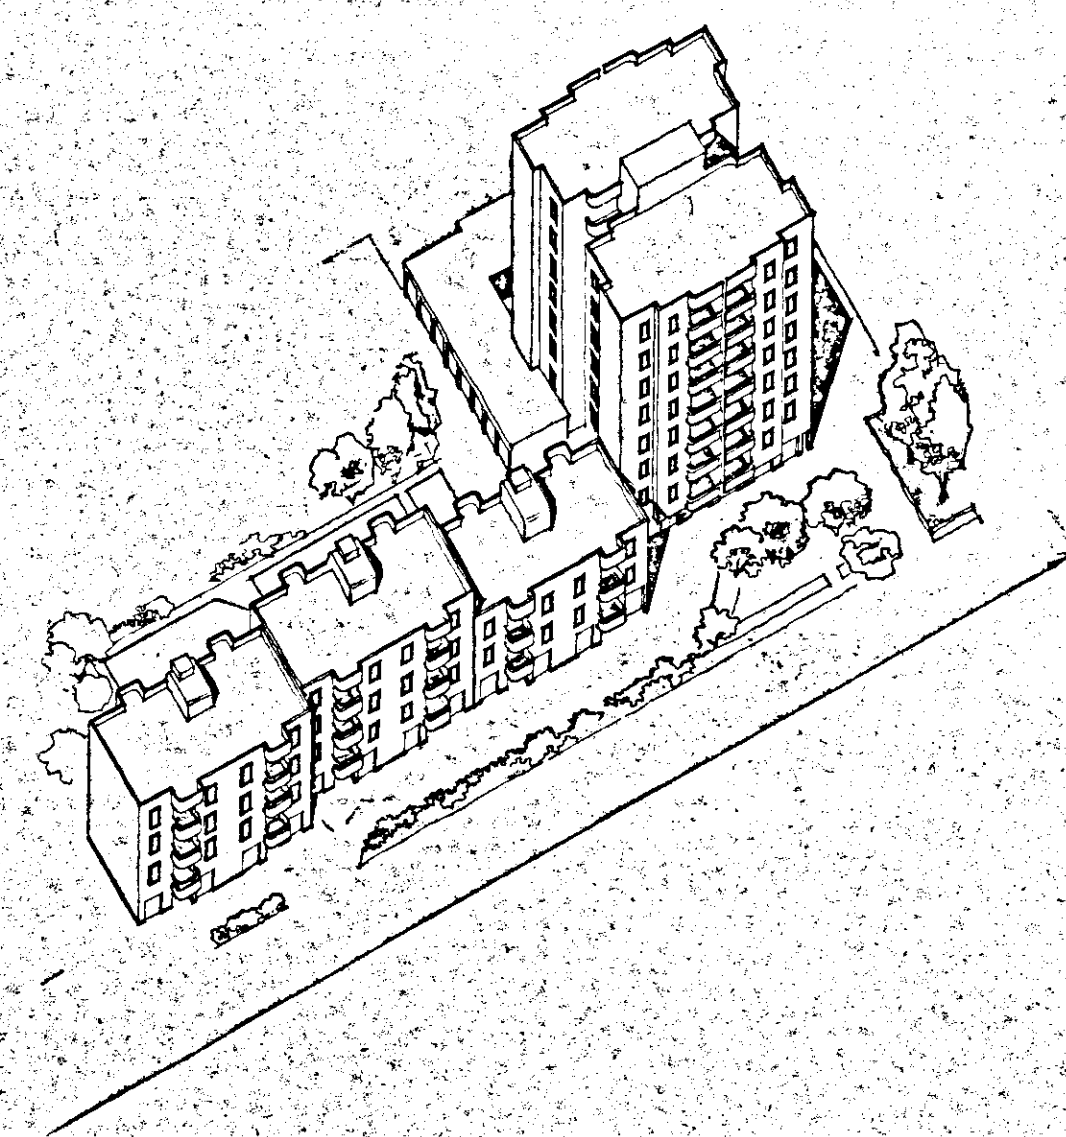

I.A.C.P.
brindisi

appalto concorso per la realizzazione
di edifici residenziali nel comune di
ostuni nel nucleo (a) del piano di zona 167
lotti 27-28-29-30
legge n. 457 del 5-8-1978
delibera n. 667 del 5-5-1981

TAV.

B

7

SEZIONE STRUTTURALE DEL
VANO SCALA LOTTI 27-28-29-30


scala 1:50
1:25

data
aprile 1982


agg.

Il progettista
franco cutri' architetto


Il committente
de.ge.co. s.r.l.

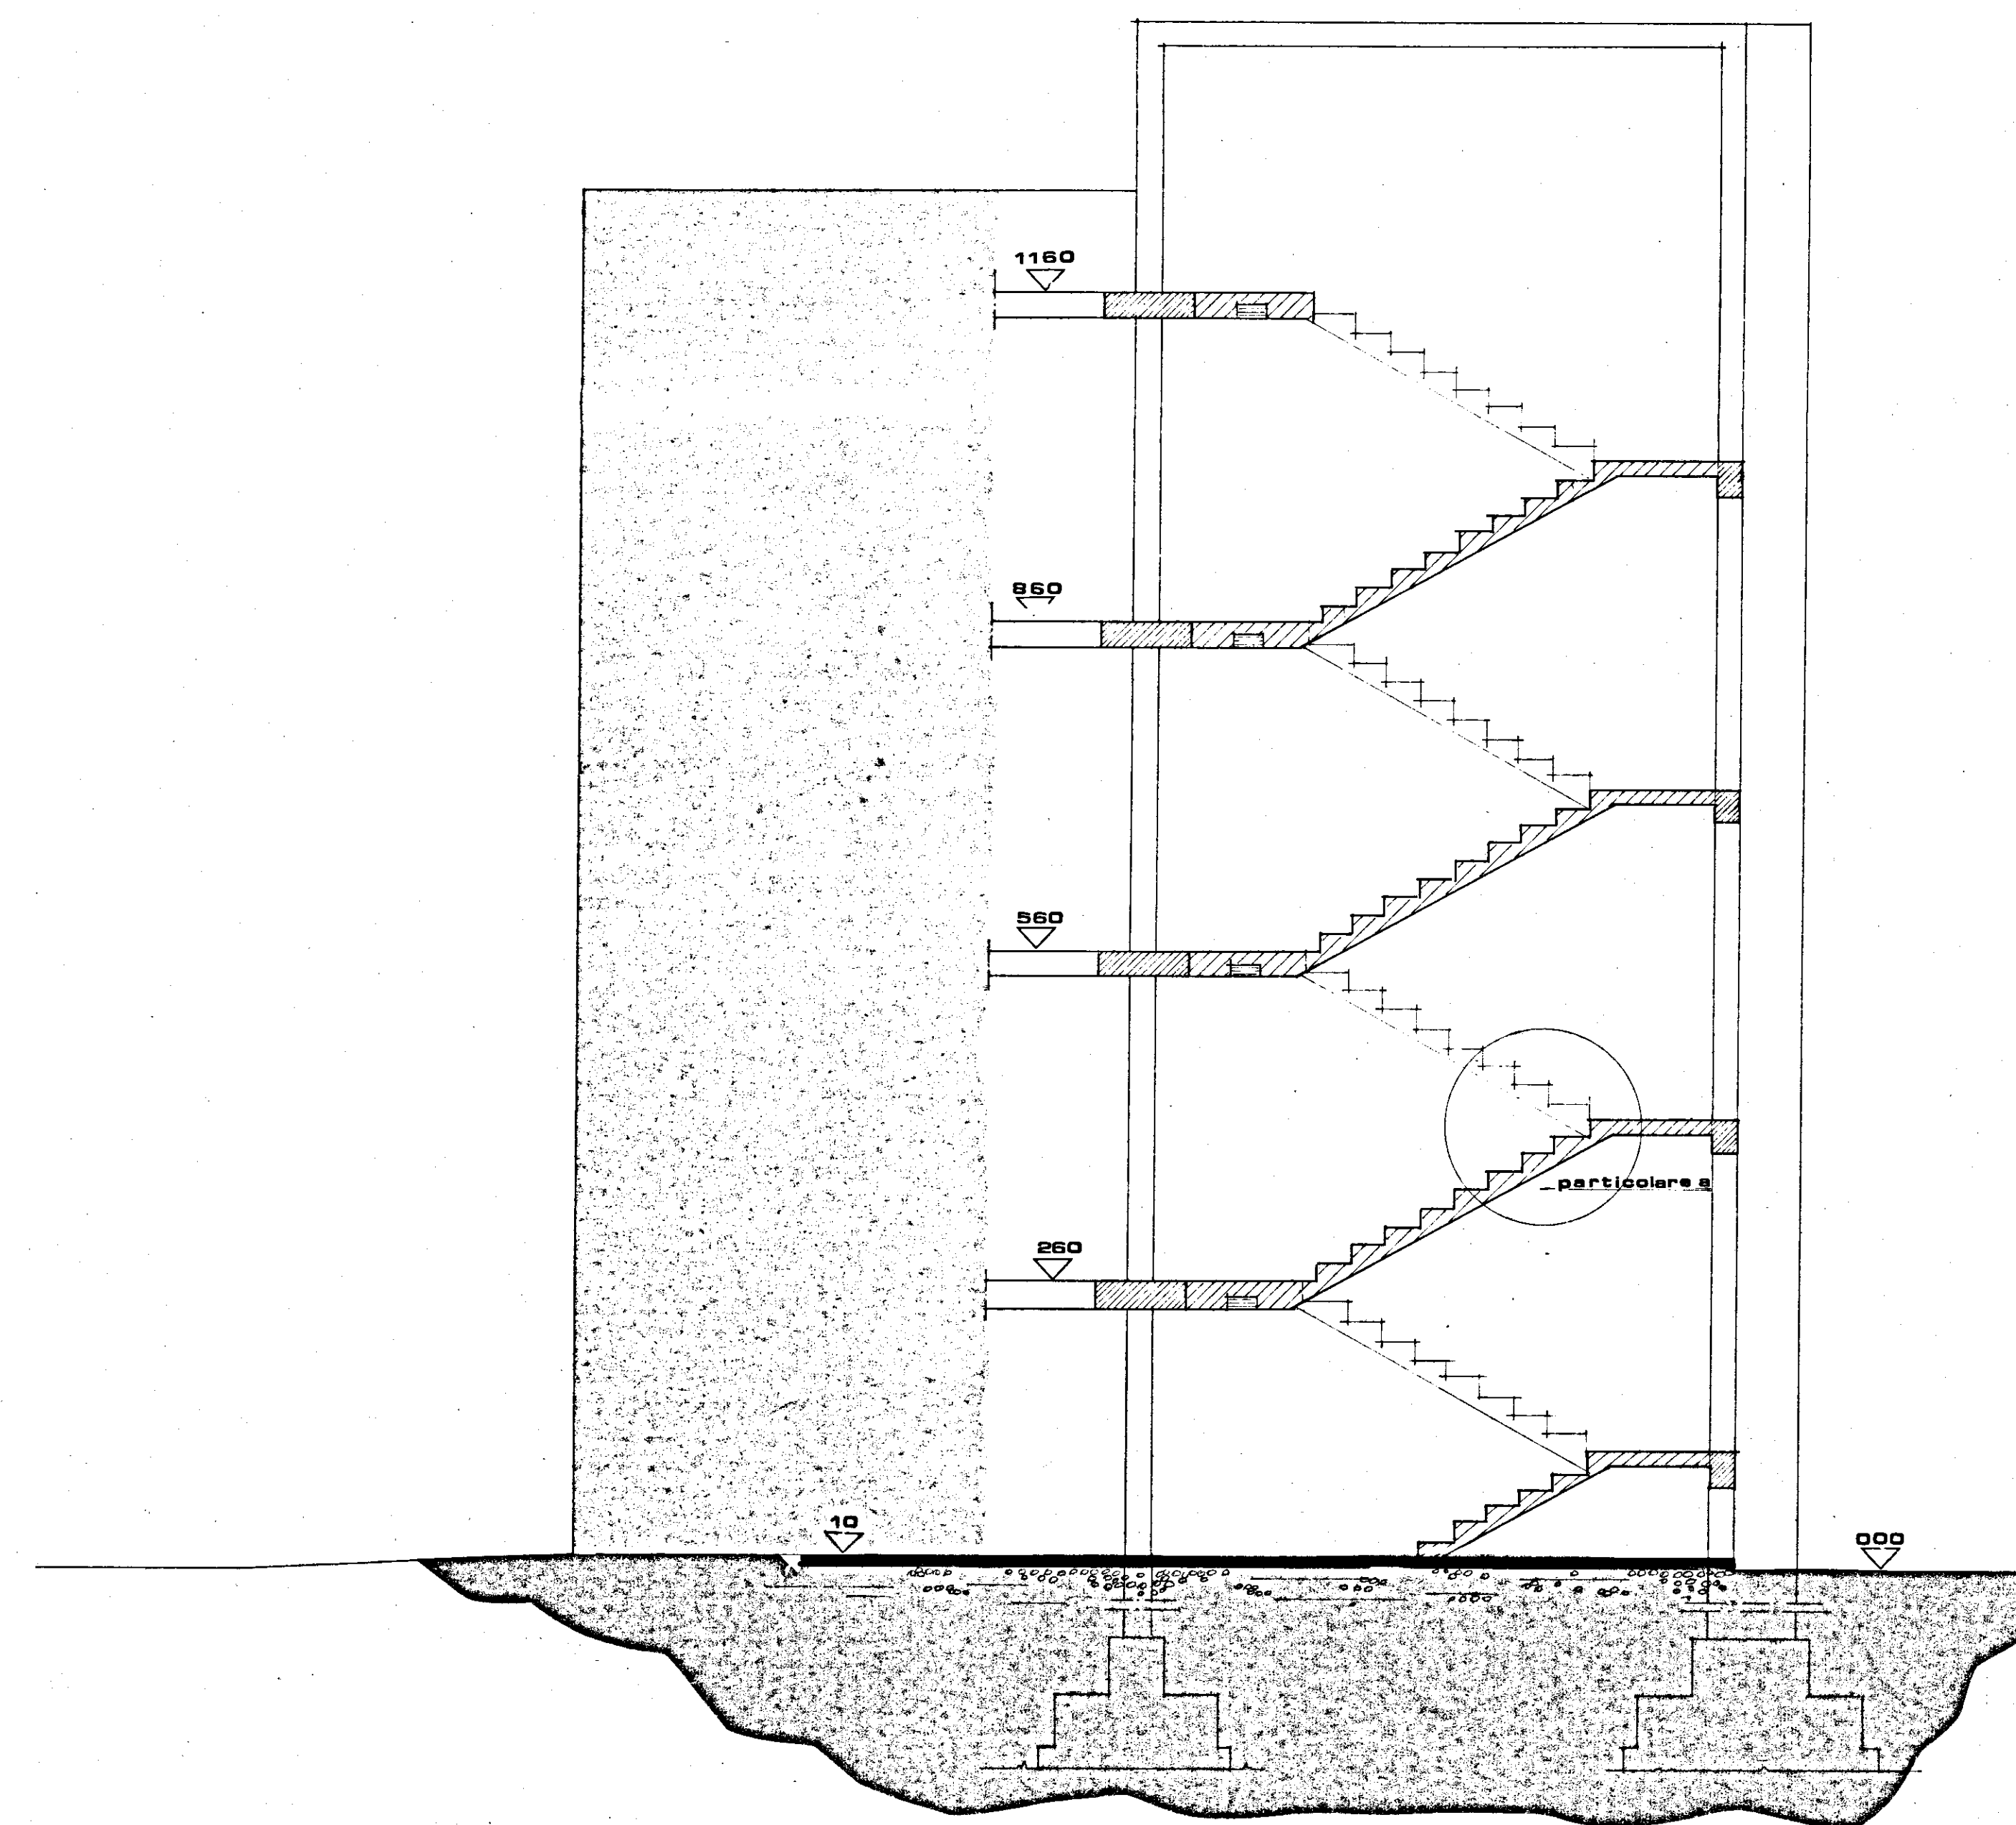

lotti 28-29-30

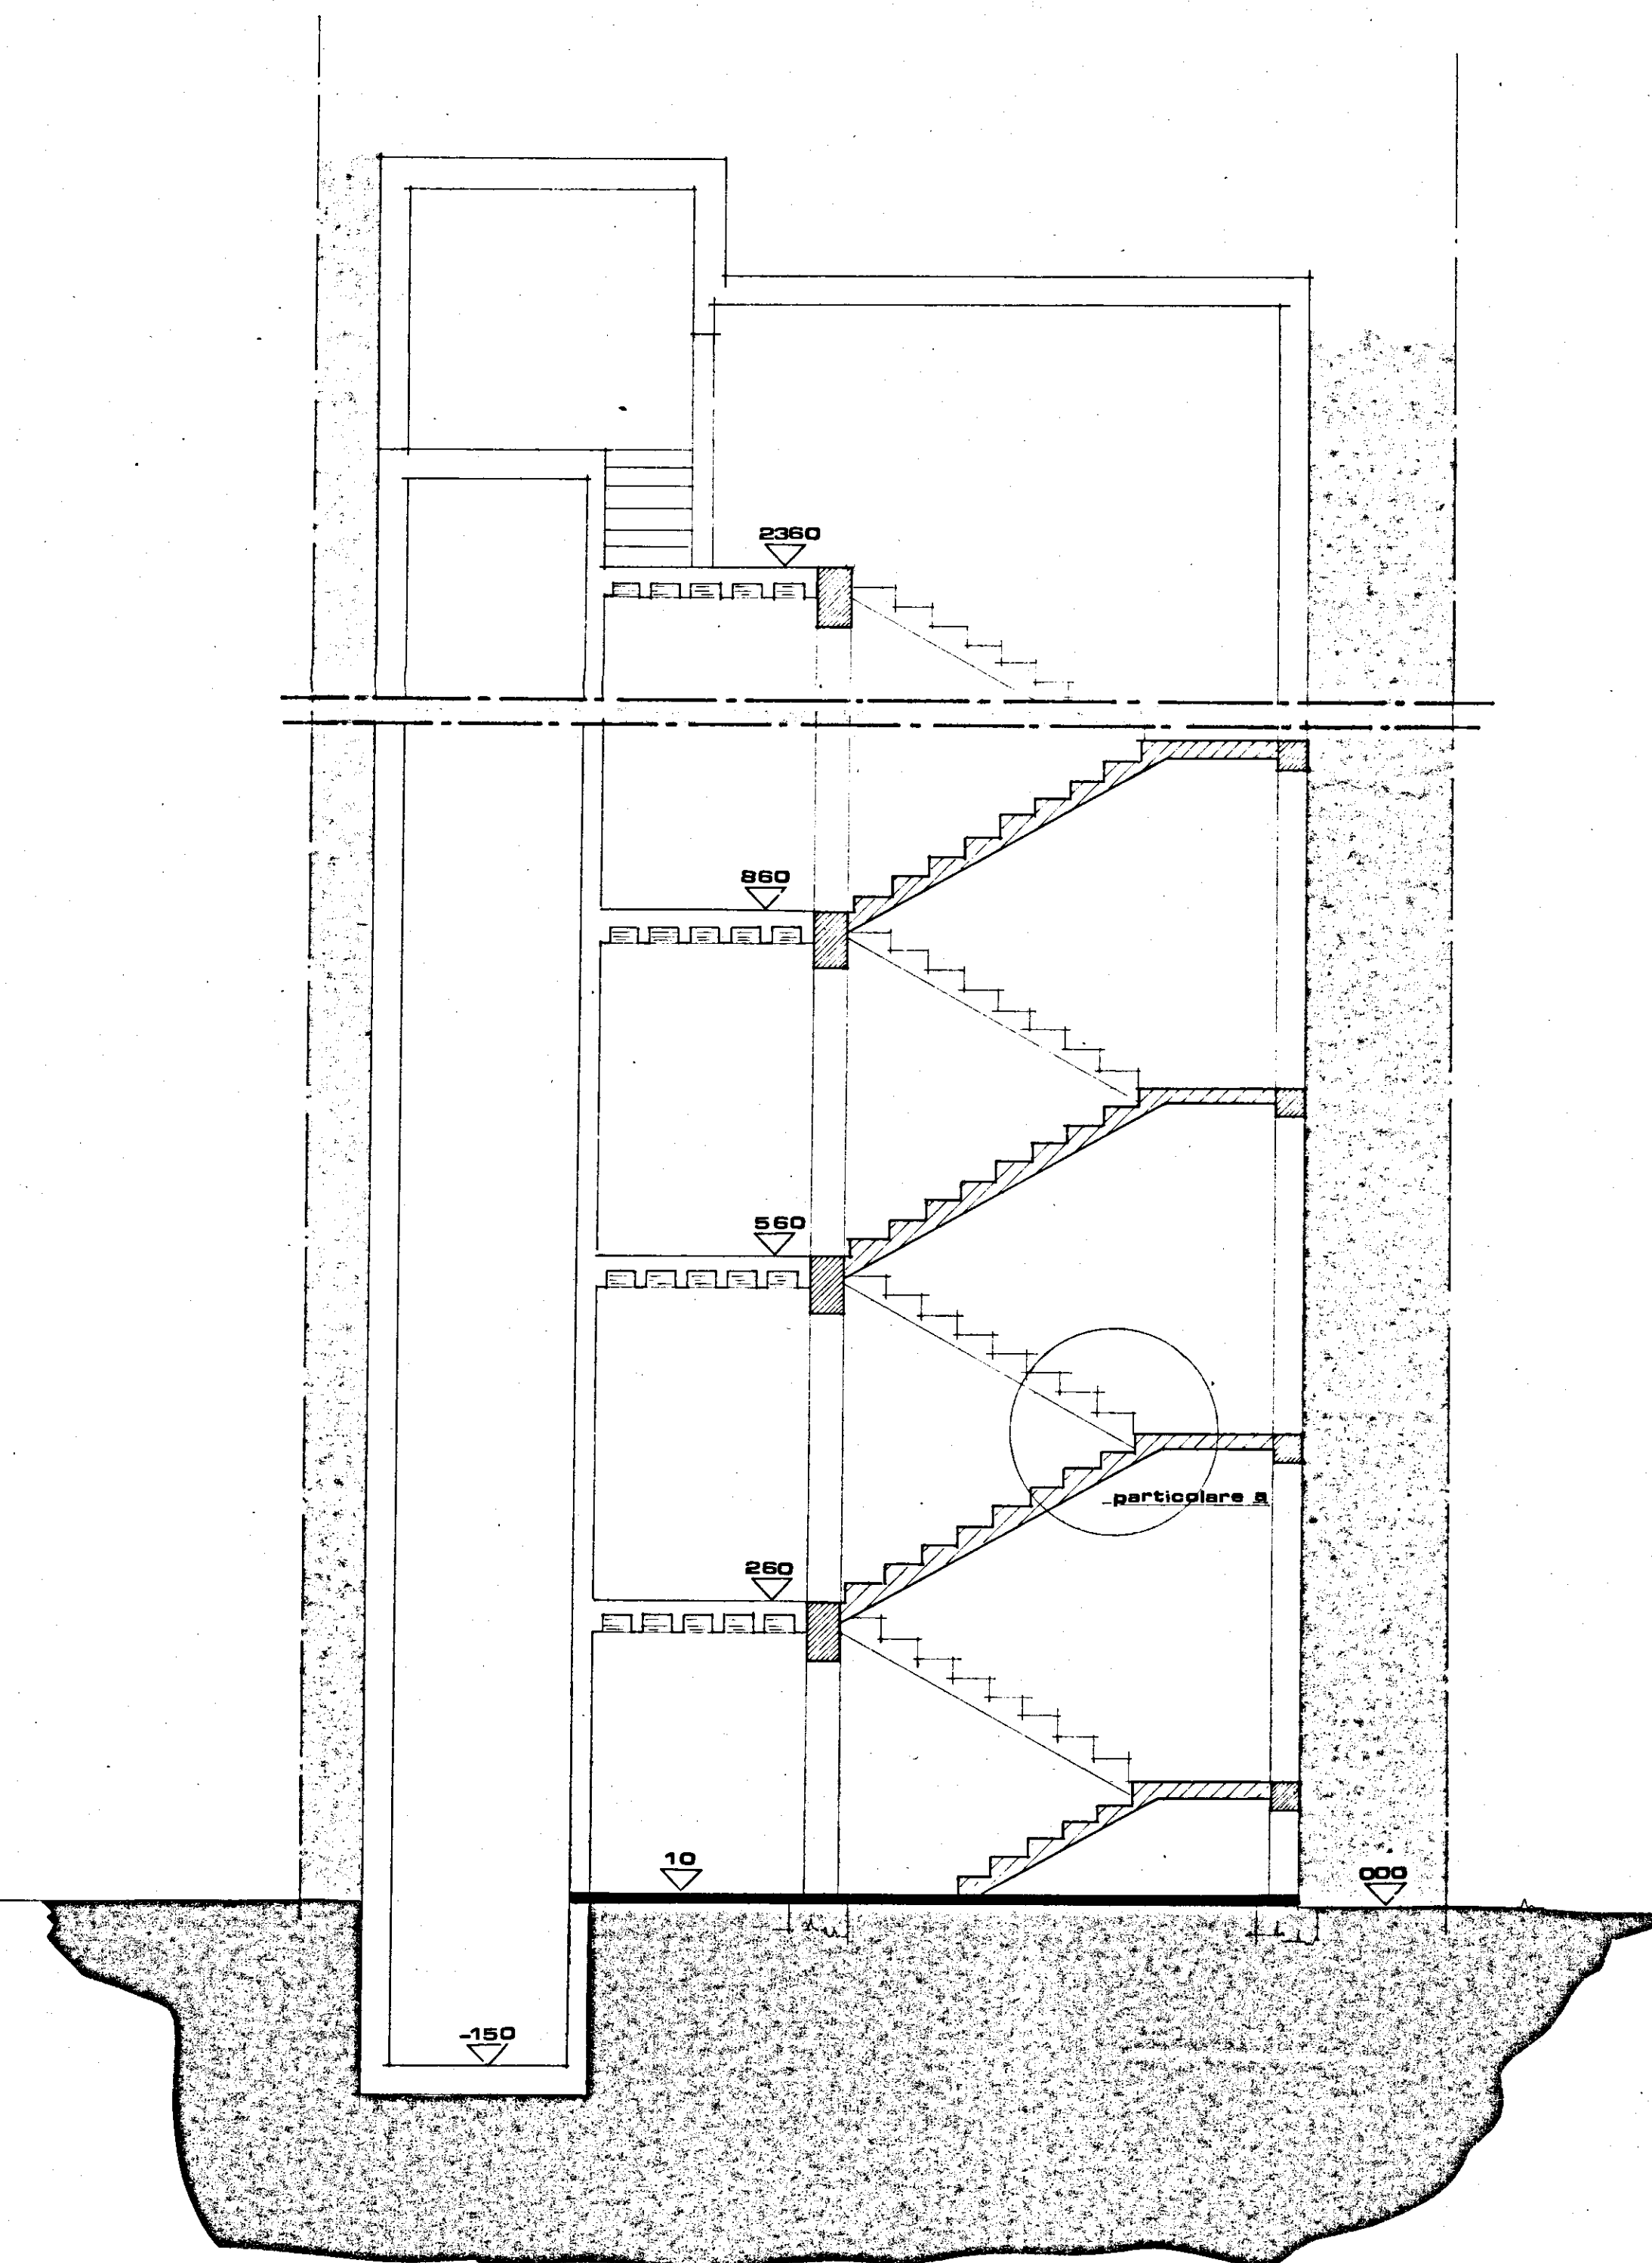

lotto 27

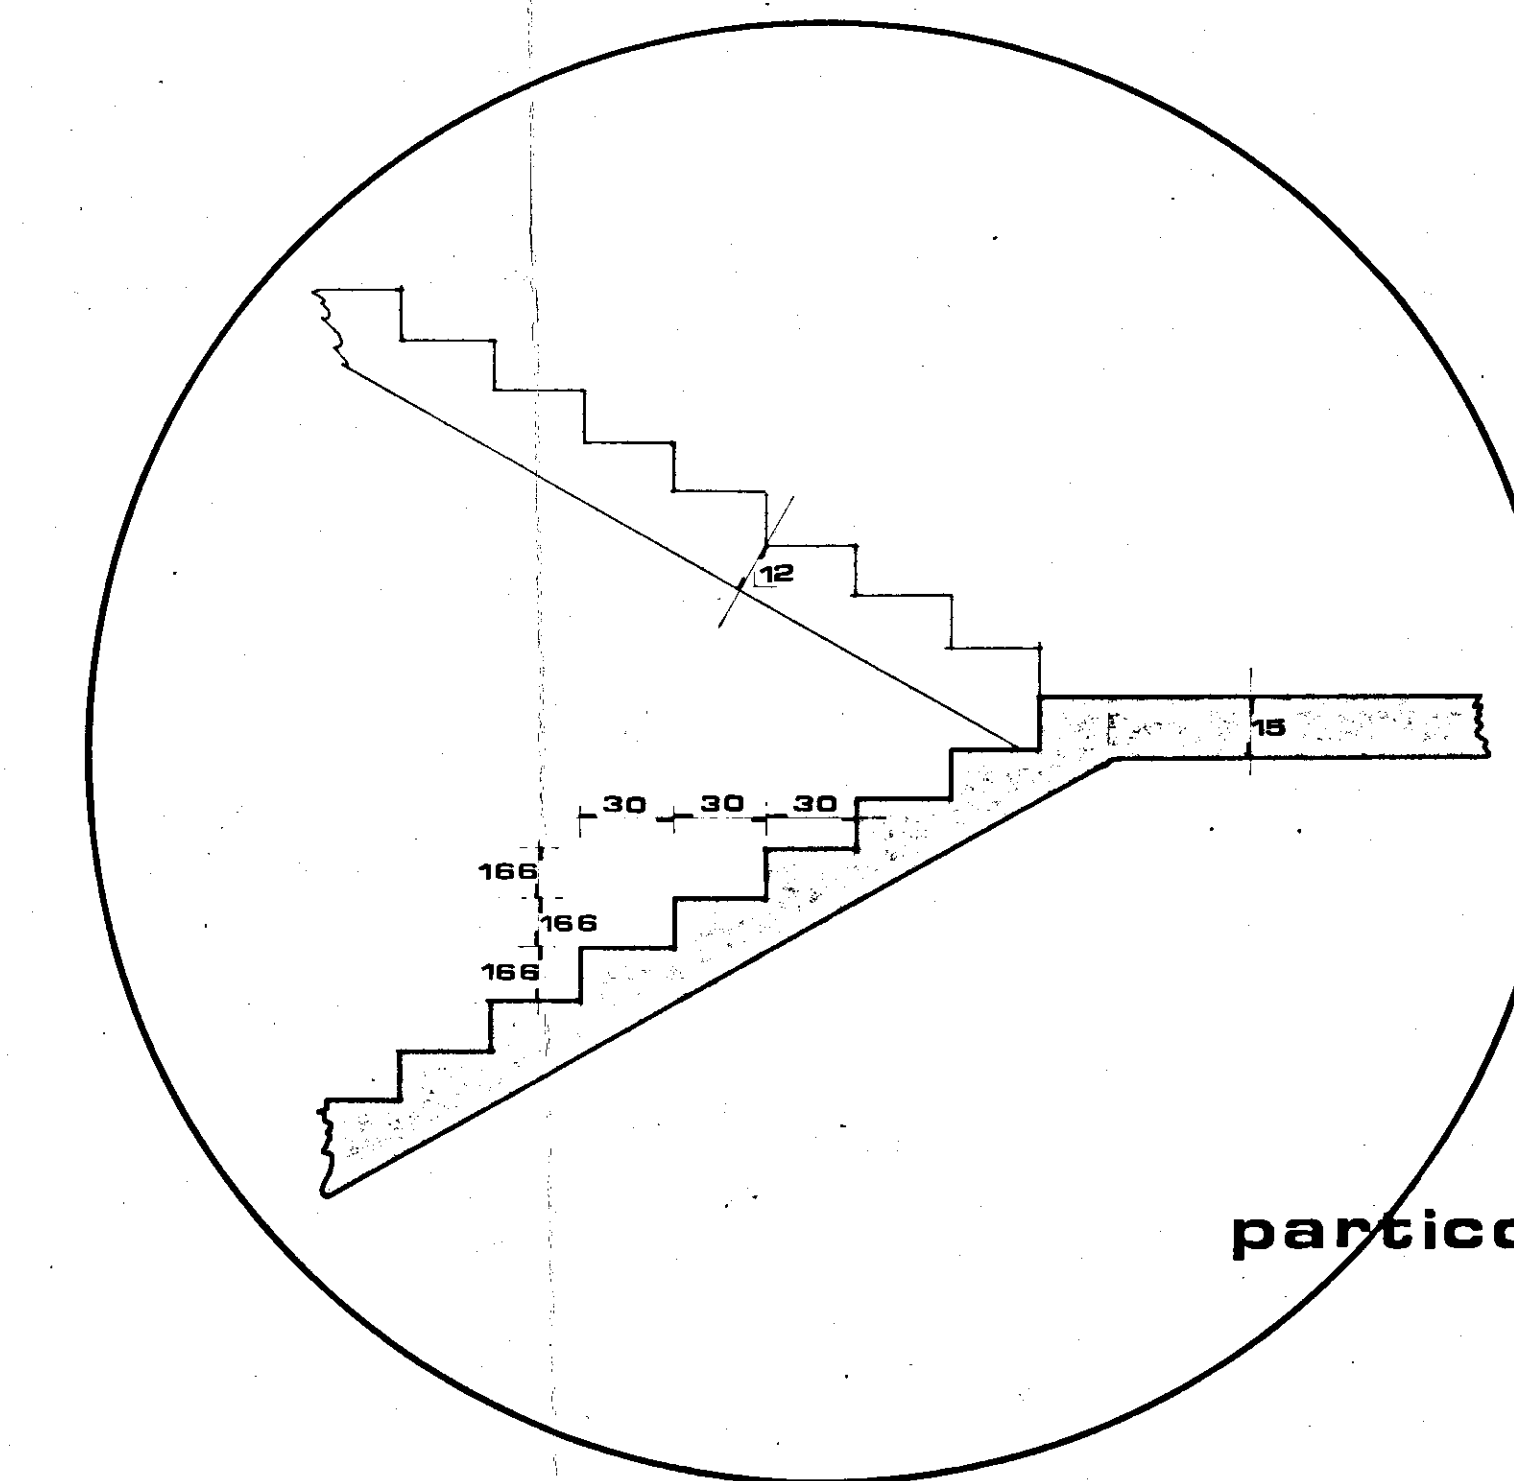

particolare a