


PIANTA PIANO TERRA

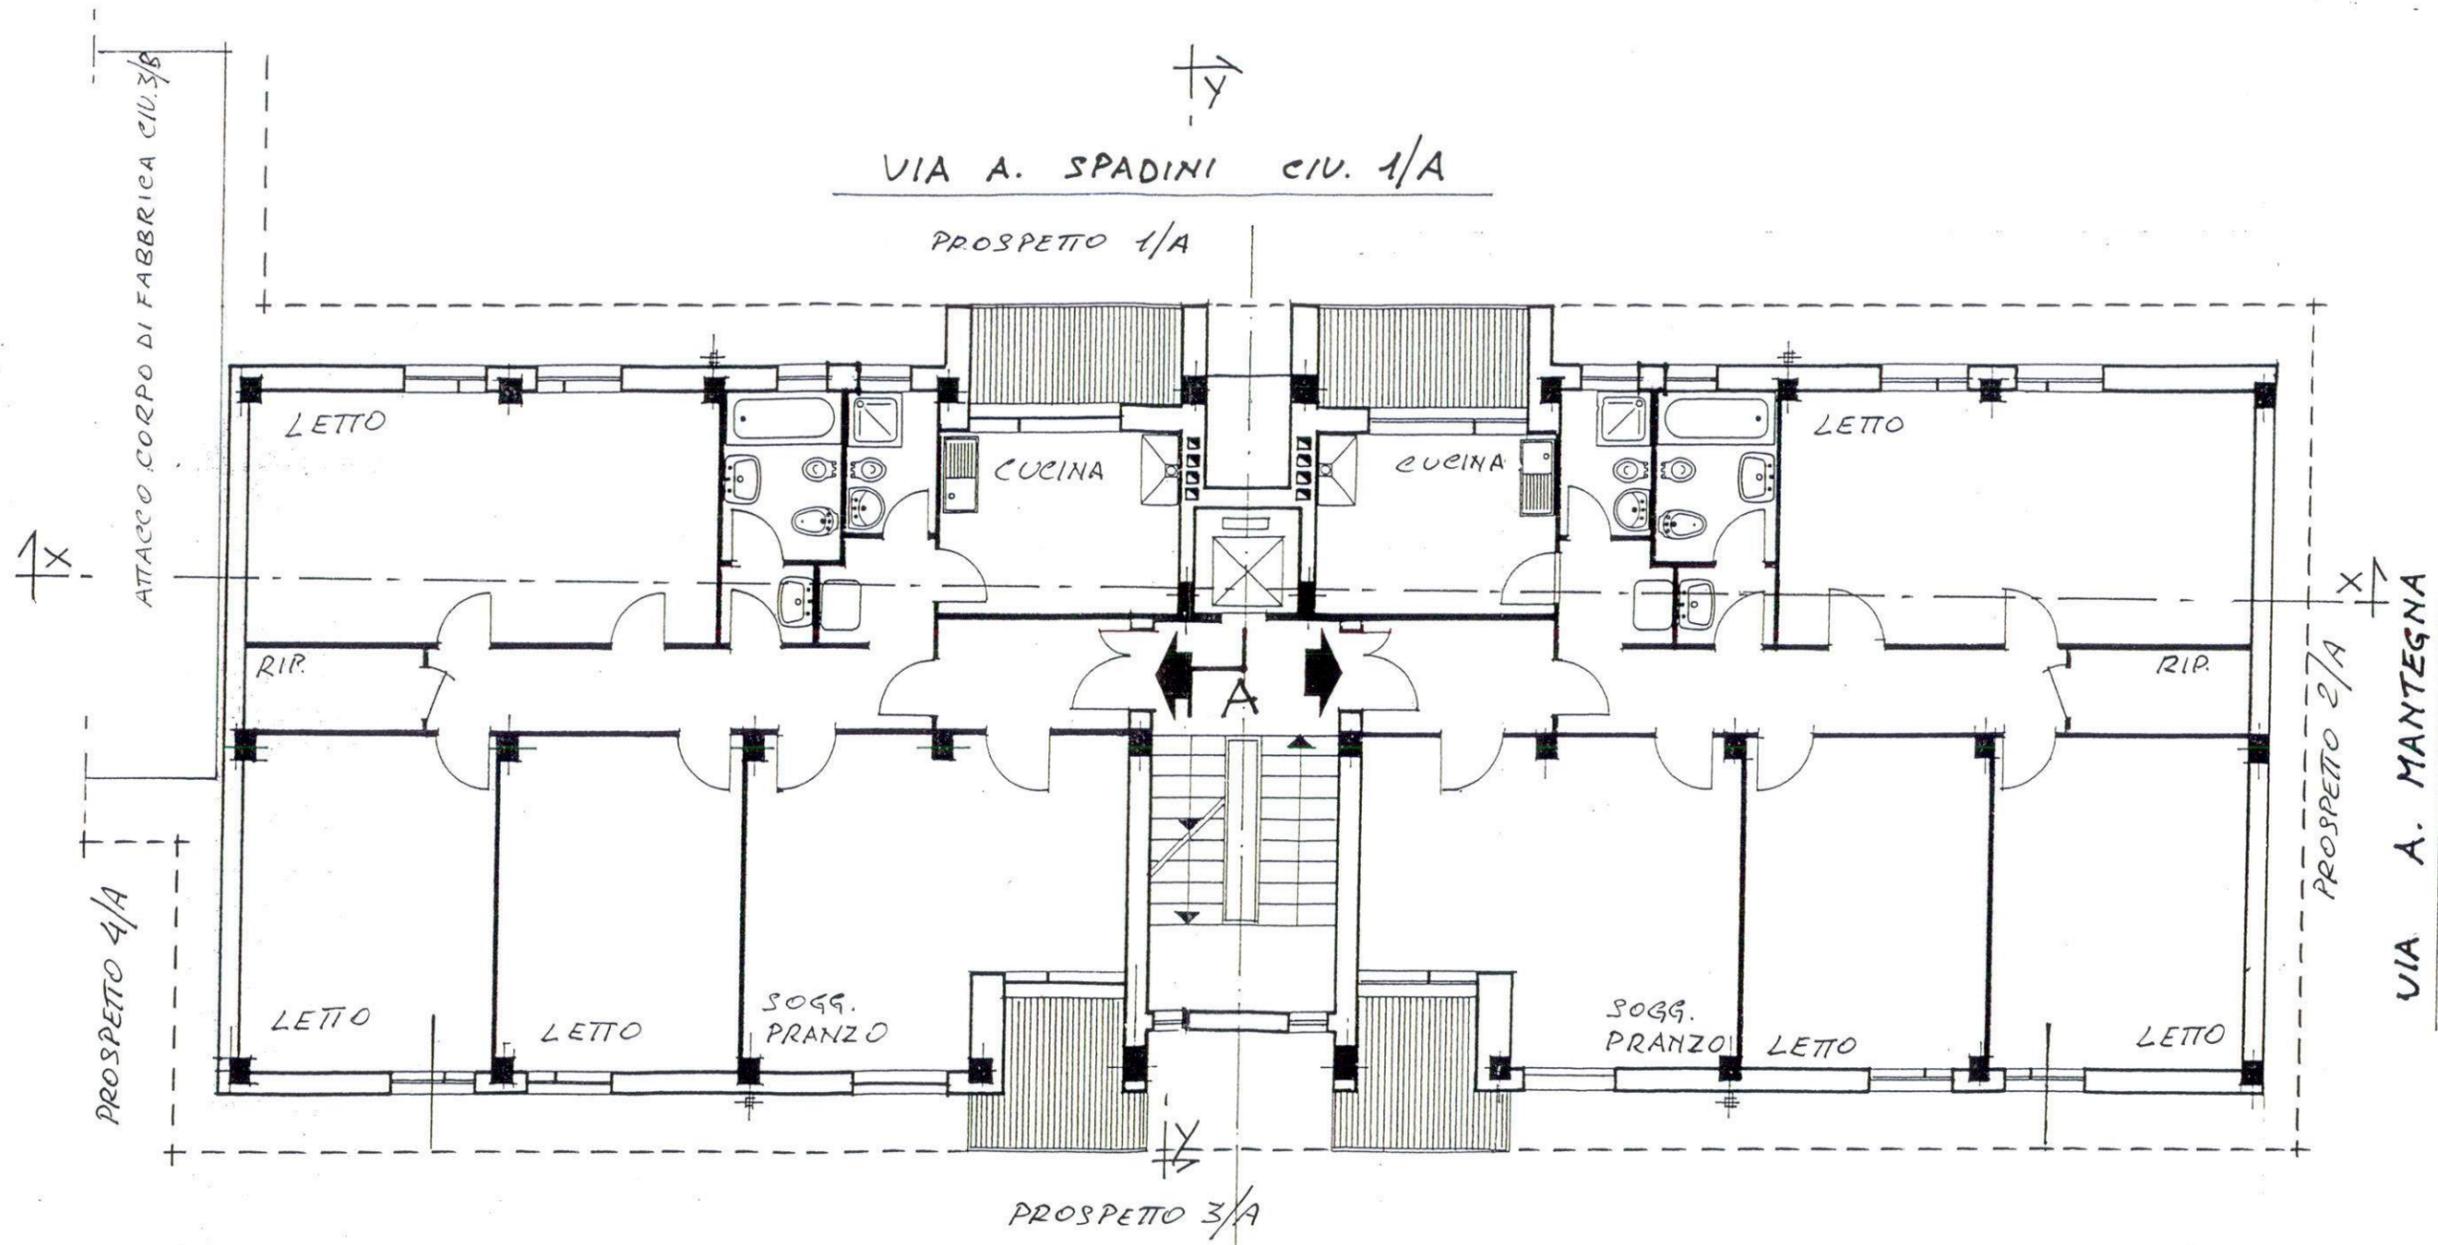

VIA A. SPADINI CIV. 1/A


PROSPETTO 1/A

ATTACCO CORPO DI FABBRICA CIV. 3/B

VIA A. MANTEGNA

PIAZZA A. SPADINI

PIANTA PIANO 1°-2°-3°-4°-5°

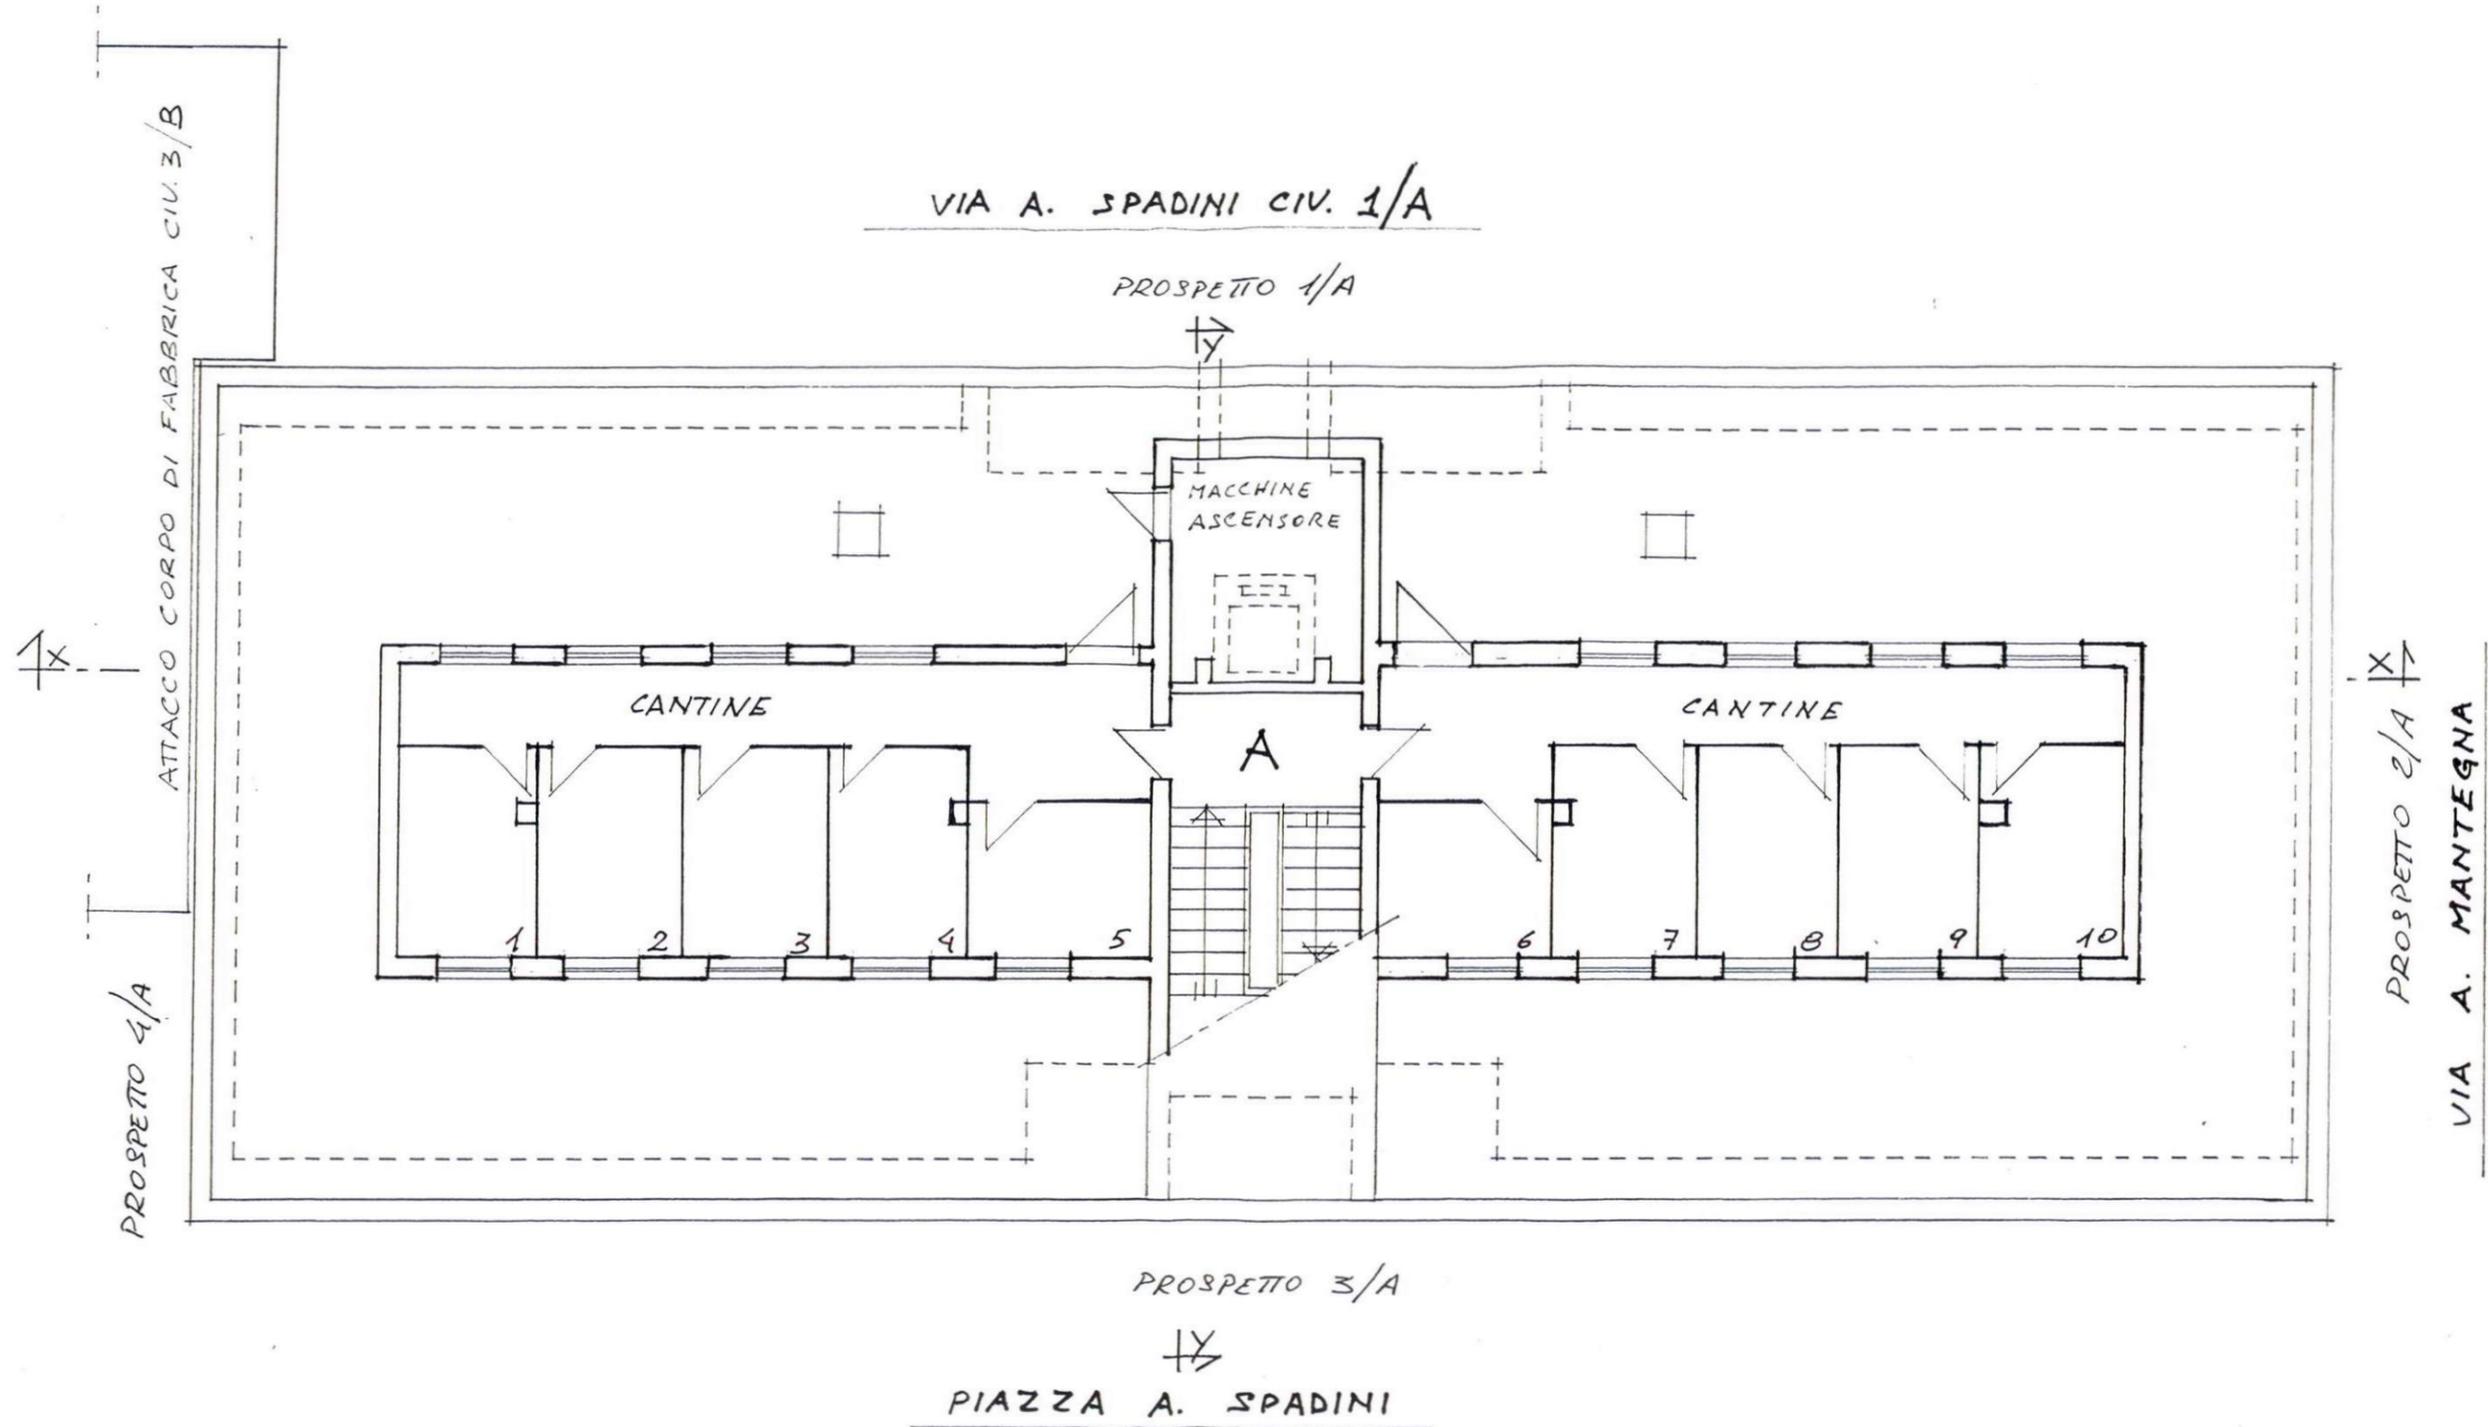

VIA A. SPADINI CIV. 1/A

PROSPETTO 1/A

ATTACCO CORPO DI FABBRICA CIV. 3/B

1/x

PROSPETTO 4/A

CANTINE

CANTINE

A

1 2 3 4 5 6 7 8 9 10


PROSPETTO 2/A

VIA A. MANTEGNA


PROSPETTO 3/A

PIAZZA A. SPADINI

1/y

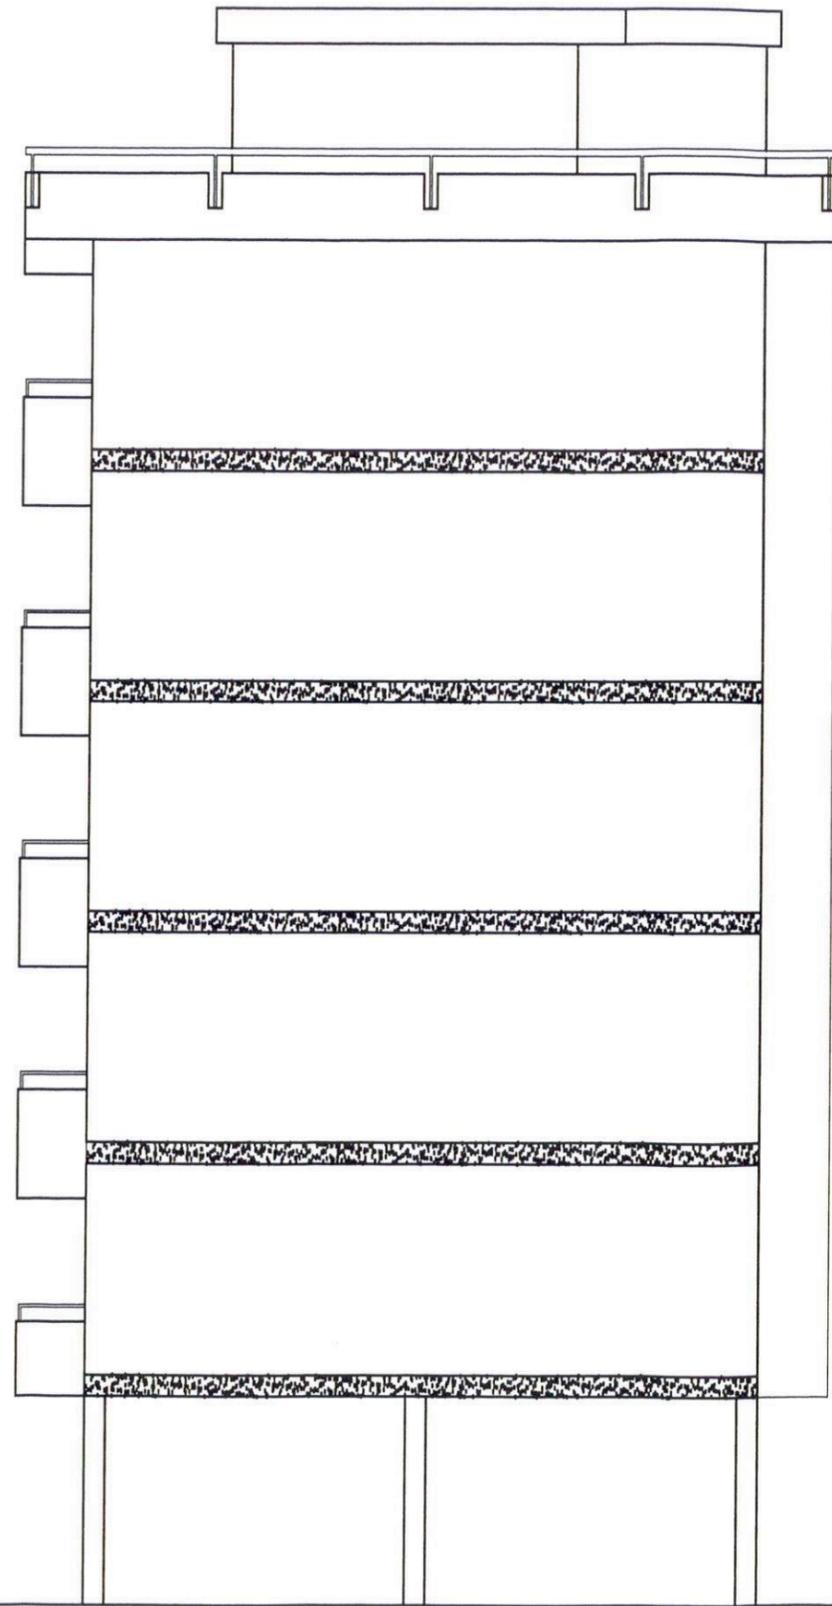


PROSPETTO 2 A

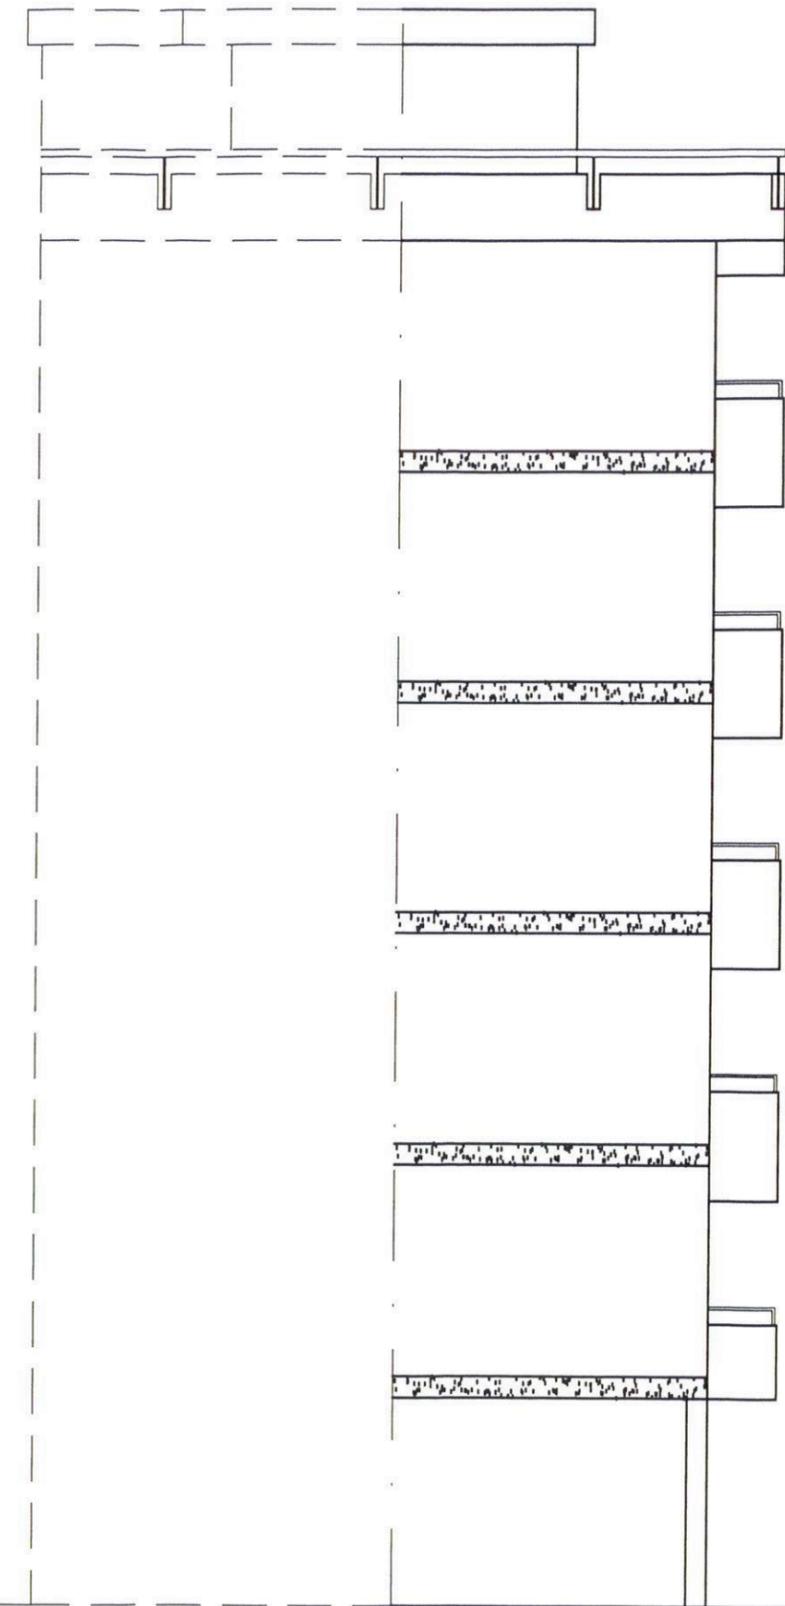


PROSPETTO 4 A



PROSPETTO 3 A

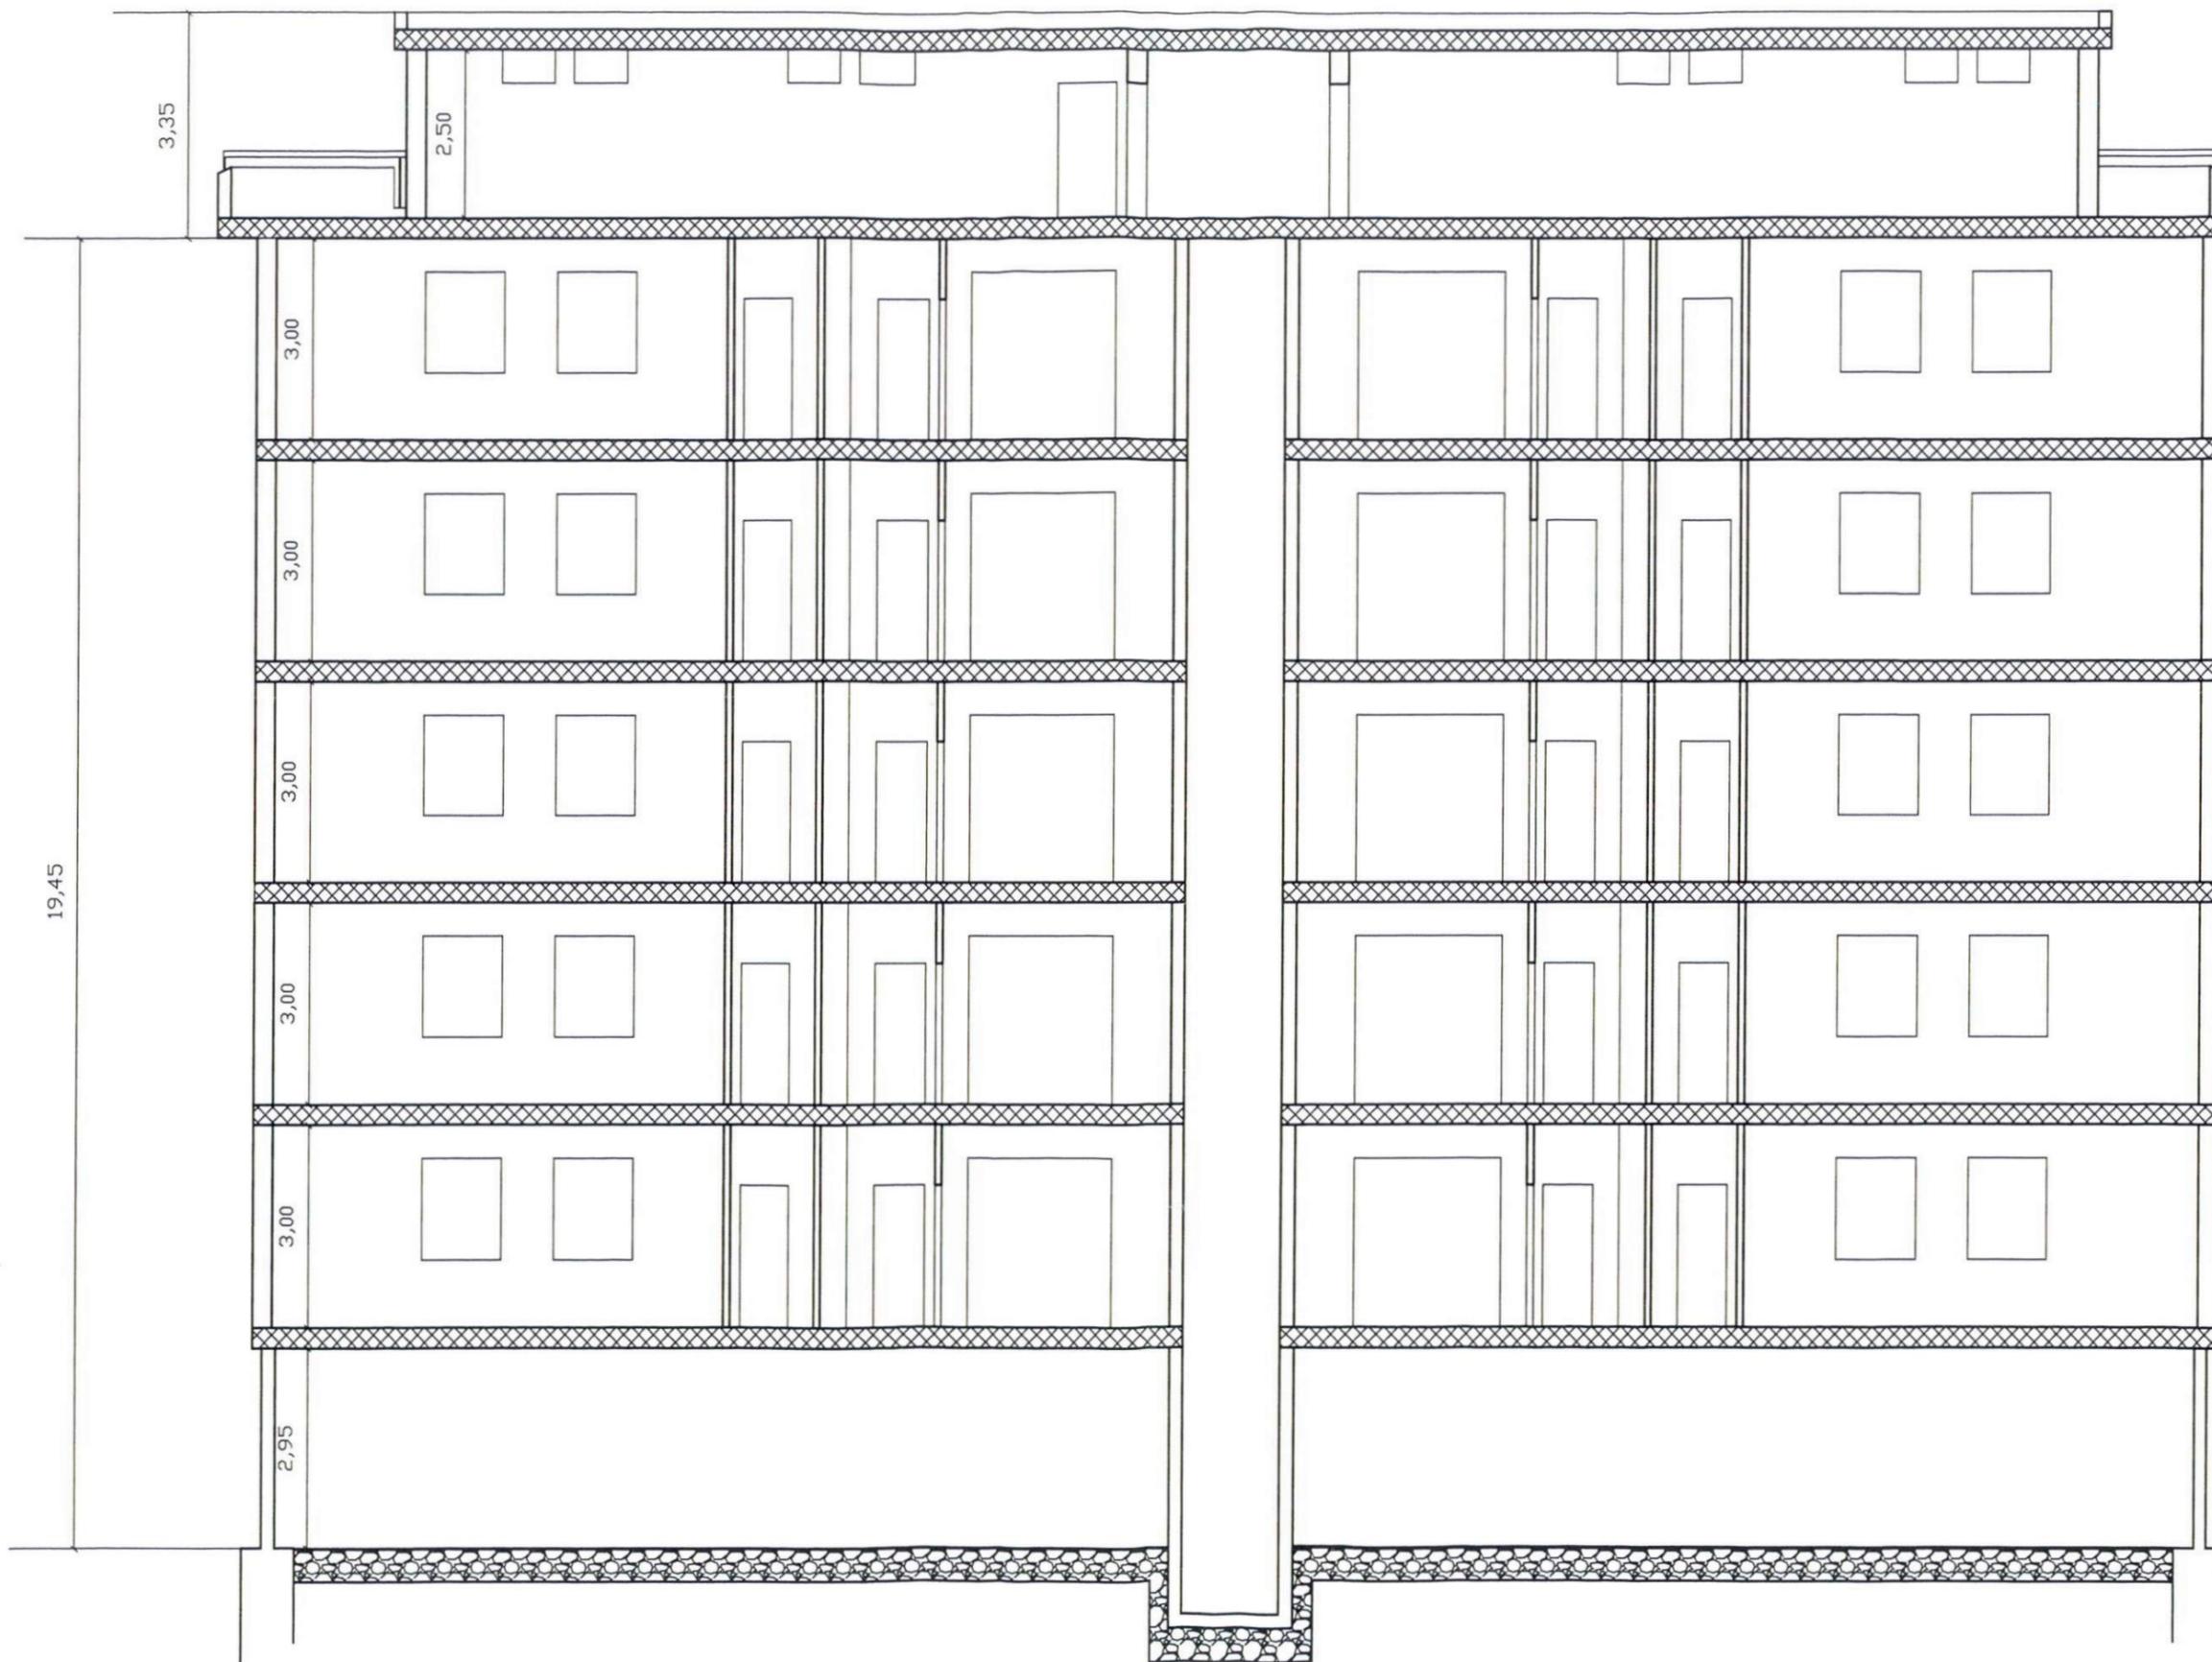

SEZIONE X - X

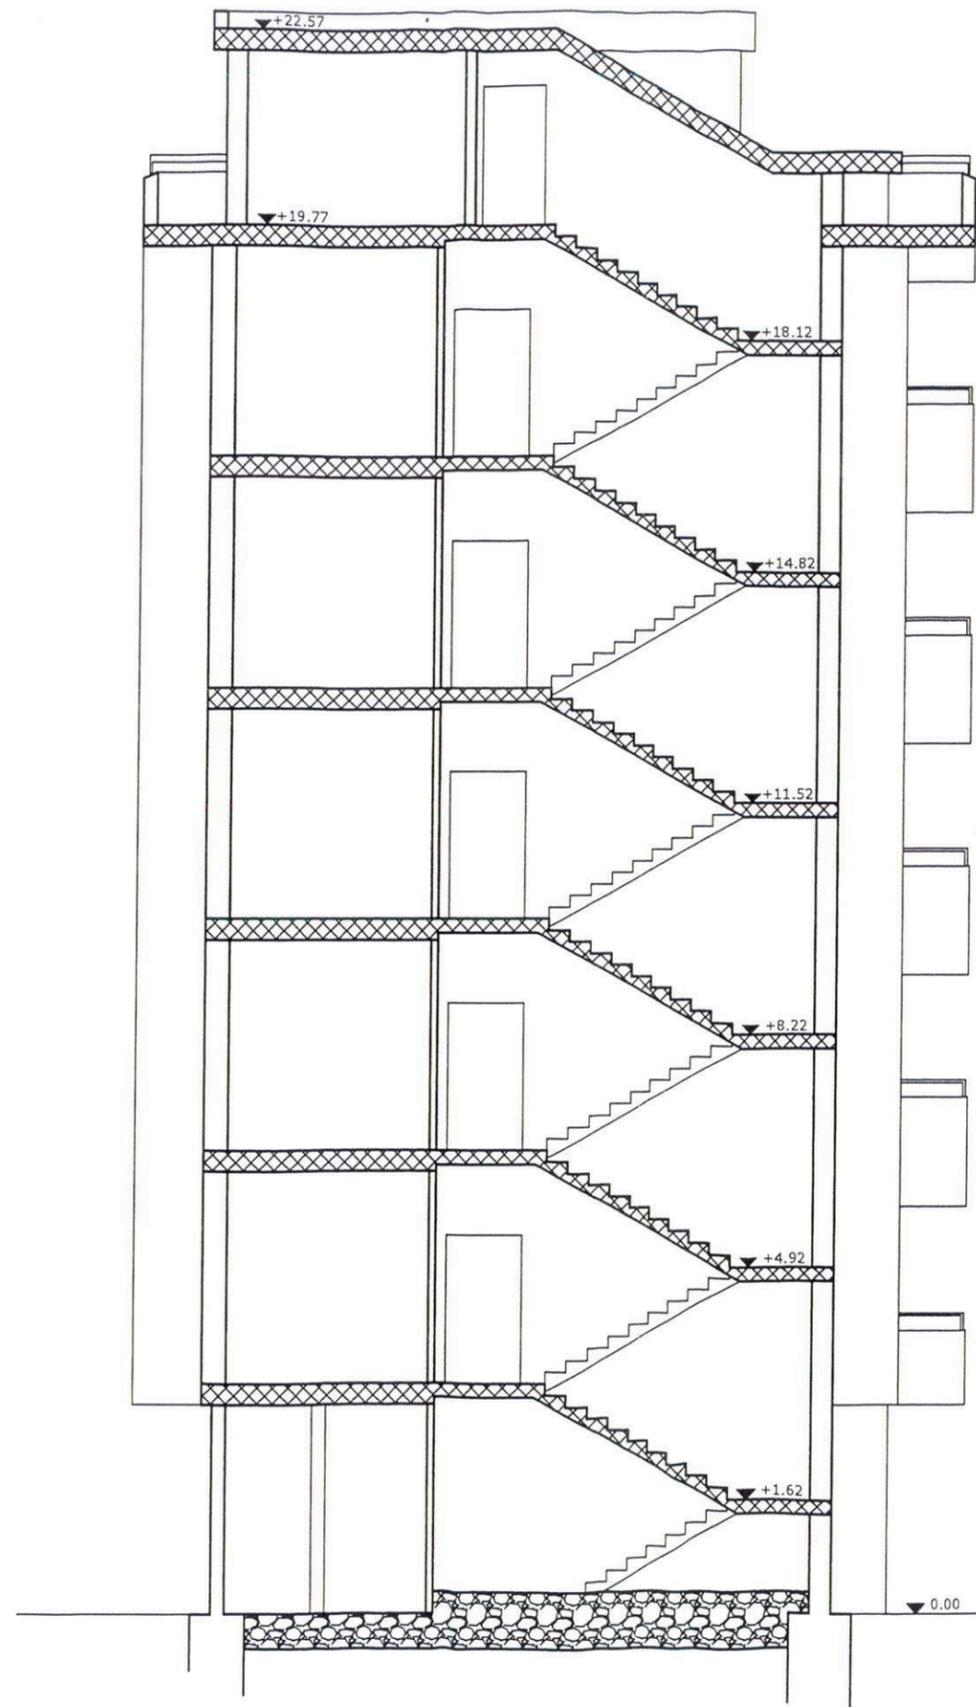

SEZIONE Y - Y



PROSPETTO 1 A