


# CASE POPOLARI IN OSTUNI - 2° LOTTO - LEGGE "640" - tipo "A"

Scale 1:100

Pianta tramezzi piano 1° e 2°

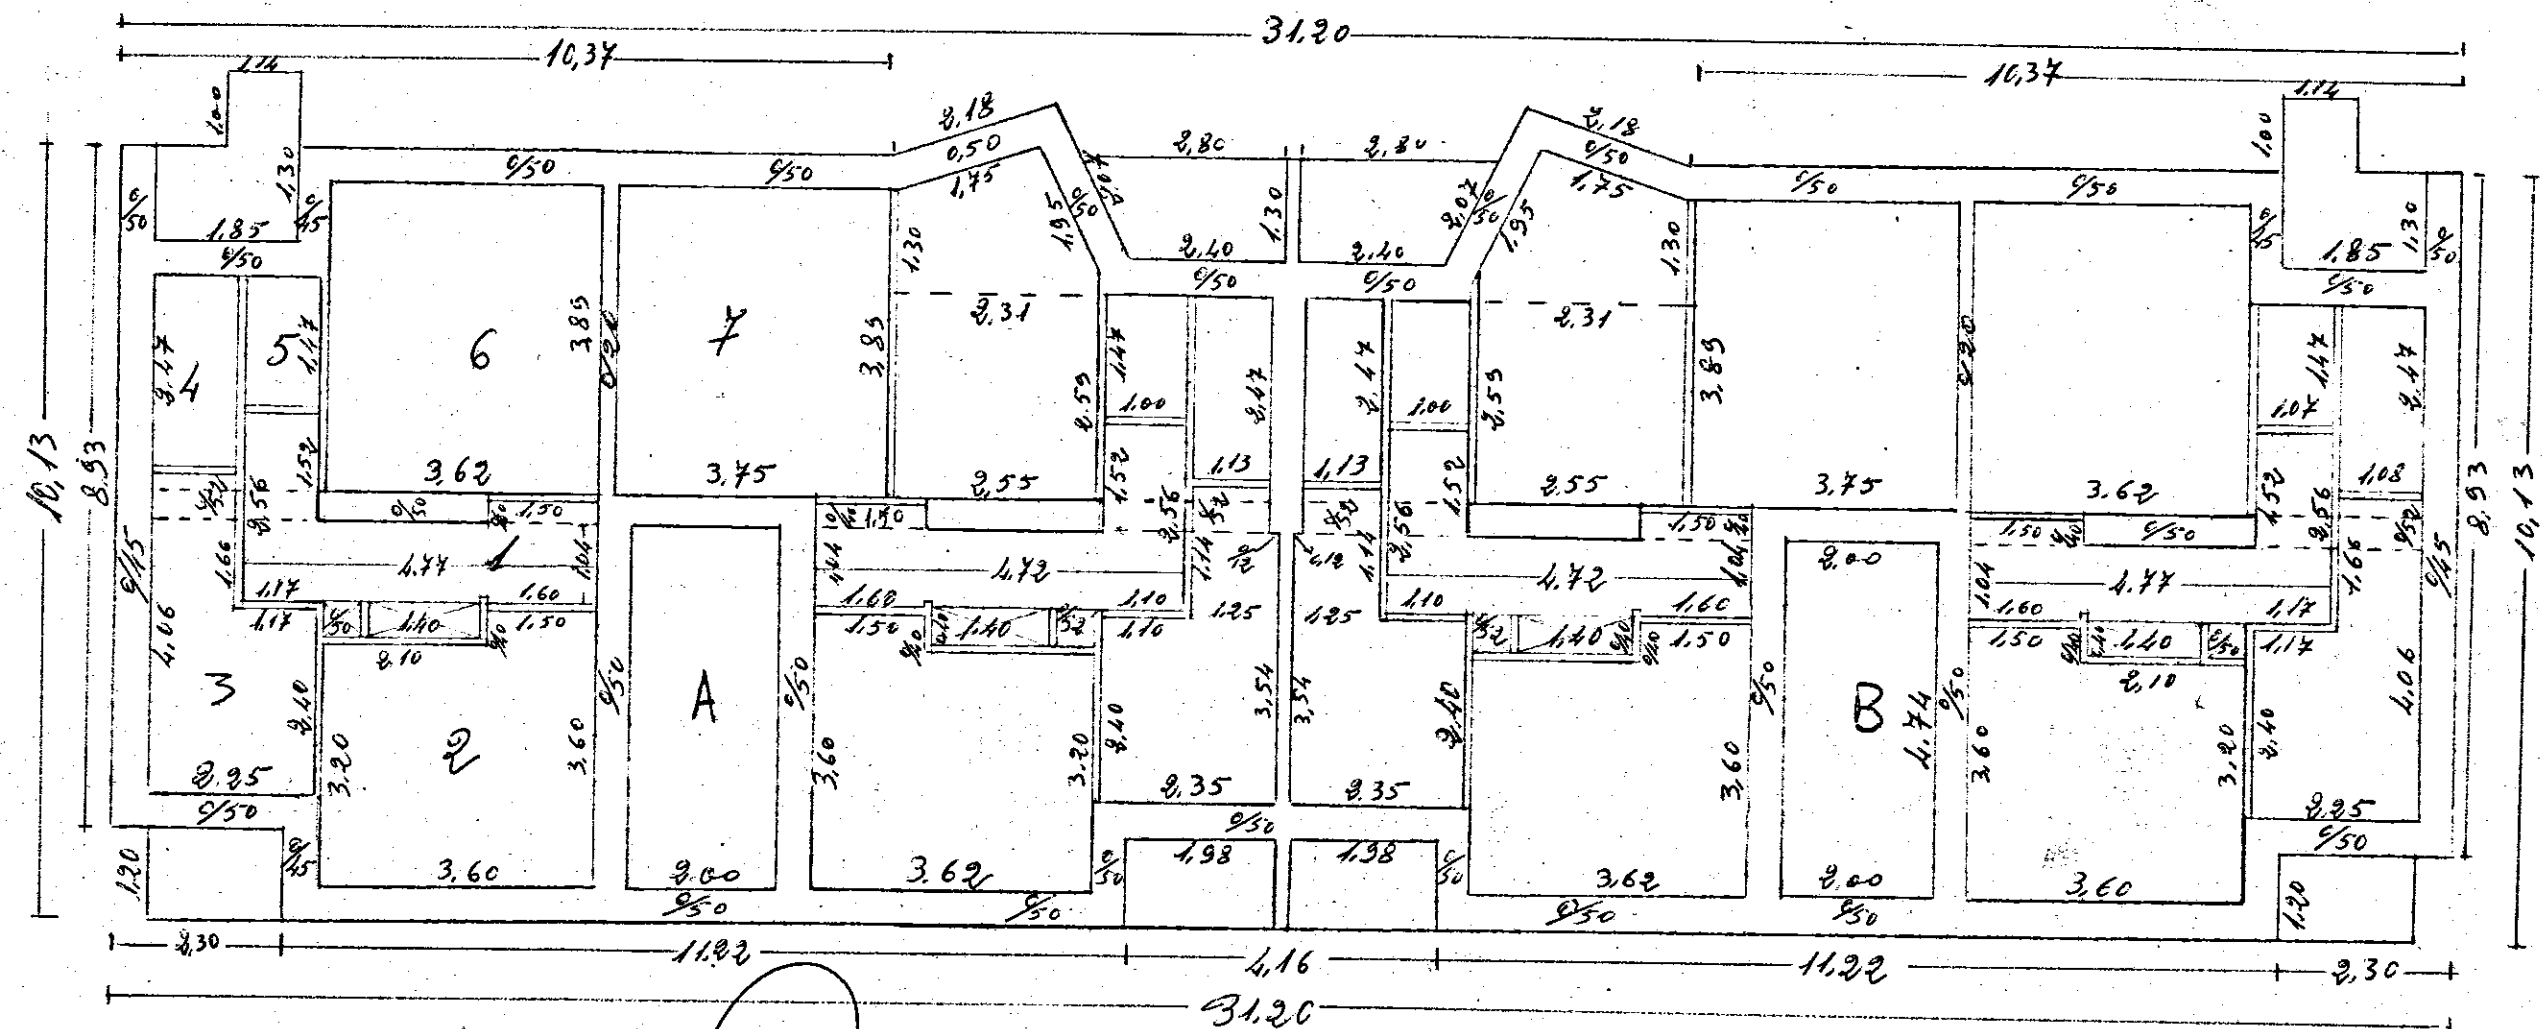

L'IMPRESA

A DIRETTORE GEN. LAVORI