



SA

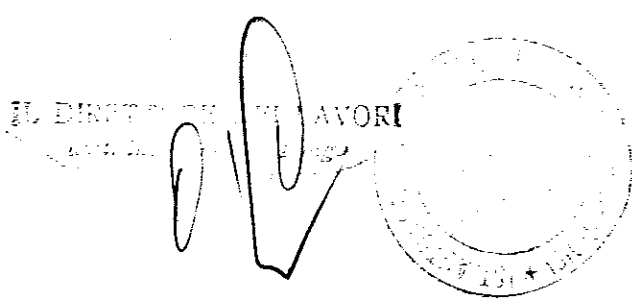

ISTITUTO AUTONOMO CASE POPOLARI — BRINDISI —	
legge 5-8-1976 n. 457 IV° biennio 1984/85 programma intervento n. 001/14.1 codice 4-16-74-001.01	TAV. 2/A
Progetto per la costruzione di alloggi popolari in BRINDISI (RIONE BOZZANO) LOTTO -F- (SCALE O-P-Q) LOTTO -G- (SCALE R-S)	
alloggi n. 48 da mq. 95	scale 1:500
SISTEMAZIONE ESTERNA	

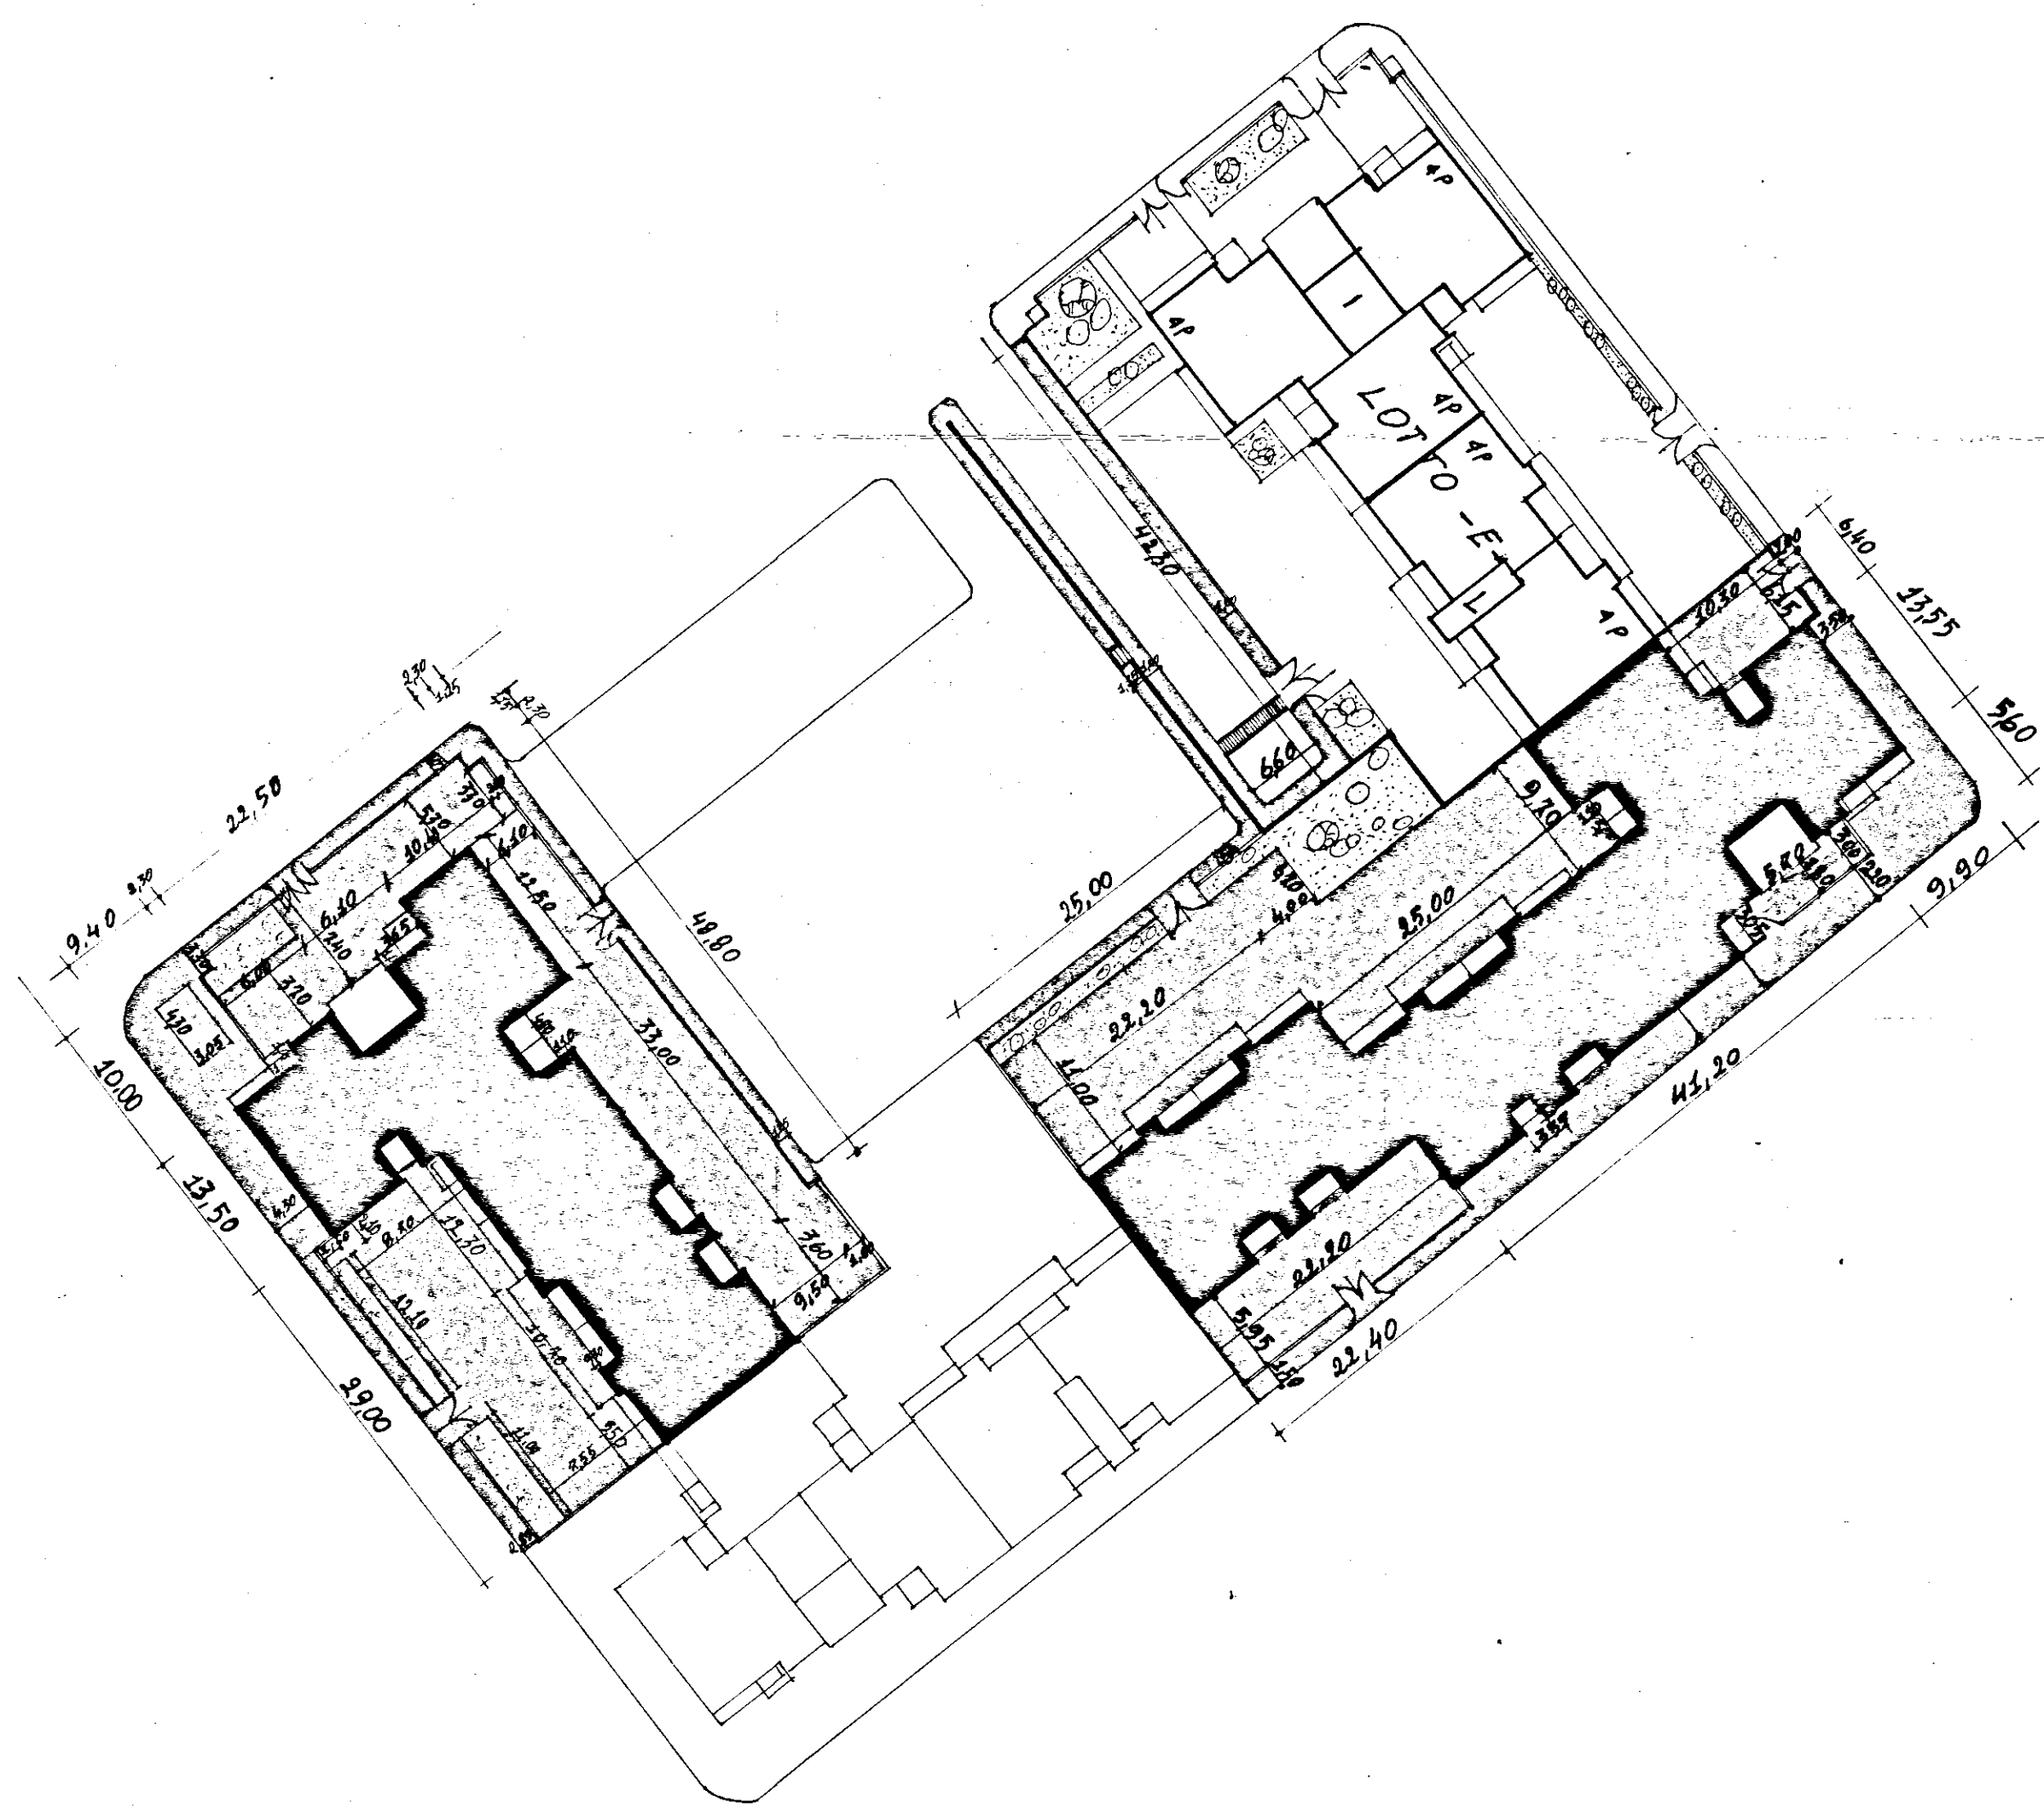

■ pavimentazione esterna
con pietrini 16 scacchi
25 X 25 cm.
TOT. 2284 MQ