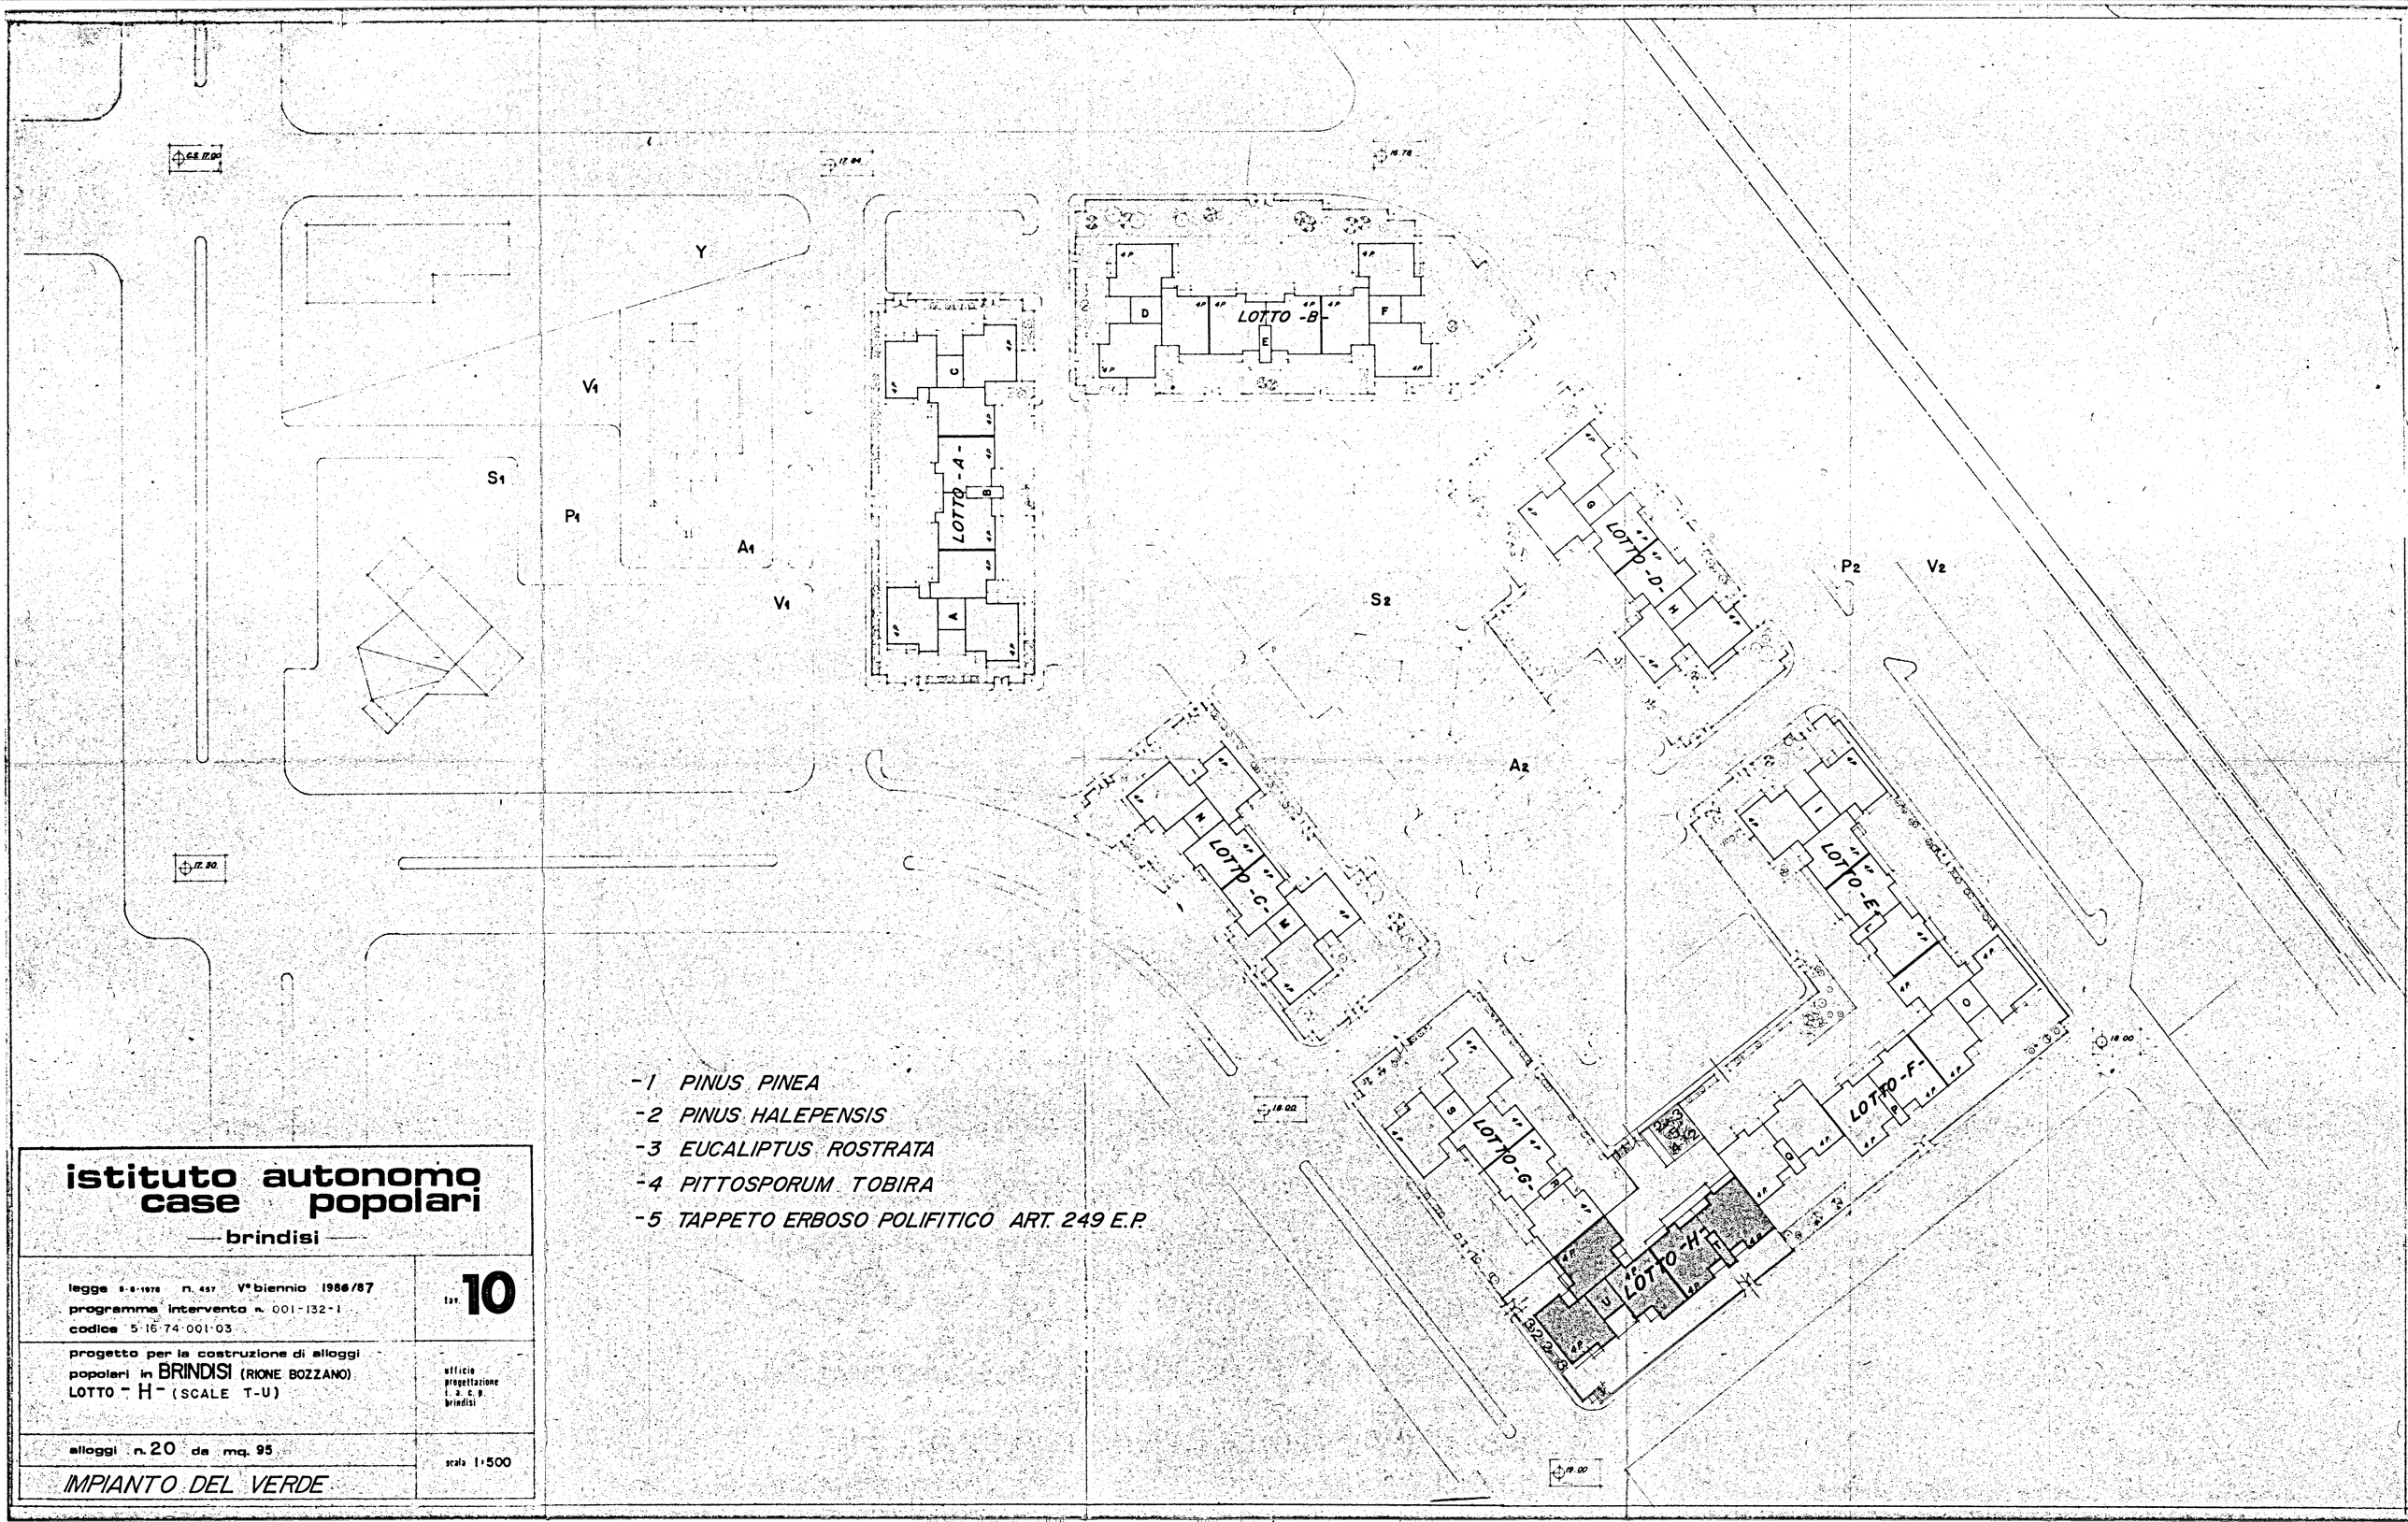
LOTTO -A-
LOTTO -B-
LOTTO -C-
LOTTO -D-
LOTTO -E-
LOTTO -F-
LOTTO -G-
LOTTO -H-
Y
V1
S1
P1
A1
V1
S2
A2
P2
V2
-1 PINUS PINEA
-2 PINUS HALEPENSIS
-3 EUCALIPTUS ROSTRATA
-4 PITTOSPORUM TOBIRA
-5 TAPPETO ERBOSO POLIFITICO ART. 249 E.P.
istituto autonomo case popolari
brindisi
legge 5-8-1978 n. 457 V° biennio 1986/87
programma intervento n. 001-132-1
codice 5·16·74·001·03
tav. 10
progetto per la costruzione di alloggi popolari in BRINDISI (RIONE BOZZANO)
LOTTO "H" (SCALE T-U)
ufficio progettazione i. a. c. p. brindisi
alloggi n. 20 da mq. 95
scala 1:500
IMPIANTO DEL VERDE