


22

MESAGNE - CANT. 17657 - PALAZZINA "D."

Pianta spiccato

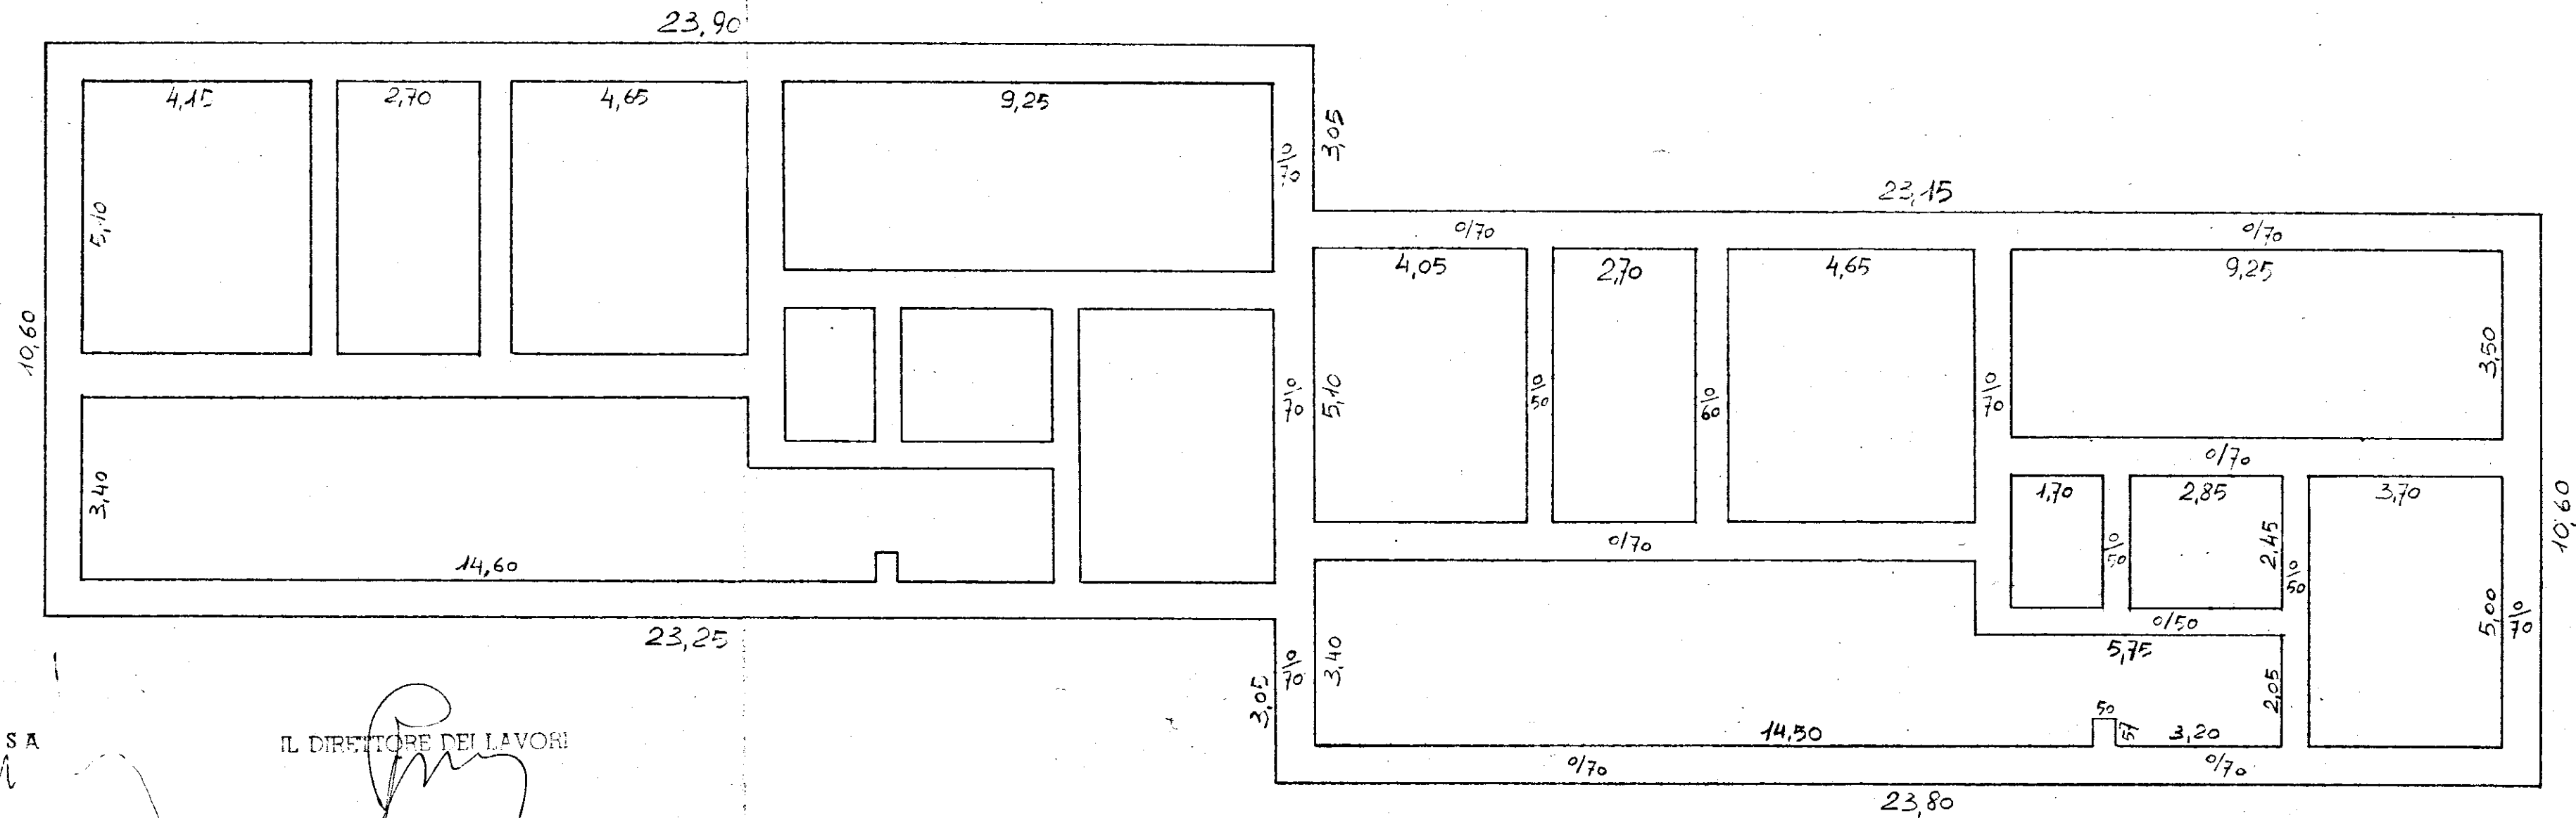

L'IMPRESA

IL DIRETTORE DEI LAVORI

Rapp. 1:100