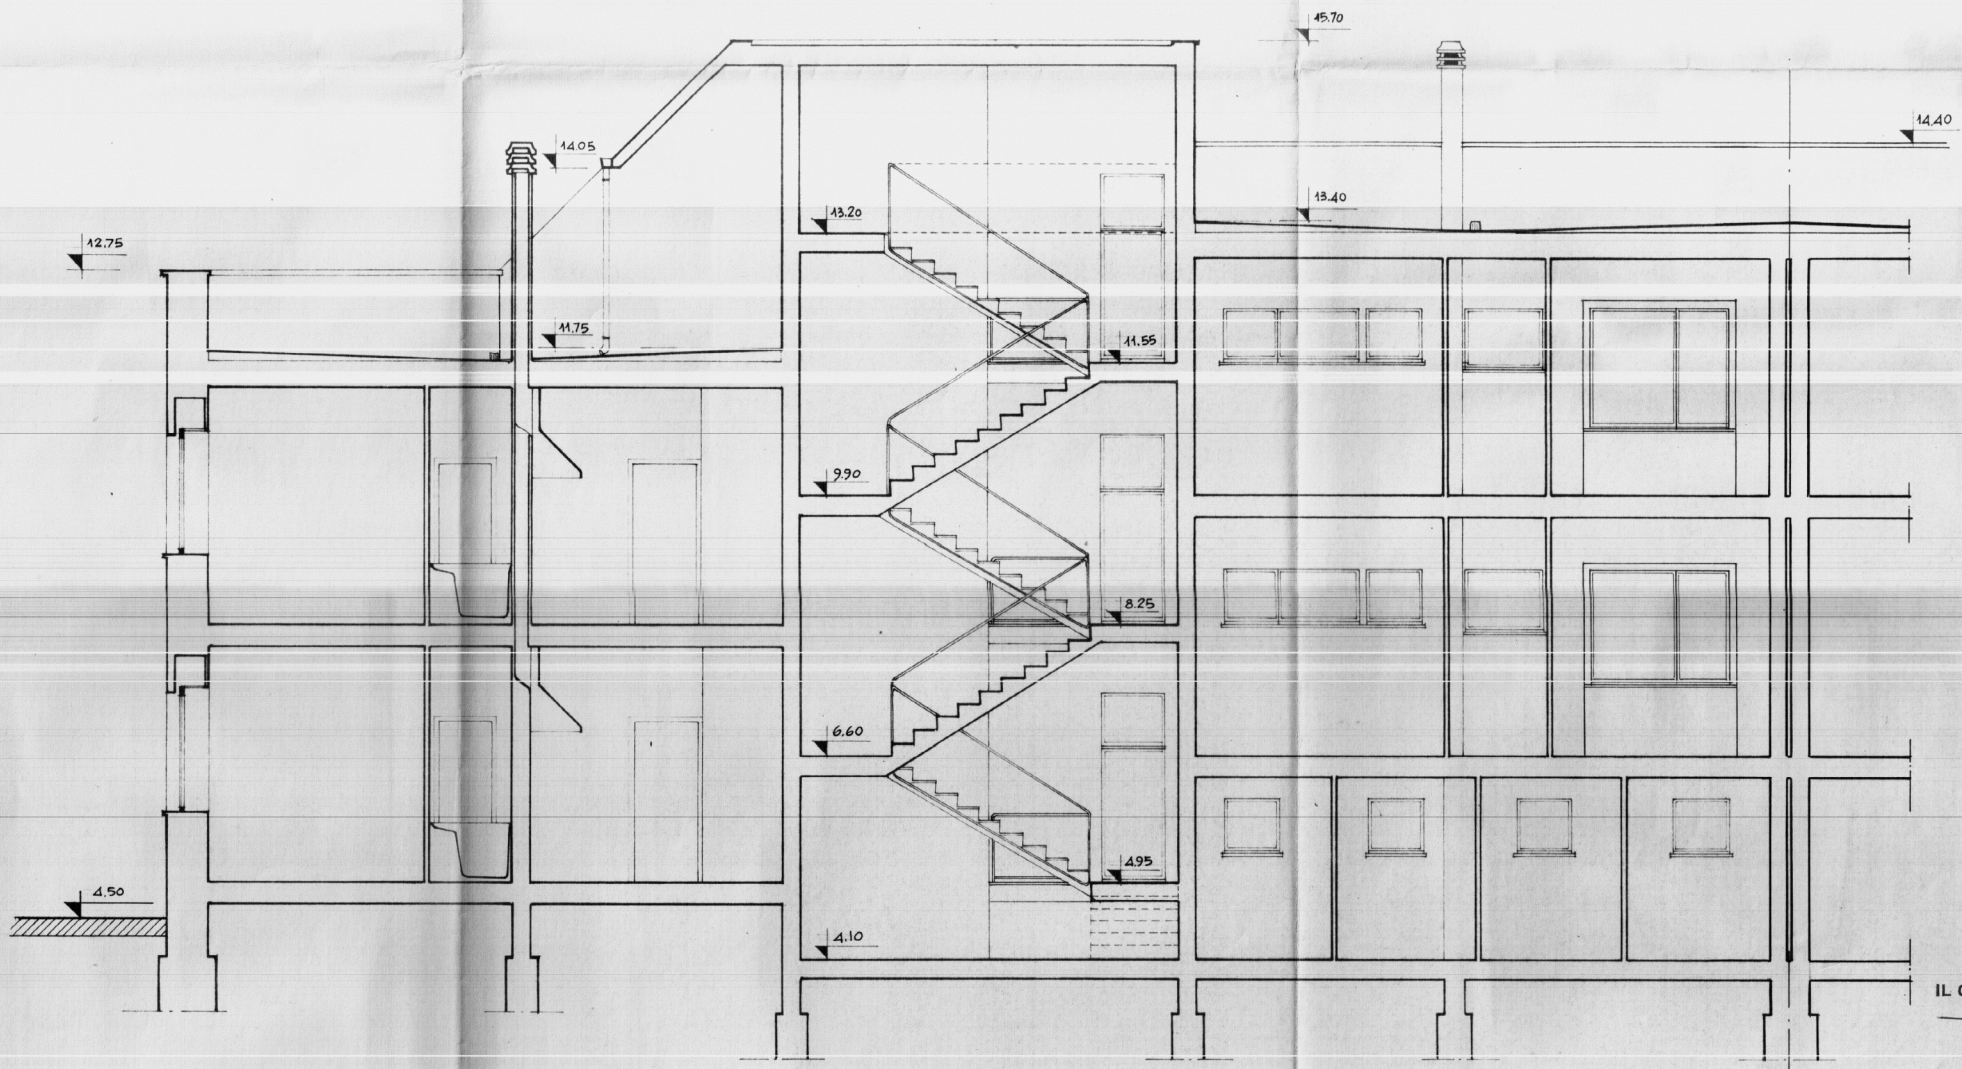

IL CAPO GRUPPO

GESTIONE INA CASA 2° SETTENNIO	GRUPPO ARCH. SPACCARELLI - A. BACCIN - BRUNO - DONI - C. BACCIN	
case in CEGLIE MESSAPICO	nucleo 1 edificio C n. 9-10	DIS. N. 6694 TAV. 6ª SERIE 241
STAZIONE APP. I.A.C.P. BRINDISI	SEZIONE A-B RAPP. 1.50	ROMA 2 LUGLIO 1959