


ISTITUTO AUTONOMO PER LE CASE POPOLARI  
della Provincia di BRINDISI

LAVORI DI COMPLETAMENTO SISTEMAZIONI ESTERNE  
IN OSTUNI - Cont. 19112/E -

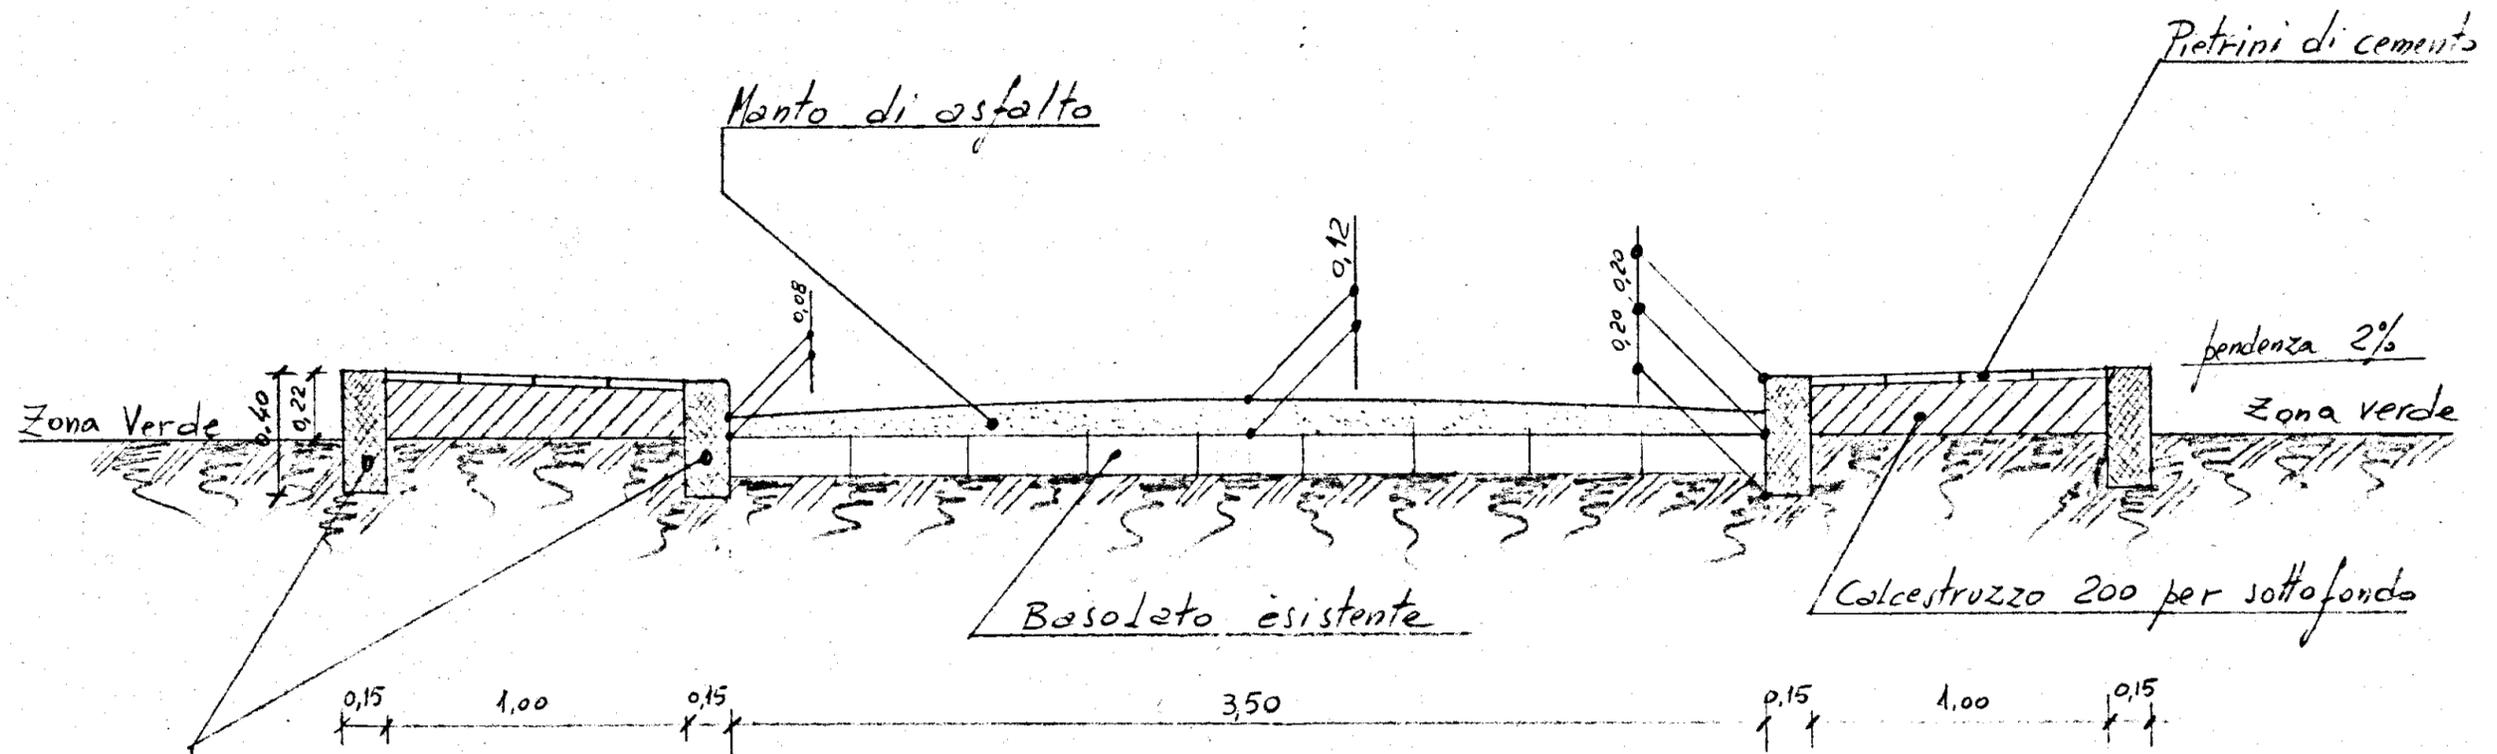

Cordoletti in calcestruzzo 300  
con giunti di dilatazione

SEZ. STRADA CARRABILE

Scala 1:30