ISTITUTO AUTONOMO CASE POPOLARI
PER LA PROVINCIA DI BRINDISI

PROGETTO DI CASE POPOLARI IN BRINDISI
FABBRICATO TIPO "T4"

PIANTE SCALA 1:100

Chiuello
[illegible] 112 [illegible]
[illegible] Gunelli
[illegible]

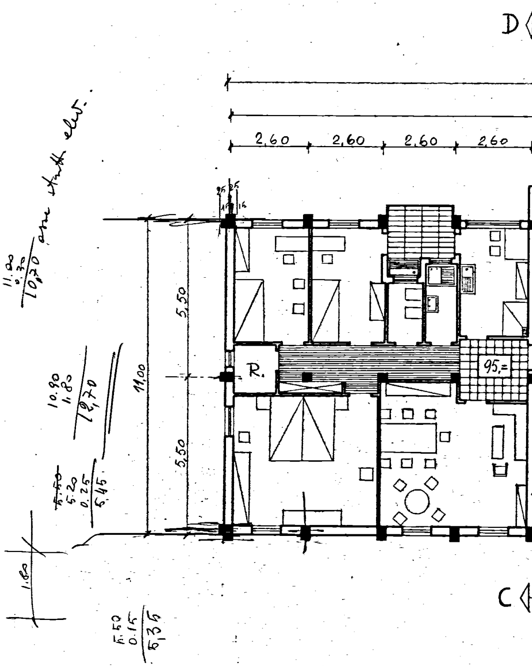
D
2,60
2,60
2,60
2,60
5,50
5,50
11,00
R.
95,=
C
11.00
0.70
10,70
con strutt. elev.
10.90
1.80
12,70
~~5.50~~
5.20
0.25
5,45
1.80
5.50
0.15
5,35

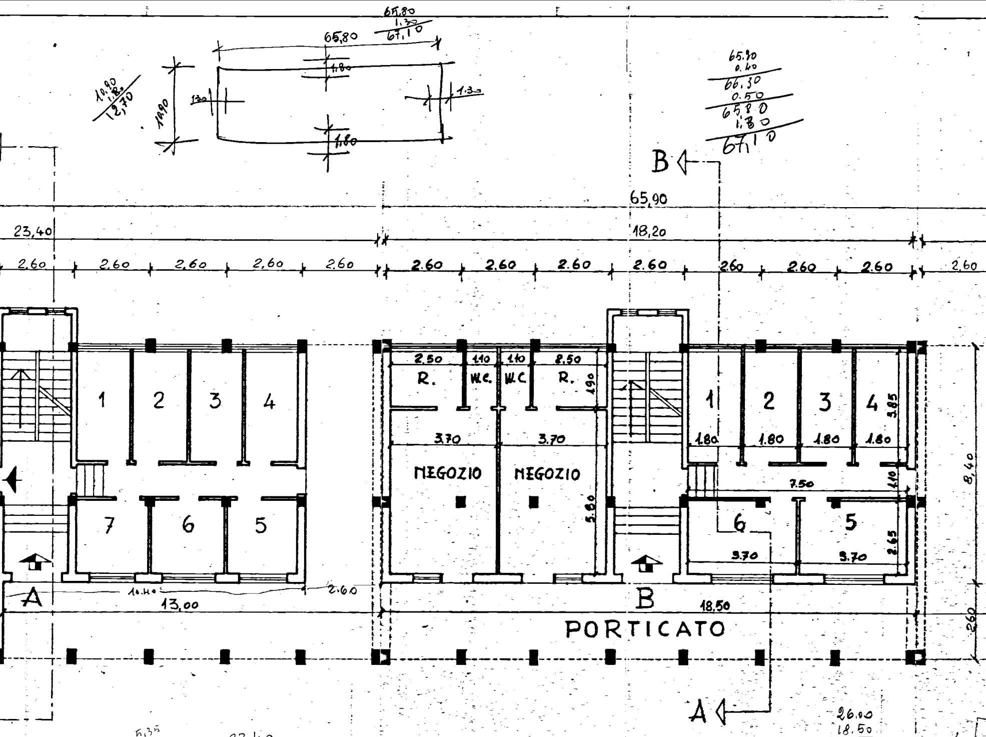
65,80
1,30
67,10
65,80
1,80
1,30
1,30
10,90
1,80
1,80
10,90
1,80
12,70
65,90
0,40
66,30
0,50
65,80
1,30
67,10
B
65,90
23,40
18,20
2,60
2,60
2,60
2,60
2,60
2.60
2.60
2.60
2.60
2.60
2.60
2.60
2,60
2.50
1.10
1.10
2.50
R.
W.C.
W.C.
R.
1.90
1
2
3
4
1
2
3
4
3.85
3.70
3.70
1.80
1.80
1.80
1.80
NEGOZIO
NEGOZIO
7.50
1.10
8,40
5.80
7
6
5
6
5
2.65
3.70
3.70
A
10,40
13,00
2.60
B
18.50
PORTICATO
2,60
A

PIANTA PIANO TERRA

13.00 5,35
2.60
10,40

23.40
15
23,55

65.90
0.40
66,30
0.80
67,10

26.00
18.50
44,50

40

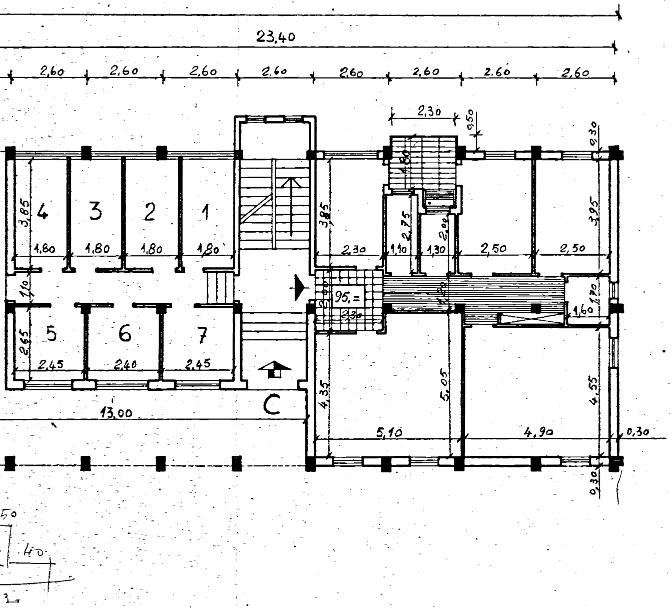
23,40
2,60
2,60
2,60
2,60
2,60
2,60
2,60
2,60
2,30
0,50
0,30
4,80
4
3
2
1
3,85
1,80
1,80
1,80
1,80
3,85
2,30
1,10
1,30
2,75
2,00
2,50
2,50
3,95
1,10
95,=
2,00
2,30
1,20
1,70
1,60
5
6
7
2,65
2,45
2,40
2,45
13,00
C
4,35
5,05
4,55
5,10
4,90
0,30
0,30
50
40

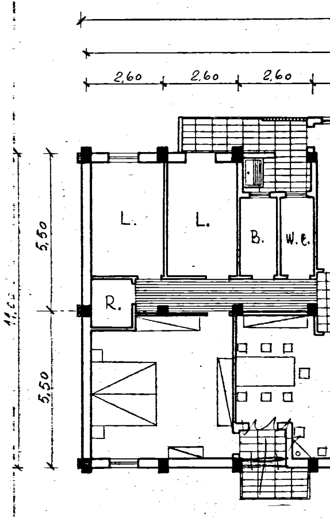
2,60
2,60
2,60
L.
L.
B.
W.C.
R.
5,50
5,50
11,00

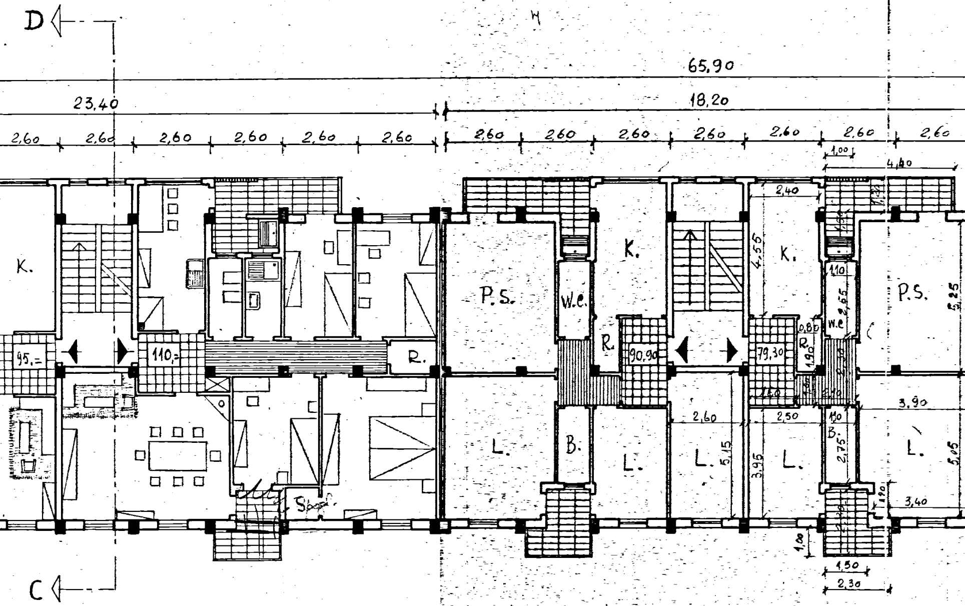
D
C
65,90
23,40
18,20
2,60
2,60
2,60
2,60
2,60
2,60
2,60
2,60
2,60
2,60
2,60
2,60
2,60
1,00
4,40
2,40
4,55
K.
K.
K.
P.S.
P.S.
W.C.
W.C.
R.
R.
R.
95,=
110,=
90,90
79,30
1,10
2,65
0,80
1,90
5,25
L.
L.
L.
L.
L.
B.
B.
2,60
2,50
3,90
5,15
3,95
2,75
5,05
3,40
1,20
1,00
1,50
2,30

PIANTA PIANO TIPO

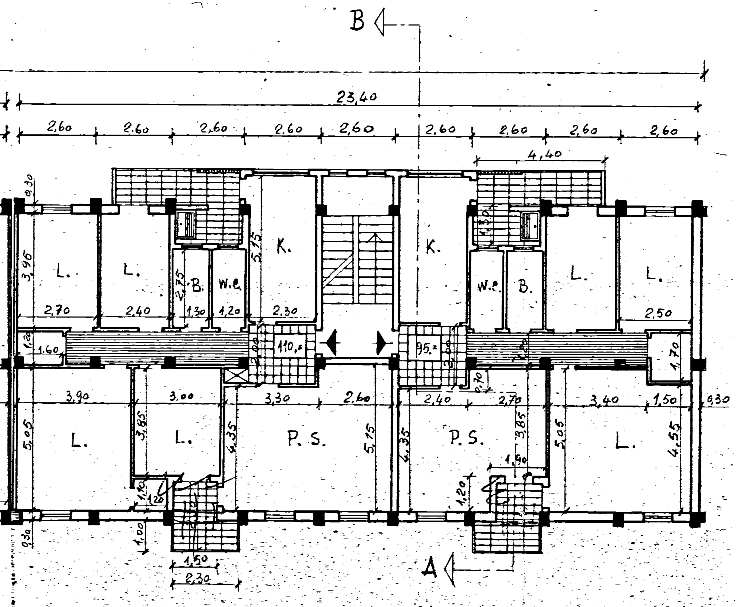
B
23,40
2,60
2,60
2,60
2,60
2,60
2,60
2,60
2,60
2,60
4,40
0,30
3,96
L.
L.
2,75
B.
W.C.
5,15
K.
K.
1,30
W.C.
B.
L.
L.
2,70
2,40
1,30
1,20
2,30
2,50
1,20
1,60
2,00
110,2
95,2
2,00
1,20
1,70
0,70
3,90
3,00
3,30
2,60
2,40
2,70
3,40
1,50
0,30
5,05
L.
3,85
L.
4,35
P. S.
5,15
4,35
P. S.
3,85
5,05
L.
4,55
1,90
1,10
1,20
1,20
1,00
0,30
1,50
2,30
A

12
3
36

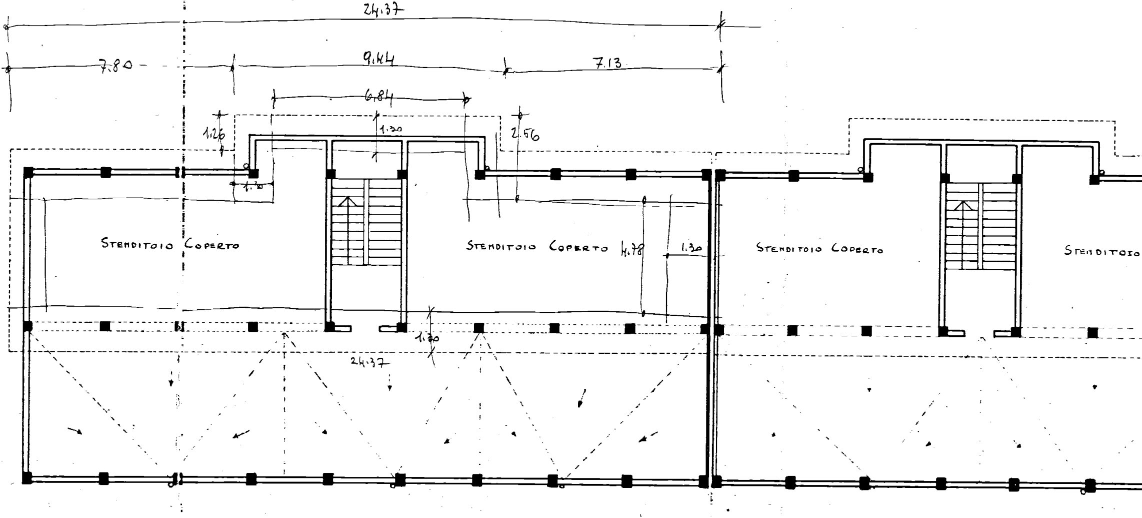
24.37
7.80
9.44
7.13
6.84
1.26
1.30
2.56
1.30
Stenditoio Coperto
Stenditoio Coperto
4.78
1.30
Stenditoio Coperto
Stenditoio
1.30
24.37

PIANTA TERRAZZA

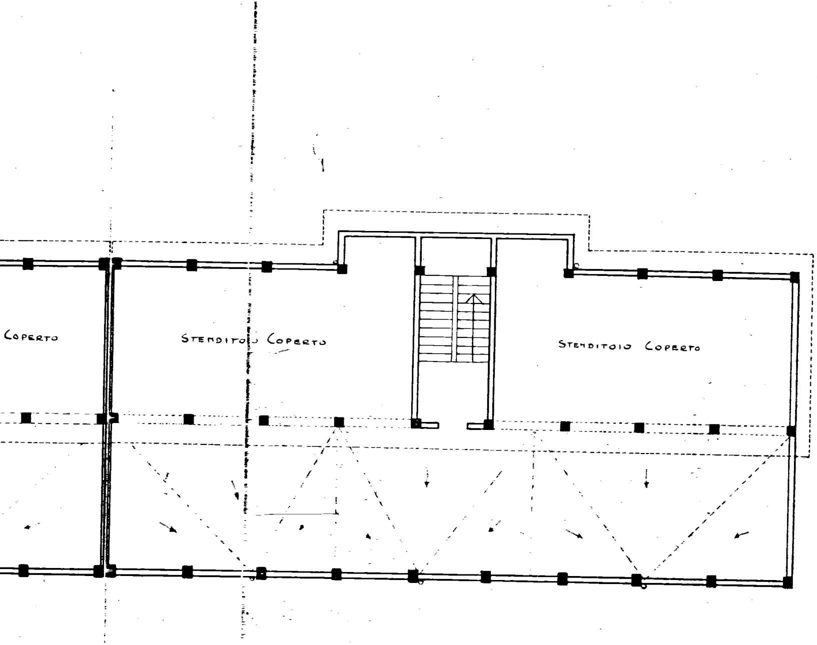
Coperto
Stenditoio Coperto
Stenditoio Coperto