


ISTITUTO AUTONOMO CASE POPOLARI
PER LA PROVINCIA DI BRINDISI

QUARTIERE RESIDENZIALE COORDINATO
RIONE PARADISO

PLANIMETRIA GENERALE

SCALA 1:1000

g. 28

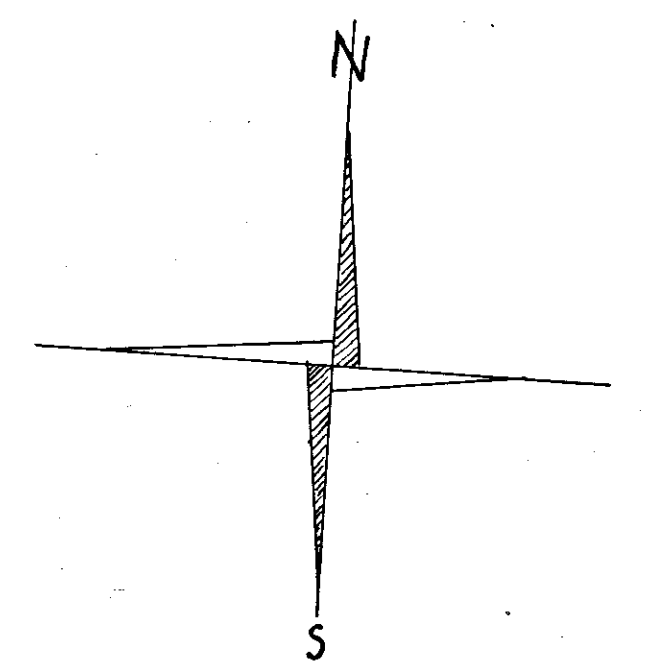

- Delimitazione della zona inclusa nei piani particolari o verbi. di divisione dei singoli lotti.
- Divisori di triangolazioni
- 640** Legge 640
- Istituto Autonomo Case Popolari
- " " " " (I.N.A. CASA)
- I.N.C.I.S.
- " (I.N.A. CASA)
- U.N.R.R.A. CASAS
- Edifici collettivi
- Strade - Piazze - Aree comunali

STRADA NAZIONALE BARI - BRINDISI

BRINDISI

Fig. 28

Fig. 27