

ISTITUTO AUTONOMO CASE POPOLARI

PER LA PROVINCIA DI BRINDISI

Costruzione di abitazioni per

LAVORATORI AGRICOLI DIPENDENTI


DEI CEGLE M.^{ca}

PIANTE

SCALA 1:100




PIANTA FONDAZIONE

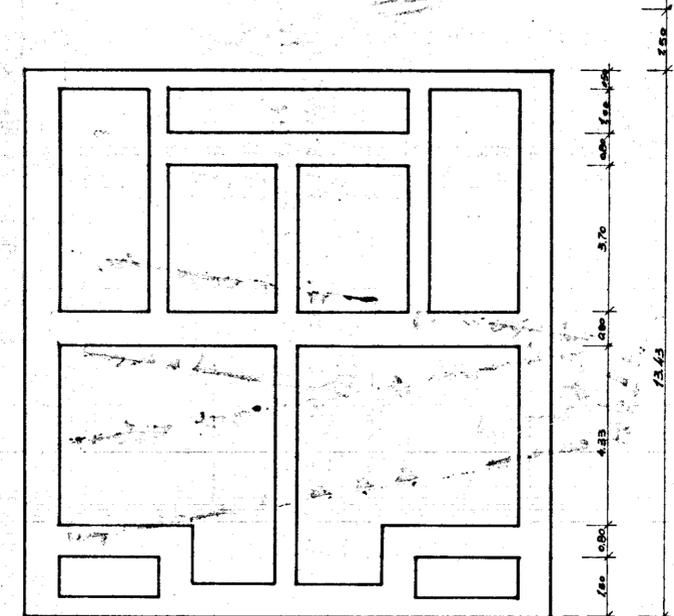


12.03
0.80 2.265 0.50 2.50 0.50 2.50 0.50 2.265 0.80
0.80 2.465 0.80 2.00 0.50 2.00 1.00 2.465 0.80

PIANO TERRA

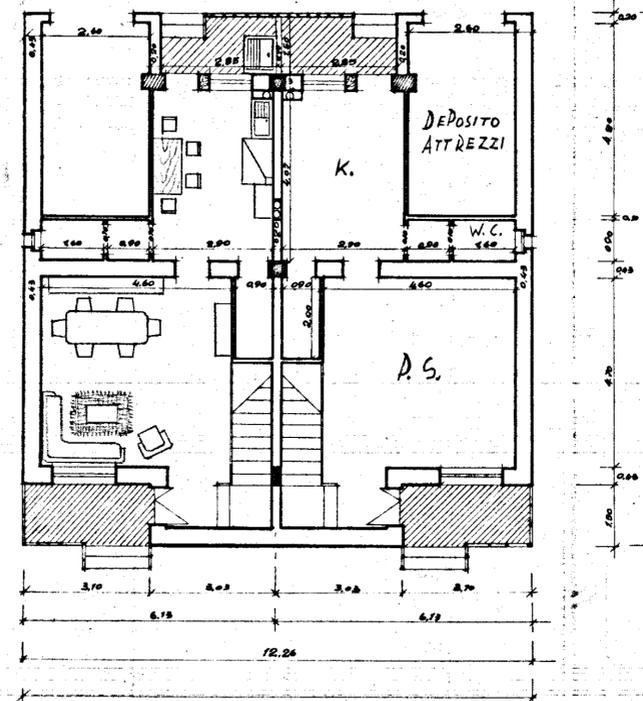

PRIMO PIANO

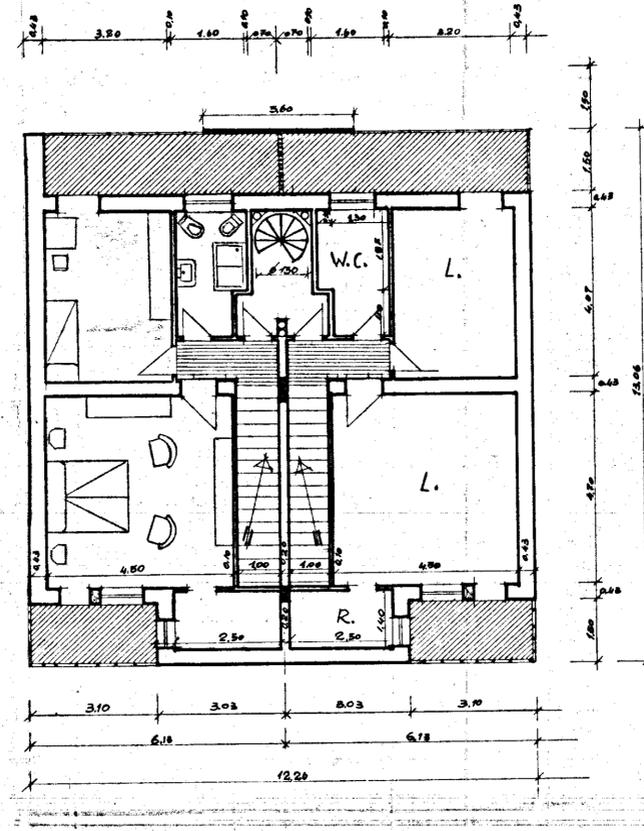

PIANTA TETTO

