

S/n. 3/167

ESPROPRIAZIONE PER CAUSA DI PUBBLICA UTILITA'

LEGGI 25 LUGLIO 1865, N.2359, 14 FEBBRAIO 1905, N.60, 18 APRILE 1962, N.167, 21 LUGLIO 1965, N.904 E D.P.R. 11 OTTOBRE 1963, N.1471.

PROVINCIA DI BRINDISI,

COMUNE DI BRINDISI

PIANO PARTICOLAREGGIATO DI ESECUZIONE ANNESSO ALL'ELENCO N. 1

DELLE AREE FABBRICABILI DA ESPROPRIARSI IN TERRITORIO DI BRINDISI PER COSTRUZIONI DI ALLOGGI DELLA GESTIONE CASE PER LAVORATORI.

LE COSTRUZIONI DA DETTO PIANO PREVISTE SONO OPERE DI PUBBLICA UTILITA' AI SENSI DELLA LEGGE 17.8.1942, N.1150 RICHIAMATA DALL'ART.9 DELLA LEGGE 18.4.1962 N.167.

AVVERTENZE

- 1) - LA SCALA E' DI 1 A 500
- 2) - LE LINEE NERE GROSSE INDICANO I CONFINI DI PROPRIETA'
- 3) - LE LINEE NERE SOTTILI INDICANO I CONFINI DELLE DIVERSE PARTICELLE COMPONENTI UNA SOLA PROPRIETA'. OVE ESISTE IL CATASTO GEOMETRICO.
- 4) - LA TINTA SEGNA L'AREA DA OCCUPARSI PERMANENTEMENTE PER LA COSTRUZIONE DEI FABBRICATI E ZONE DI RISPETTO.
- 5) - LA TINTA RAPPRESENTA LE STRADE ESISTENTI O DA PROGETTO, LA TINTA I CANALI, LA TINTA LA SUPERFICIE DA OCCUPARSI PERMANENTEMENTE PER DEVIAZIONE DI STRADE, CANALI, ETC.
- 6) - LA TINTA RAPPRESENTA LE ZONE SOTTOCROVE A SERVIZIO DI ELETTRODOTTO, DI PASSAGGIO, DI ACQUEDOTTO ED ALTRO.

NELL'ELENCO SUDDETTO, A PIANO DI CIASCUNA DITTA PROPRIETARIA, SONO RIPORTATI I DATI CATASTALI E LA SUPERFICIE DELL'AZIONE DA ESPROPRIARE E L'INDENNITA' STABILITA AI SENSI DELL'ART.1 DELLA LEGGE 21 LUGLIO 1963, N.904.


BRINDISI - ADDI



IL PRESIDENTE
DELL'ISTITUTO AUTONOMO PER LE CASE POPOLARI
DELLA PROVINCIA DI BRINDISI

aff. G. G. G.

Fog. 75

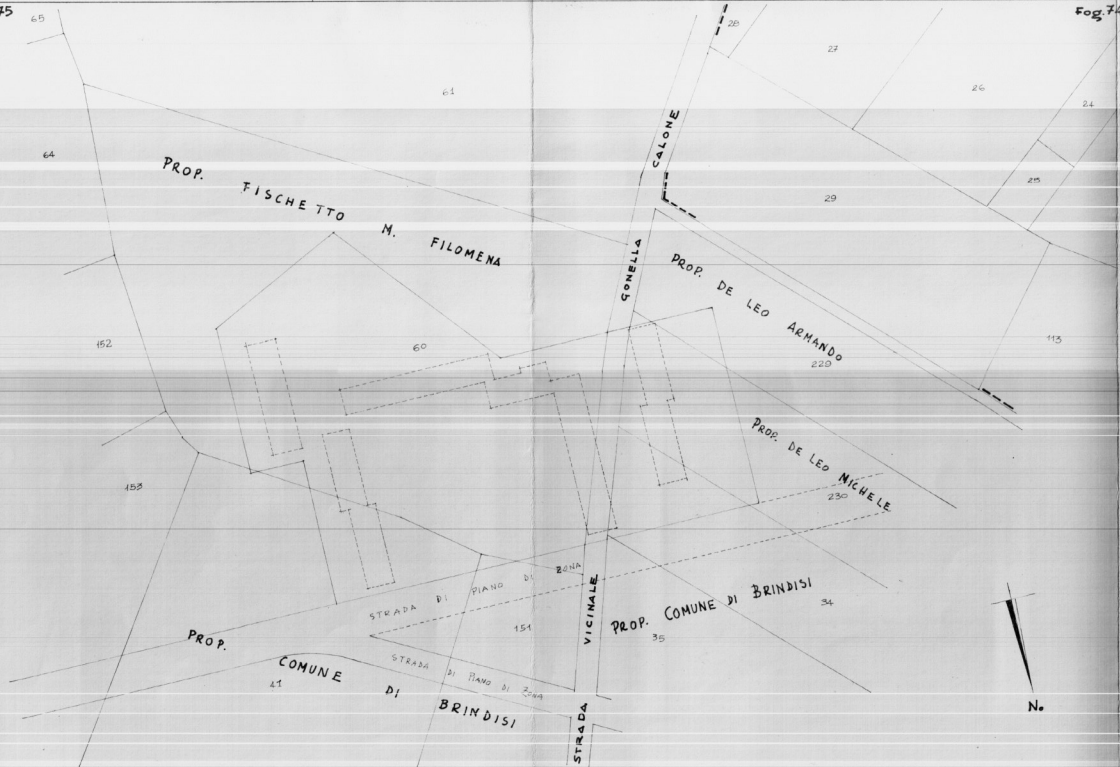

Fog. 74

SI ATTESTA CHE L'AREA DI COMPLESSIVI MQ. 16.205
RIPRODotta NELLA PRESENTE PLANIMETRIA FA PARTE
DEL PIANO COMUNALE DI ZONA 'APPROVATO' IL 24-1-964
DAL PIANO REGION. 00 PP DI BARI AI SENSI DELL'ART.8
DELLA LEGGE 18.4.1962 N.167. L'AREA DI CHE TRAT-
TASI E' STATA, ALLA COMMISSIONE PREVISTA DALL'
ART.11 DELLA CITATA LEGGE N.167, INCLUSA NEL
L'ELENCO DEI SUOLI DESTINATI ALLE COSTRUZIONI
DELLA GESTIONE CASE PER LAVORATORI.

IL SINDACO



aff. G. G. G.

PLANIMETRIA SCALA 1:1000

COMUNE DI BRINDISI
LOCALITA' S. ELIA
FOGLIO 75 MQ.16.205