

**ISTITUTO AUTONOMO CASE POPOLARI-BRINDISI**

LEGGE 27-5-1975 N.166 PROGRAMMA INTERVENTO 001/41/1

PROGETTO PER LA COSTRUZIONE DI ALLOGGI POPOLARI
IN BRINDISI - QUARTIERE S. ELIA EST

FABBRICATO 19 b ALLOGGI 32 DA VANI 6 = VANI 192

SEZIONI

SCALA 1:100



DATA

AGGIORNAMENTI


UFFICIO PROGETTAZIONE
I. A. C. P. BRINDISI

IL DIRETTORE TECNICO
DOTT. ING. ANTONIO LONGO


TAV. 3 A

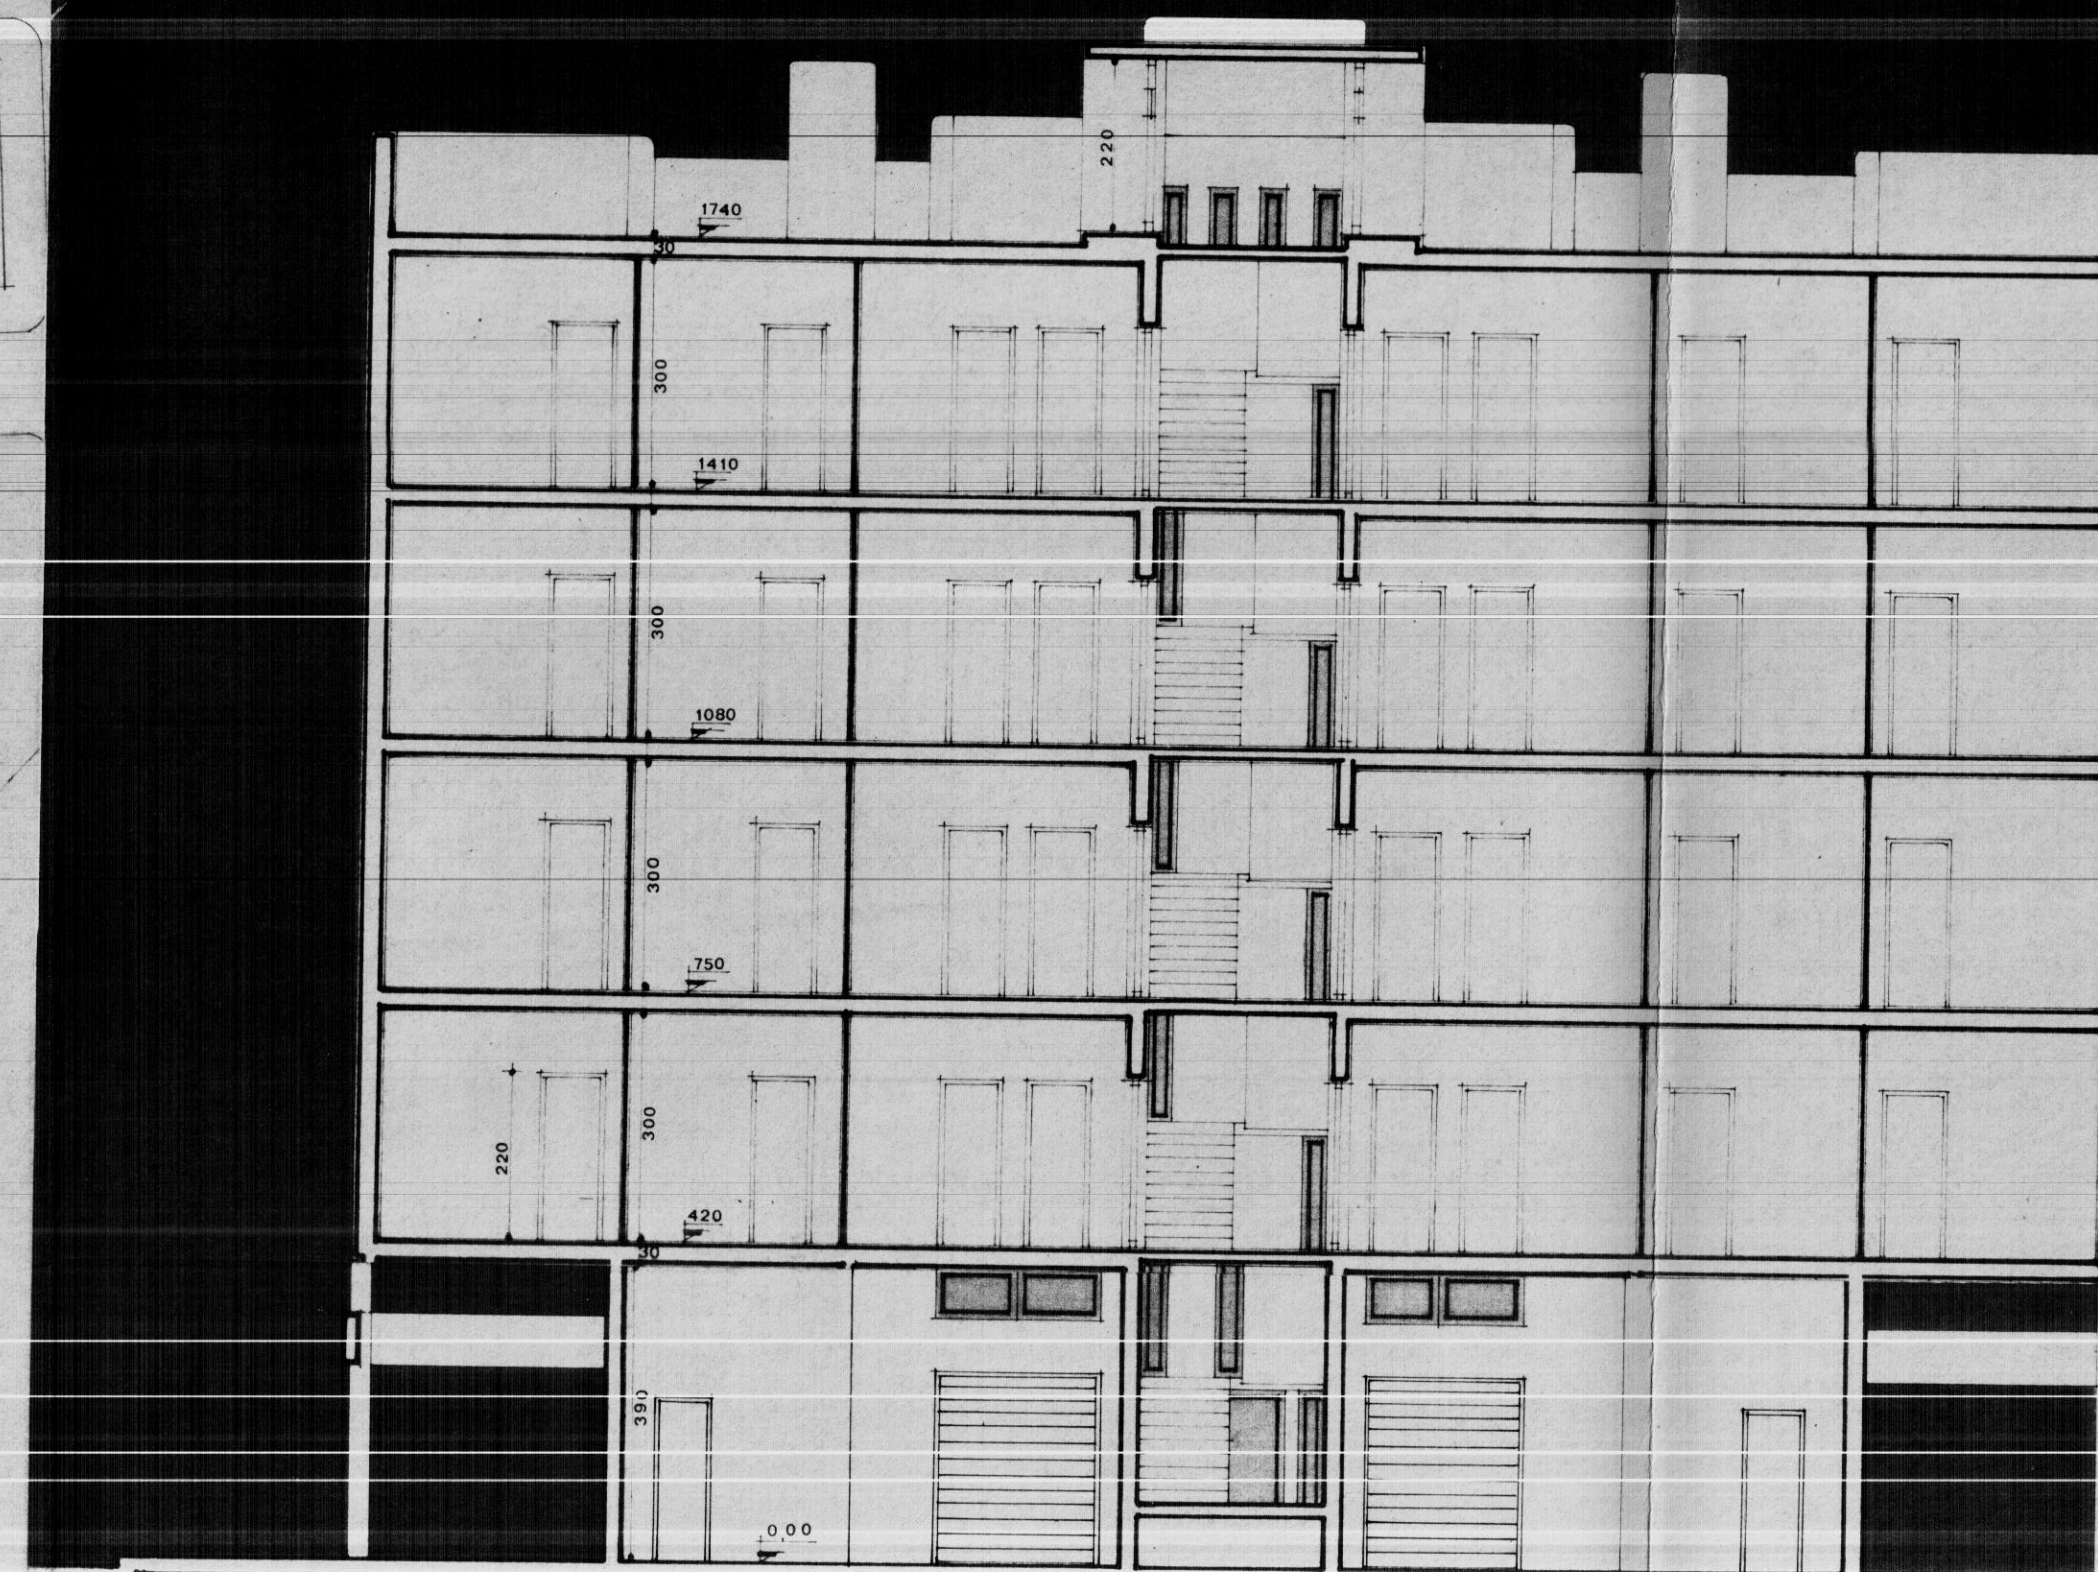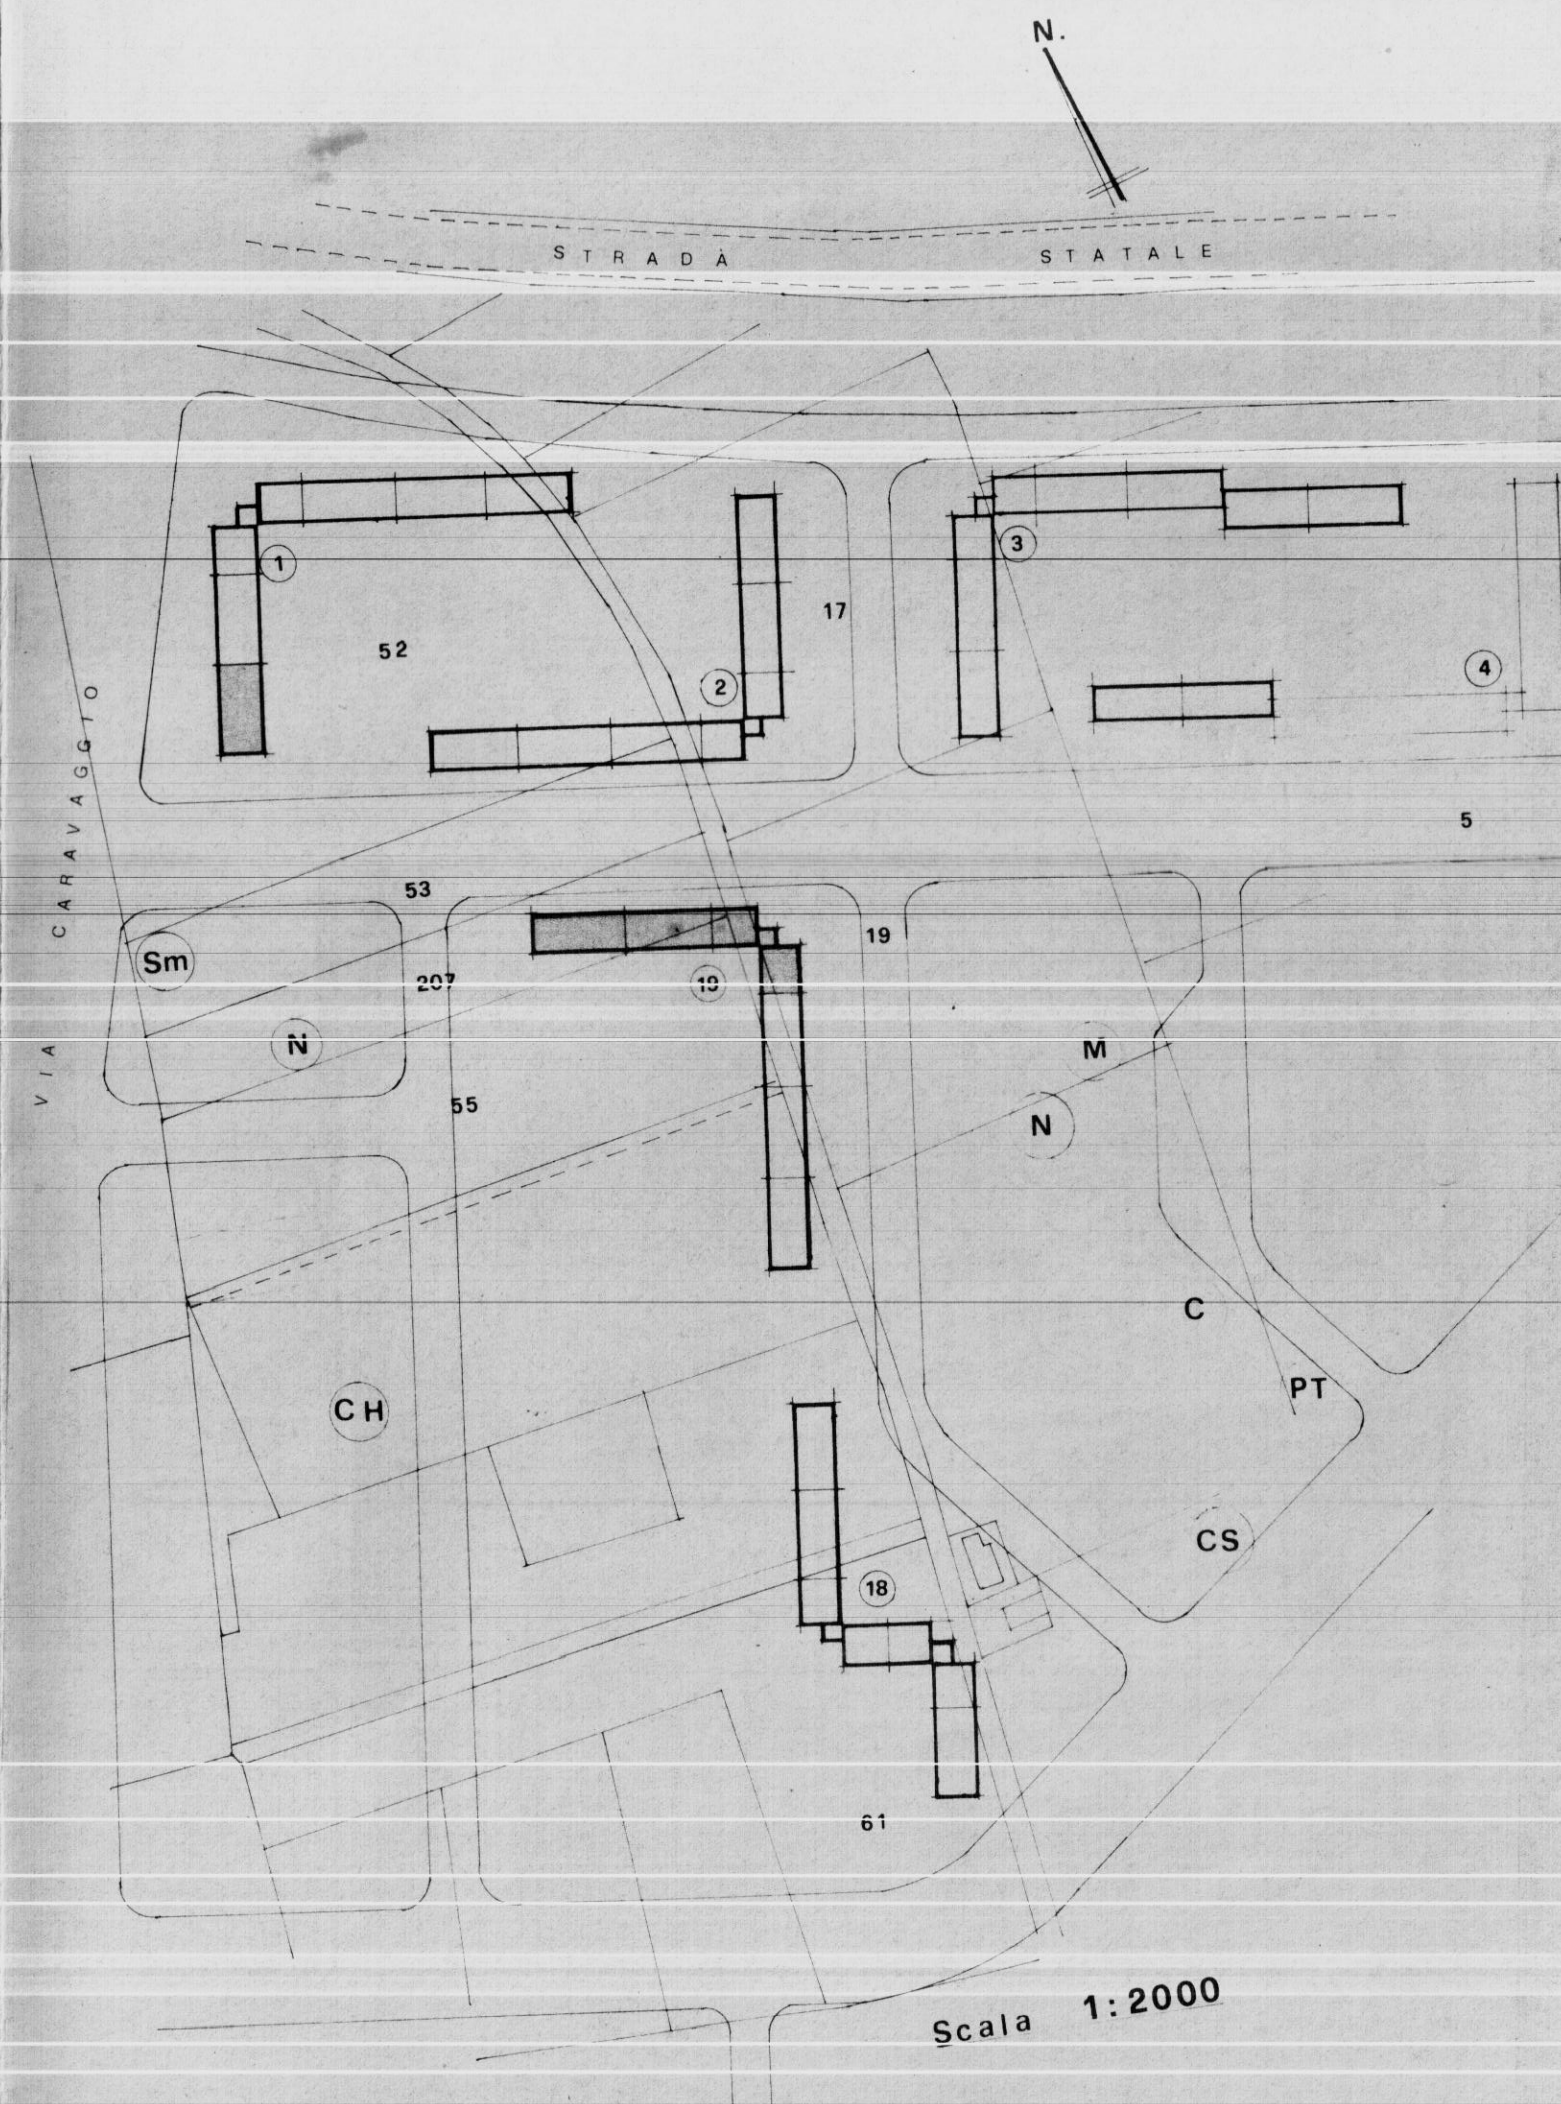

A - A

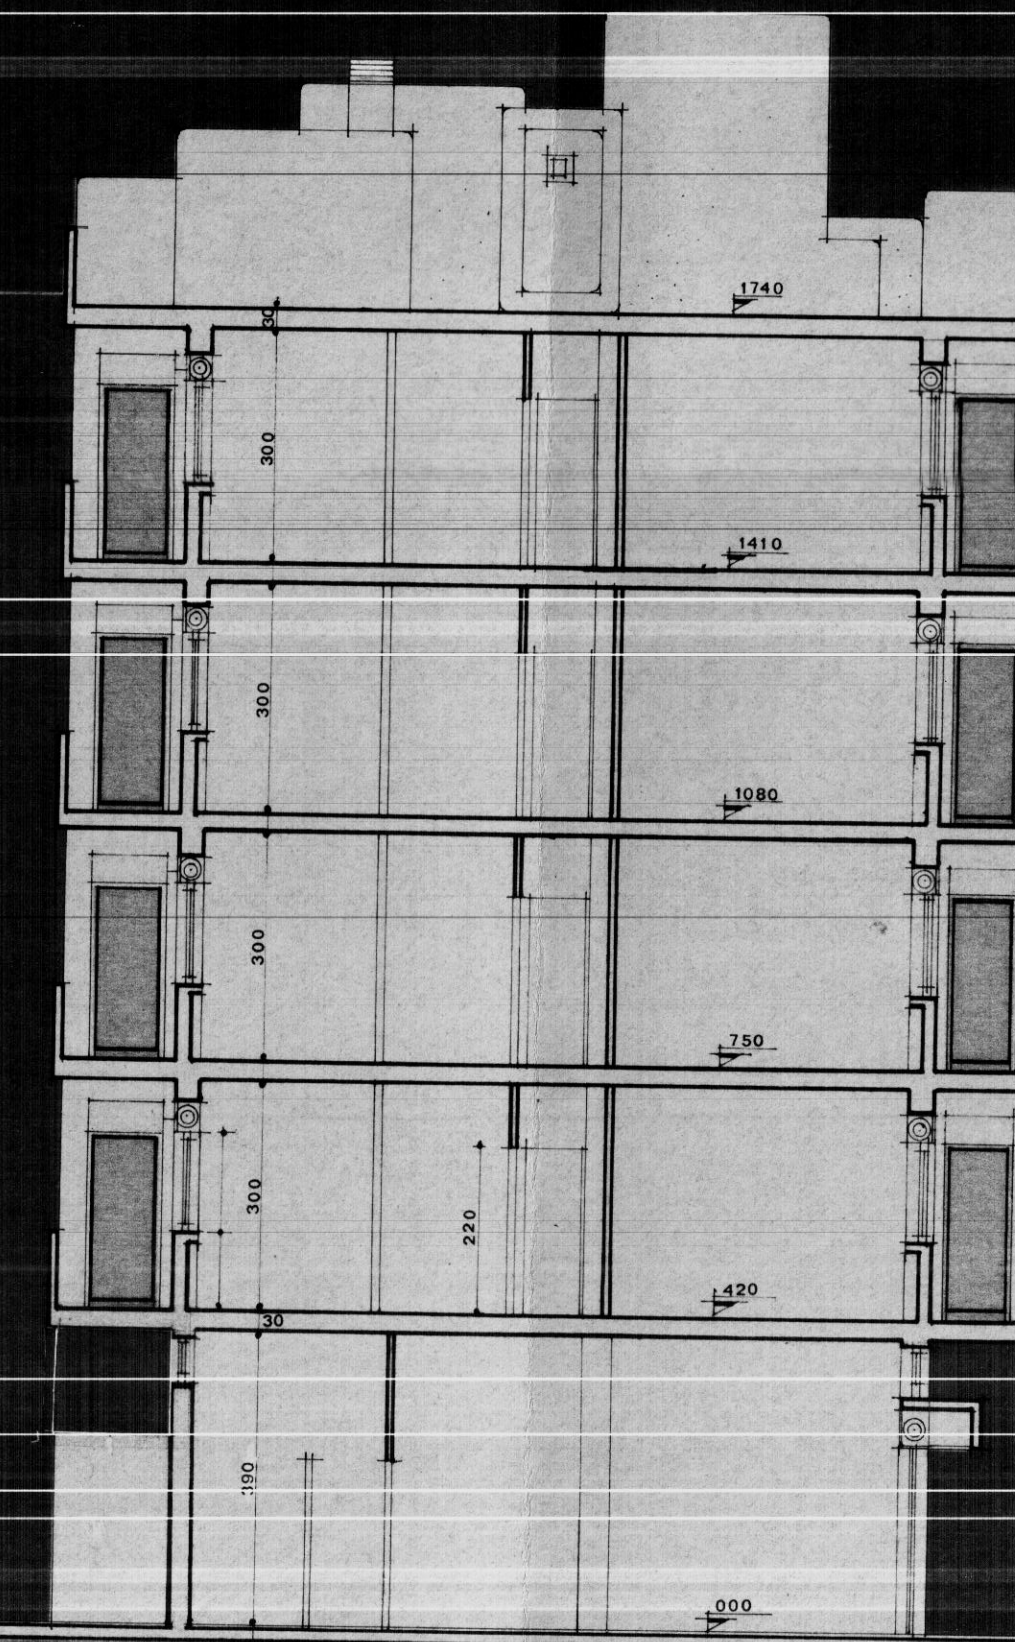

B - B

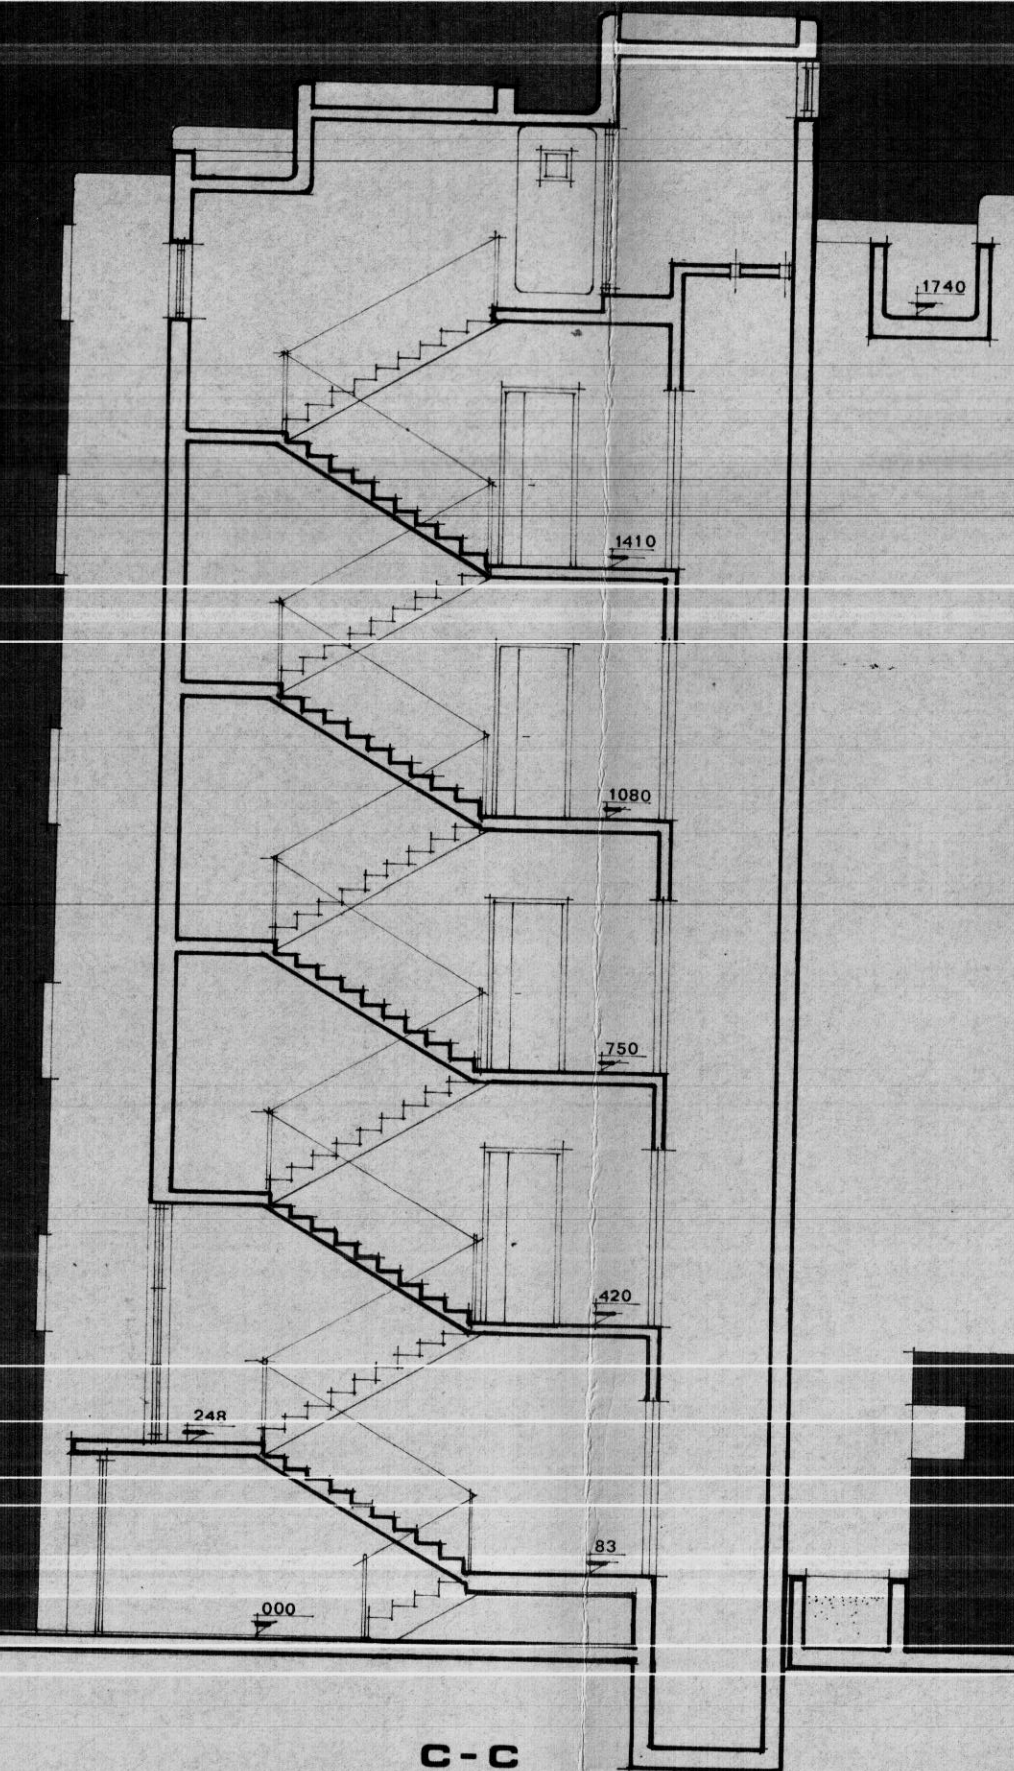

C - C